

**BEFORE THE NATIONAL GREEN TRIBUNAL,
SOUTH ZONE AT CHENNAI**

(Under Sections 14, 15 read with 18(1) of the National Green Tribunal Act, 2010)

Original Application No. 171 of 2024 (SZ)

N.Malayananthan
No. 25, Kovil Street,
Veerampattinam
Puducherry Ph: 9566754546
Email : yogeshwaranadv@gmail.com

....Applicant

Vs.

1. Puducherry Coastal Zone Management Authority,
Rep by its Member Secretary 3rd Floor,
Housing Board Complex,
Anna Nagar,
Puducherry - 5.
Phone: (0413) 2201256
E-Mail: pczma1998@gmail.com

2. The Government of Puducherry,
Rep by its Secretary,
Department of Science, Technology and Environment,
III Floor, PHB Building, Anna Nagar Near Indira Gandhi Statue,
Puducherry-605005 E-mail ID: ssodste.py@gov.in, Phone No:+91-9443503314

3. The Puducherry Pollution Control Committee,
Rep by its Member Secretary,
3rd Floor,
Housing Board Complex,
Anna Nagar, Nellithope,
Puducherry – 605 005.
E-Mail: ppcc.nic.in, Phone: 0413 – 2201256.

...Respondents

INDEX

SL. No.	Particular	Page No.
1.	ECI Clearance Communication	1
2.	Draft Executive Summary [English] – Preparation of Coastal Zone Management Plan for U.T. of Puducherry as per the CRZ Notification 2019	2 – 5
3.	Draft Executive Summary [Tamil] – Preparation of Coastal Zone Management Plan for U.T. of Puducherry as per the CRZ Notification 2019	6 – 10
4.	Draft CZMP Maps Karikal	11 – 13
5.	Draft LU Maps Karikal LU	14 – 16
6.	Draft CZMP Maps Puducherry	17 – 19
7.	Draft LU Maps Puducherry	20 – 22
8.	Public Announcement dated 21.04.2024	23 – 26
9.	Notice for conducting Public Hearing	27 – 35
10.	Memo of Appearance	36 - 38



COUNSEL FOR THE RESPONDENTS

Through Adv. Ramaswamy Meyyappan,
Government Advocate, Puducherry
for Adv. S. Raveekumar, Government
Pleader, Puducherry

A1



**GELS - 2024
ELECTIONS URGENT**

OFFICE OF THE CHIEF ELECTORAL OFFICER

Villanur Main Road, Lawsthottam, Reddiyarpalayam, Puducherry-605010

Phone: (0413) 2292204, 2292205 Fax: (0413) 2292206

Web: <https://ceopuducherry.py.gov.in> Email: ceo_pondicherry@eci.gov.in

No.E.100/GELS-2024/CEO/MCC/ECI/FC-11-989 Puducherry, dated: 17.04.2024

To

The Secretary to Government (Science, Technology & Environment),
Puducherry.

Madam,

Sub:GELS2024 - MCC - Conduct of Public Hearing on draft Coastal Zone Management Plan for Puducherry and Karaikal regions during MCC - Clearance from ECI communicated - Reg.

Ref: Letter No.437/PUDU-HP/2024/SS-I/MCC dated 17.04.2024 of the ECI, New Delhi.

~ ~ ~

I am directed to inform that the Election Commission of India has conveyed it's no objection from MCC angle for the conduct of Public Hearing on draft Coastal Zone Management Plan for Puducherry and Karaikal regions subject to the condition that all the relevant provisions of MCC are strictly adhered to and neither shall there be a political functionary involved in the process nor any mention in this regard by anyone to get political mileage anyhow.

2. Further, I am directed to inform that the Public Hearing may be conducted in the 3rd week of May 2024 ie. after the poll day viz., 19.04.2024.

Yours faithfully,

DEPUTY CHIEF ELECTORAL OFFICER

Copy to:

- 1. The PS to Chief Secretary, Puducherry.
- 2. The PS to Secretary (Personnel), Puducherry.

Office of the Secretary (Tourism / PWD / Power) Chief Secretariat, Puducherry.	
No.:	5099
Received:	22 APR 2024
Despatched:	23 APR 2024

Secy (Ent)
n.a *25/4/24*

Dir (S&T)

Su
Rw
25/4/2024

DRAFT EXECUTIVE SUMMARY**Preparation of Coastal Zone Management Plan for U.T. of Puducherry as per the CRZ Notification 2019**

As per the provisions of the Coastal Regulation Zone (CRZ) Notification, 2019 published by the Ministry of Environment, Forest and Climate Change, New Delhi, the Department of Environment and Climate Change, Department of Science, Technology & Environment, Government of Puducherry have been entrusted with the responsibility of preparation of the Coastal Zone management Plans of the coastal area of the U.T. of Puducherry i.e, Puducherry Karaikal , Mahe and Yanam through agencies authorized by the MoEF&CC, New Delhi. Accordingly, the work of preparation of draft CZMPs for all the 4 regions of U.T. of Puducherry was entrusted to the National Centre for Sustainable Coastal Management (NCSCM), Chennai, who is an authorized agency approved by the GoI, for the said purpose.

The NCSCM, Chennai has completed the job of the preparation of draft CZMPs of all the four regions of U.T. of Puducherry as per the guidelines of CRZ notification 2019. As per the annexure IV, Para 6 of CRZ Notification 2019, the said draft CZMPs has to be published on the Website. The Draft CZMP maps has been uploaded in the website of Puducherry Pollution Control Committee (<https://dste.py.gov.in/ppcc/CZMP-2019.html>) and Puducherry Coastal Zone Management Authority (https://dste.py.gov.in/pczma/Draft_CZMP_2019.html) inviting suggestions / objections, if any, from all the Departments/ local communities/ NGO's etc.

In this regard, it is informed that the Coastal Zone Management Plan in 1: 25000 scale for all the coastal four regions of U.T of Puducherry has been prepared as per the guidelines of CRZ Notification 2019 and the said draft CZMP Plan consists of 10 Sheets indicating CRZ I (Ecological Sensitive Area), CRZ II (Developed Area), CRZ III (rural areas etc.), CRZ IV (Water Area), Cadastral information, etc.

Coastal Regulation Zone (CRZ) Notification 2019

Para 2.0: Classification of the CRZ – For the purpose of conserving and protecting the coastal area and marine waters, the CRZ area shall be classified as follows, namely:-

2.1 CRZ – I

Areas are environmentally most critical and are further classified as under

(i) CRZ-I A :

(a) CRZ-I A shall constitute the following ecologically sensitive areas (ESAs) and the geomorphological features which play a role in maintaining the integrity of the coast viz.:

- (i) Mangroves (in case mangrove area is more than 1000 square meters, a buffer of 50 meters along the mangroves shall be provided and such area shall also constitute CRZ-IA);
 - (ii) Corals and coral reefs;
 - (iii) Sand dunes;
 - (iv) Biologically active mudflats;
 - (v) National parks, marine parks, sanctuaries, reserve forests, wildlife habitats and other protected areas under the provisions of Wild Life (Protection) Act, 1972 (53 of 1972), Forest (Conservation) Act, 1980 (69 of 1980) or Environment (Protection) Act, 1986 (29 of 1986), including Biosphere Reserves;
 - (vi) Salt marshes;
 - (vii) Turtle nesting grounds;
 - (viii) Horse shoe crabs' habitats;
 - (ix) Sea grass beds;
 - (x) Nesting grounds of birds;
 - (xi) Areas or structures of archaeological importance and heritage sites.
- (b) A detailed environment management plan shall be formulated by the states and Union territories for such ecologically sensitive areas in respective territories, as Mapped out by the National Centre for Sustainable Coastal Management (NCSCM), Chennai based on guidelines as contained in Annexure-I to this notification and Integrated with the CZMP.

2.1.2 CRZ-I B:

The intertidal zone i.e. the area between Low Tide Line and High Tide Line shall constitute the CRZ-I B.

2.2 CRZ-II:

CRZ-II shall constitute the developed land areas up to or close to the shoreline, within the existing municipal limits or in other existing legally designated urban areas, which are substantially built-up with a ratio of built-up plots to that of total plots being more than 50 per cent and have been provided with drainage and approach roads and other infrastructural facilities, such as water supply, sewerage mains, etc.

2.3 CRZ-III:

Land areas that are relatively undisturbed (viz. rural areas, etc.) and those which do not fall under CRZ-II, shall constitute CRZ-III, and CRZ-III shall be further classified into following categories:

2.3.1 CRZ-III A:

Such densely populated CRZ-III areas, where the population density is more than 2161 per square kilometer as per 2011 census base, shall be designated as CRZ-III A and in CRZ-III A, area up to 50 meters from the HTL on the landward side shall be earmarked as the 'No Development Zone (NDZ)', provided the CZMP as per this notification, framed with due consultative process, have been approved, failing which, a NDZ of 200 meters shall continue to apply.

2.3.2 CRZ-III B:

All other CRZ-III areas with population density of less than 2161 per square kilometer, as per 2011 census base, shall be designated as CRZ-III B and in CRZ-III B, the area up to 200 meters from the HTL on the landward side shall be earmarked as the 'No Development Zone (NDZ)'.

2.3.3:

Land area up to 50 meters from the HTL, or width of the creek whichever is less, along the tidal influenced water bodies in the CRZ III, shall also be earmarked as the NDZ in CRZ III.

Note: The NDZ shall not be applicable in the areas falling within notified Port limits.

2.4 CRZ- IV:

The CRZ- IV shall constitute the water area and shall be further classified as under:-

2.4.1 CRZ- IVA:

The water area and the sea bed area between the Low Tide Line up to twelve nautical miles on the seaward side shall constitute CRZ-IV A.

2.4.2 CRZ- IVB:

CRZ-IV B areas shall include the water area and the bed area between LTL at the bank of the tidal influenced water body to the LTL on the opposite side of the bank, extending from the mouth of the water body at the sea up to the influence of tide, i.e., salinity of five parts per thousand (ppt) during the driest season of the year.

3.0 Areas requiring special consideration in the CRZ.-

Following coastal areas shall be accorded special consideration for the purpose of protecting the critical coastal environment and difficulties faced by local communities: -

3.1 Critically Vulnerable Coastal Areas (CVCA):

Areas requiring special consideration for the purpose of protecting the critical coastal environment and difficulties faced by local communities and other Ecologically Sensitive areas identified as under Environmental (Protection) Act, 1986 and managed with the involvement of Coastal communities including fisher folk who depend on coastal resources for their sustainable livelihood.

3.2 CRZ for inland Backwater islands along the mainland coast.

Hence, all the stakeholders including the institutions/public/NGOs etc., are requested to submit the suggestions/objections, if any, in writing in English (or) Tamil to the Member Secretary, Puducherry Pollution Control Committee, 3rd Floor, PHB Building, Anna Nagar, Puducherry – 605 005 on the said draft CZMPs within 45 days from the date of publication of these draft CZMPs.

The Member Secretary
Puducherry Pollution Control Committee
Puducherry.

**கடற்கரை ஒழுங்குமுறை மண்டல அறிவிக்கை. 2019ன் படி
புதுச்சேரி யூனியன் பிரதேசத்தின்**

கடற்கரை மண்டல மேலாண்மை திட்டம் (CZMP) தயாரித்தல்

வரைவு சுருக்கம்

மத்திய அரசின் சுற்றுச்சூழல் வனம் மற்றும் பருவநிலை மாற்றத் துறையால் வெளியிடப்பட்ட கடற்கரை ஒழுங்குமுறை மண்டல அறிவிக்கை 2019 ன் படி, புதுச்சேரி யூனியன் பிரதேசத்தின் நான்கு பகுதிகளான புதுச்சேரி, காரைக்கால், மாஹி மற்றும் ஏனாம் பகுதிகளுக்கான கடற்கரை மண்டல மேலாண்மை திட்டம் (Coastal Zone Management Plan) தயாரிக்கும் பணி, புதுச்சேரி அரசின், அறிவியல் தொழில்நுட்பம் மற்றும் சுற்றுச்சூழல், துறைக்கு வழங்கப்பட்டது. அதன்படி, நீடித்த கடற்கரை மேலாண்மைக்கான தேசிய மையம், சென்னை (National Centre for Sustainable Coastal Management, Chennai) என்ற மத்திய அரசின் ஏற்பு பெற்ற நிறுவனத்திற்கு இத்திட்டத்தினைத் தயாரிக்கும் பணி வழங்கப்பட்டு, புதுச்சேரி யூனியன் பிரதேசத்திற்கான கடற்கரை மண்டல மேலாண்மை வரைவுத் திட்டம் தயாரிக்கப்பட்டுள்ளது.

எனவே, 2019 கடற்கரை ஒழுங்கு முறை மண்டல அறிவிக்கைக்கிணங்க, கடலோர பகுதிகளுக்கான வரைவு திட்டத் தயாரிப்பு பணி நிறைவு பெற்று, வழிகாட்டு நெறிகளின் இணைப்பு 1, பத்தி 6 ன் படி, புதுச்சேரி யூனியன்திற்கான வரைவு கடற்கரை மண்டல மேலாண்மைத் திட்டம் குறித்து அரசுத் துறைகள், தண்ணார்வத் தொண்டு நிறுவனங்கள், உள்ளூர் சமூகங்கள், பொதுமக்கள் ஆகியோரின் கருத்துகள் அல்லது மாற்றுக் கருத்துகளை அறிய வேண்டி புதுச்சேரி மாசுக் கட்டுப்பாடு குழுமம் இணையதளம் (<https://dste.py.gov.in/ppcc/CZMP-2019.html>) மற்றும் புதுச்சேரி கடற்கரை மேலாண்மை அதிகார அமைப்பு (https://dste.py.gov.in/pczma/Draft_CZMP_2019.html) ஆகியவற்றில் வெளியிடப்பட்டுள்ளது.

இத்திட்டமானது 1:25000 என்ற உருவளவில், கடற்கரை ஒழுங்குமுறை அறிவிக்கை, 2019 ன் வழிகாட்டு நெறிகளின்படி, புதுச்சேரி யூனியன் பிரதேசத்தின் நான்கு பகுதிகளான 10 உத்தேச கடலோர மண்டல மேலாண்மைத் திட்ட வரைபடங்கள், கடலோர ஒழுங்குமுறை மண்டலம்-1 (CRZ -I) (சூழல் நுட்பப் பகுதி), கடலோர ஒழுங்குமுறை மண்டலம்-2 (CRZ - II) (வளர்ச்சியடைந்த பகுதி), கடலோர ஒழுங்குமுறை மண்டலம்-3 (CRZ - III) ஊரகப் பகுதி). கடலோர ஒழுங்குமுறை மண்டலம்-4 (CRZ -IV) நீர்ப்பகுதிகள்) ஆகியவற்றைக் குறிப்பிட்டு தயாரிக்கப்பட்டுள்ளன.

கடற்கரை ஒழுங்குமுறை மண்டல அறிவிக்கை, 2019

இவ்வறிக்கையின் பத்தி 2. கடலோரப் பகுதி மற்றும் கடல் நீரைப் பேணும்பொருட்டும், பாதுகாக்கவும் கடற்கரைக் கட்டுப்பாட்டுப் பகுதிகள் கீழ்க்கண்டவாறு வகைப்படுத்தப்பட்டுள்ளது.

2.1. கடலோர ஒழுங்குமுறை மண்டலம்-1 (CRZ -I)

சுற்றுச்சூழல் அதிநெருக்கடிக்குள்ளாகும் பகுதிகளும், மேலும் பின்வருமாறு செயல்படுத்தப்பட்டுள்ள பகுதிகளும் இதில் அடங்கும்.

(i) கடலோர ஒழுங்குமுறை மண்டலம்-1(அ) (CRZ - IA)

கடற்கரையின் செறிவுத்தன்மையை பேணுவதில், பின்வரும் சூழியல் ஊறுபாட்டுக்குரிய பகுதிகள் மற்றும் புவி உருவியல் கூறுகள் இவ்வகையில் அடங்கும்.

அ) சதுப்பு நிலங்கள் (1000 சதுர மீட்டர் பரப்பளவுக்கு மேல் உள்ள பகுதிகளுக்கு 50 மீட்டர் இடைவெளி (buffer) விடப்பட வேண்டும்.

ஆ) பவளப்பாறைகள் மற்றும் அதுதொடர்புடைய உயிரினப் பல்வகைமை
இ) மணல்தேரிகள்

ஈ) உயிரியல் இயக்கமுள்ள, கடலலையின் உச்ச ஏற்றத்தின்போது கடல்நீரால் சூழ்ந்து கொள்ளப்படும் சமதள சதுப்புநிலப்பகுதி

உ) வன உயிரினங்கள் பாதுகாப்புச் சட்டம், 1972, காடுகள் (பாதுகாப்புச்) சட்டம், 1980 அல்லது சுற்றுச்சூழல் (பாதுகாப்புச்) சட்டம், 1986 ஆகியவற்றின் கீழ் பாதுகாக்கப்பட்ட தேசிய பூங்காக்கள், கடற்பூங்காக்கள், சரணாலயங்கள், காப்புக்காடுகள், வன உயிரினங்கள் வாழ்மிடங்கள் மற்றும் பிற பாதுகாக்கப்பட்ட பகுதிகள்.

ஊ) உப்பளங்கள்

எ) கடலாமைகளின் உறைவிடங்கள்

ஏ) நண்டுகள் வாழ்விடம்

ஐ) கடற்புல்பரப்புகள்

ஓ) பறவைகளின் உறைவிடங்கள்

ஔ) தொல்லியல் மற்றும் மரபுசார் பெருமைக்குரிய இடங்கள்

இந்த அறிவிப்பின் இணைப்பில் உள்ள வழிகாட்டுதல்களின் அடிப்படையில், சென்னை, தேசிய நீடித்த கடற்கரை மேலாண்மை மையத்தால் வரையறுக்கப்பட்டவாறு, மாநிலங்கள் மற்றும் ஒன்றியப் பகுதிகளால் அந்தந்த பகுதிகளில் உள்ள சுற்றுச்சூழல் முக்கியத்துவம் வாய்ந்த பகுதிகளுக்கென ஒரு விரிவான சுற்றுச்சூழல் மேலாண்மைத் திட்டம் வகுக்கப்பட்டு, கடலோர மண்டல மேலாண்மைத் திட்டத்துடன் ஒருங்கிணைக்கப்படும்.

8

2.1. கடலோர ஒழுங்குமுறை மண்டலம்-1(ஆ) (CRZ – IB)

அலையிடை மண்டலம், அதாவது, தாழ்வலைக்கோடு மற்றும் உயரலைக்கோடு இவற்றிற்கு இடையே உள்ள பகுதி.

2.2. கடலோர ஒழுங்குமுறை மண்டலம்-2 (CRZ – II)

தற்போதுள்ள நகராட்சி எல்லைகளுக்குட்பட்ட பகுதிகள் அல்லது தற்போதுள்ள சட்டப்படி வரையறுக்கப்பட்ட பிற நகரப் பகுதிகளுக்குள் உள்ள கடற்கரை வரையிலான அல்லது கடற்கரையை ஒட்டிய பகுதிகள், கடலோர ஒழுங்குமுறை மண்டலம்-2ல் அடங்கும். மொத்த மனைகளில் 50 % க்கும் அதிகமாக, கணிசமான எண்ணிக்கையில் குடியேற்றப் பகுதிகளை கொண்ட, குடிநீர், வடிகால், அணுகுசாலைகள் போன்ற கட்டமைப்பு வசதிகளைக் கொண்ட நகர்ப்பகுதிகள் இவ்வகையில் அடங்கும்.

2.3. கடலோர ஒழுங்குமுறை மண்டலம்-3 (CRZ – III)

அதிக அளவில் வாழிடங்கள் இல்லாத பகுதிகளும், கடலோர ஒழுங்குமுறை மண்டலம்-2 க்கு உட்படாத ஊரகப்பகுதிகள், இன்ன பிற பகுதிகளும் கடலோர ஒழுங்குமுறை மண்டலம்-3ல் அடங்கும். இம்மண்டலம் பின்வருமாறு மேலும் வகைப்படுத்தப்படுகிறது.

2.3.1 கடலோர ஒழுங்குமுறை மண்டலம்-3 (அ) (CRZ – III -A)

மேற்காணுமாறு மக்கள் தொகை அதிகங்கொண்ட கடலோர ஒழுங்குமுறை மண்டலம்-3ன் பகுதிகள், 2011 மக்கள் தொகை கணக்கெடுப்பின் அடிப்படையில், மக்கள் தொகை ஒரு சதுர கிலோமீட்டருக்கு 2161 க்கும் அதிகமாக உள்ள நிலப்பகுதிகள் கடலோர ஒழுங்குமுறை மண்டலம்-3 (அ) (CRZ – III-A) என வகைப்படுத்தப்பட வேண்டும். இந்த அறிவிக்கையின்படி, உரிய ஆலோசனை செயல்முறையைப் பின்பற்றி உருவாக்கப்பட்ட கடற்கரை மண்டல மேலாண்மைத் திட்டம் ஏற்கப்படுமானால், கடலோர ஒழுங்குமுறை மண்டலம்-3 (அ) (CRZ - III) யில் அமைந்துள்ள கடற்கரையை ஒட்டிய நிலப்பரப்பில் உயரலைக் கோட்டிலிருந்து 50 மீட்டர் வரை உள்ள பகுதி, கட்டுமானம் தடை செய்யப்பட்ட பகுதி என குறிக்கப் பெறும்; இல்லையெனில் 200 மீட்டர் வரையுள்ள நிலப்பகுதி கட்டுமானம் தடை செய்யப்பட்ட பகுதி என்ற நிலையே தொடரும்.

2.3.2 கடலோர ஒழுங்குமுறை மண்டலம்-3 (ஆ)(CRZ – III B)

2011 மக்கள்தொகை கணக்கெடுப்பின்படி, ஒரு சதுர கிலோமீட்டருக்கு 2161 க்கும் குறைவான மக்கள் தொகை கொண்ட மற்ற அனைத்து கடலோர ஒழுங்குமுறை மண்டலம்-3 பகுதிகளும், கடலோர ஒழுங்குமுறை மண்டலம்-3(ஆ)(CRZ-III-B) என்ற வகைப்பாட்டில் அடங்கும் . இத்தகைய கடலோர ஒழுங்குமுறை மண்டலம்-3(ஆ) (CRZ-III-B) என்ற வகைப்பாட்டிற்கு உட்படும். நிலப்பரப்பில் உயர் அலை எல்லையிலிருந்து 200 மீட்டர் வரையிலான நிலப்பகுதி கட்டுமானம் தடை செய்யப்பட்ட மண்டலம் என்று குறிக்கப்படும்.

9

2.3.3. கடலோர ஒழுங்குமுறை மண்டலம்-3 (CRZ – III) ல் உள்ள அலைத் தாக்கம் உள்ள நீர் நிலைகளை ஒட்டிய, உயரலை எல்லையிலிருந்து 50 மீட்டர் வரை உள்ள நிலப்பகுதி அல்லது நீரோடையின் அகலம் ஆகிய இவற்றில் எது குறைவோ, அப்பகுதியும் CRZ - III ல் கட்டுமானத் தடை உள்ள பகுதி எனக் குறிக்கப் பெறும் .

குறிப்பு : அறிவிக்கப்பட்ட துறைமுக எல்லைகளுக்கு உட்பட்ட பகுதிகள் கட்டுமானத் தடை உள்ள பகுதி என்ற வரையறைக்குட்படாது.

2.4. கடலோர ஒழுங்குமுறை மண்டலம்-4 (CRZ – IV)

நீர்ப்பின்பினை உள்ளடக்கிய கடற்கரைப் பகுதி CRZ -IV கீழ்க்காணுமாறு வகைப்படுத்தப்படும்.

2.4.1 கடலோர ஒழுங்குமுறை மண்டலம் -4(அ) (CRZ -IV A)

தாழ்வலைக் கோட்டிலிருந்து 12 கடல் மைல் வரையிலான நீர்ப்பகுதியும், கடற்படுகைப்பகுதியும் (CRZ -IV A) என்ற வகைப்பாட்டில் அடங்கும்.

2.4.2 கடலோர ஒழுங்குமுறை மண்டலம் -4(ஆ) (CRZ -IV B)

அலைத் தாக்கமுள்ள நீர் நிலை/ஆற்றங்கரையின் தாழ்வலை எல்லையிலிருந்து கரையின் எதிர்த் திசையின் தாழ்வலை எல்லை வரைக்குமான இடைப்பட்ட நீர்ப்பகுதியும், நீர்நிலை கடலில் கலக்கும் முகத்துவாரத்திலிருந்து அலைத்தாக்கம் உள்ள எல்லை வரையிலும் நீளம் பகுதியும் (வறட்சியான காலத்தில் 5ppt என்ற அளவின் உப்புத்தன்மை உள்ள பகுதிகள்) CRZ – IV B வகையில் அடங்கும்.

3.0. கடலோர ஒழுங்குமுறை மண்டலம் (CRZ) சிறப்பு கவனம் தேவைப்படும் பகுதிகள்

இடர்மிகு கடற்கரை சுற்றுச்சூழலைக் காக்கவும், சிரமங்களுக்கு உள்ளாகும் உள்ளூர் சமூகங்களைப் பாதுகாக்கும் நோக்கத்திற்காகவும் பின்வரும் கடலோரப் பகுதிகளின் மீது சிறப்பு கவனம் செலுத்தப்படும்.

3.1 சுற்றுச்சூழல் இடர்மிகுந்த பகுதிகளுக்கான கடலோர ஒழுங்குமுறை மண்டலம்

சுற்றுச்சூழல் (பாதுகாப்புச்) சட்டம், 1986ன் கீழ் அடையாளங்காணப்பட்ட சுற்றுச்சூழல் சூழல் முக்கியத்துவம் வாய்ந்த பகுதிகள் மற்றும் உள்ளூர் சமூகங்கள் எதிர்கொண்டுவரும் இடர்கள் ஆகியவற்றின் அடிப்படையில் சிறப்புச் சலுகை தேவைப்படும் பகுதிகள் மற்றும் நிலைத்த வாழ்வாதாரத்திற்காக கடல் வளங்களை சார்ந்திருக்கும் மீனவர்கள் உள்ளிட்ட உள்ளூர் சமூகத்தின் பங்களிப்புடன் நிர்வகிக்கப்படும் பகுதிகள்.


10

3.2 முதன்மை கடற்கரைப் பகுதியை ஒட்டிய உப்பங்கமித் தீவுகளுக்கான கடலோர ஒழுங்குமுறை மண்டலம்

எனவே நிறுவனங்கள், பொதுமக்கள், தண்ணார்வத் தொண்டு நிறுவனங்கள் உள்ளிட்ட அனைத்துப் பிரிவினரும் கடலோர மண்டல மேலாண்மை வரைவுத் திட்டம் குறித்த தங்களின் கருத்துகள் அல்லதுமாற்றுக் கருத்துகள் இருந்தால், அவற்றை, இத் திட்டம் இணையதளத்தில் வெளியிடப்பட்ட நாளிலி ருந்து 4 நாட்களுக்குள், தமிழ், மற்றும் ஆங்கிலத்தில் கீழ்க்கண்ட முகவரிக்கு எழுத்து மூலம் அனுப்புமாறு கேட்டுக்கொள்ளப்படுகிறார்கள்.




முகவரி

உறுப்பினர் செயலர்
புதுச்சேரி மாசுக் கட்டுபாடு குழுமம்
3^{வது} மாடி, புதுச்சேரி வீட்டு வசதி வாரியம்
அண்ணா நகர் புதுச்சேரி – 605 005.

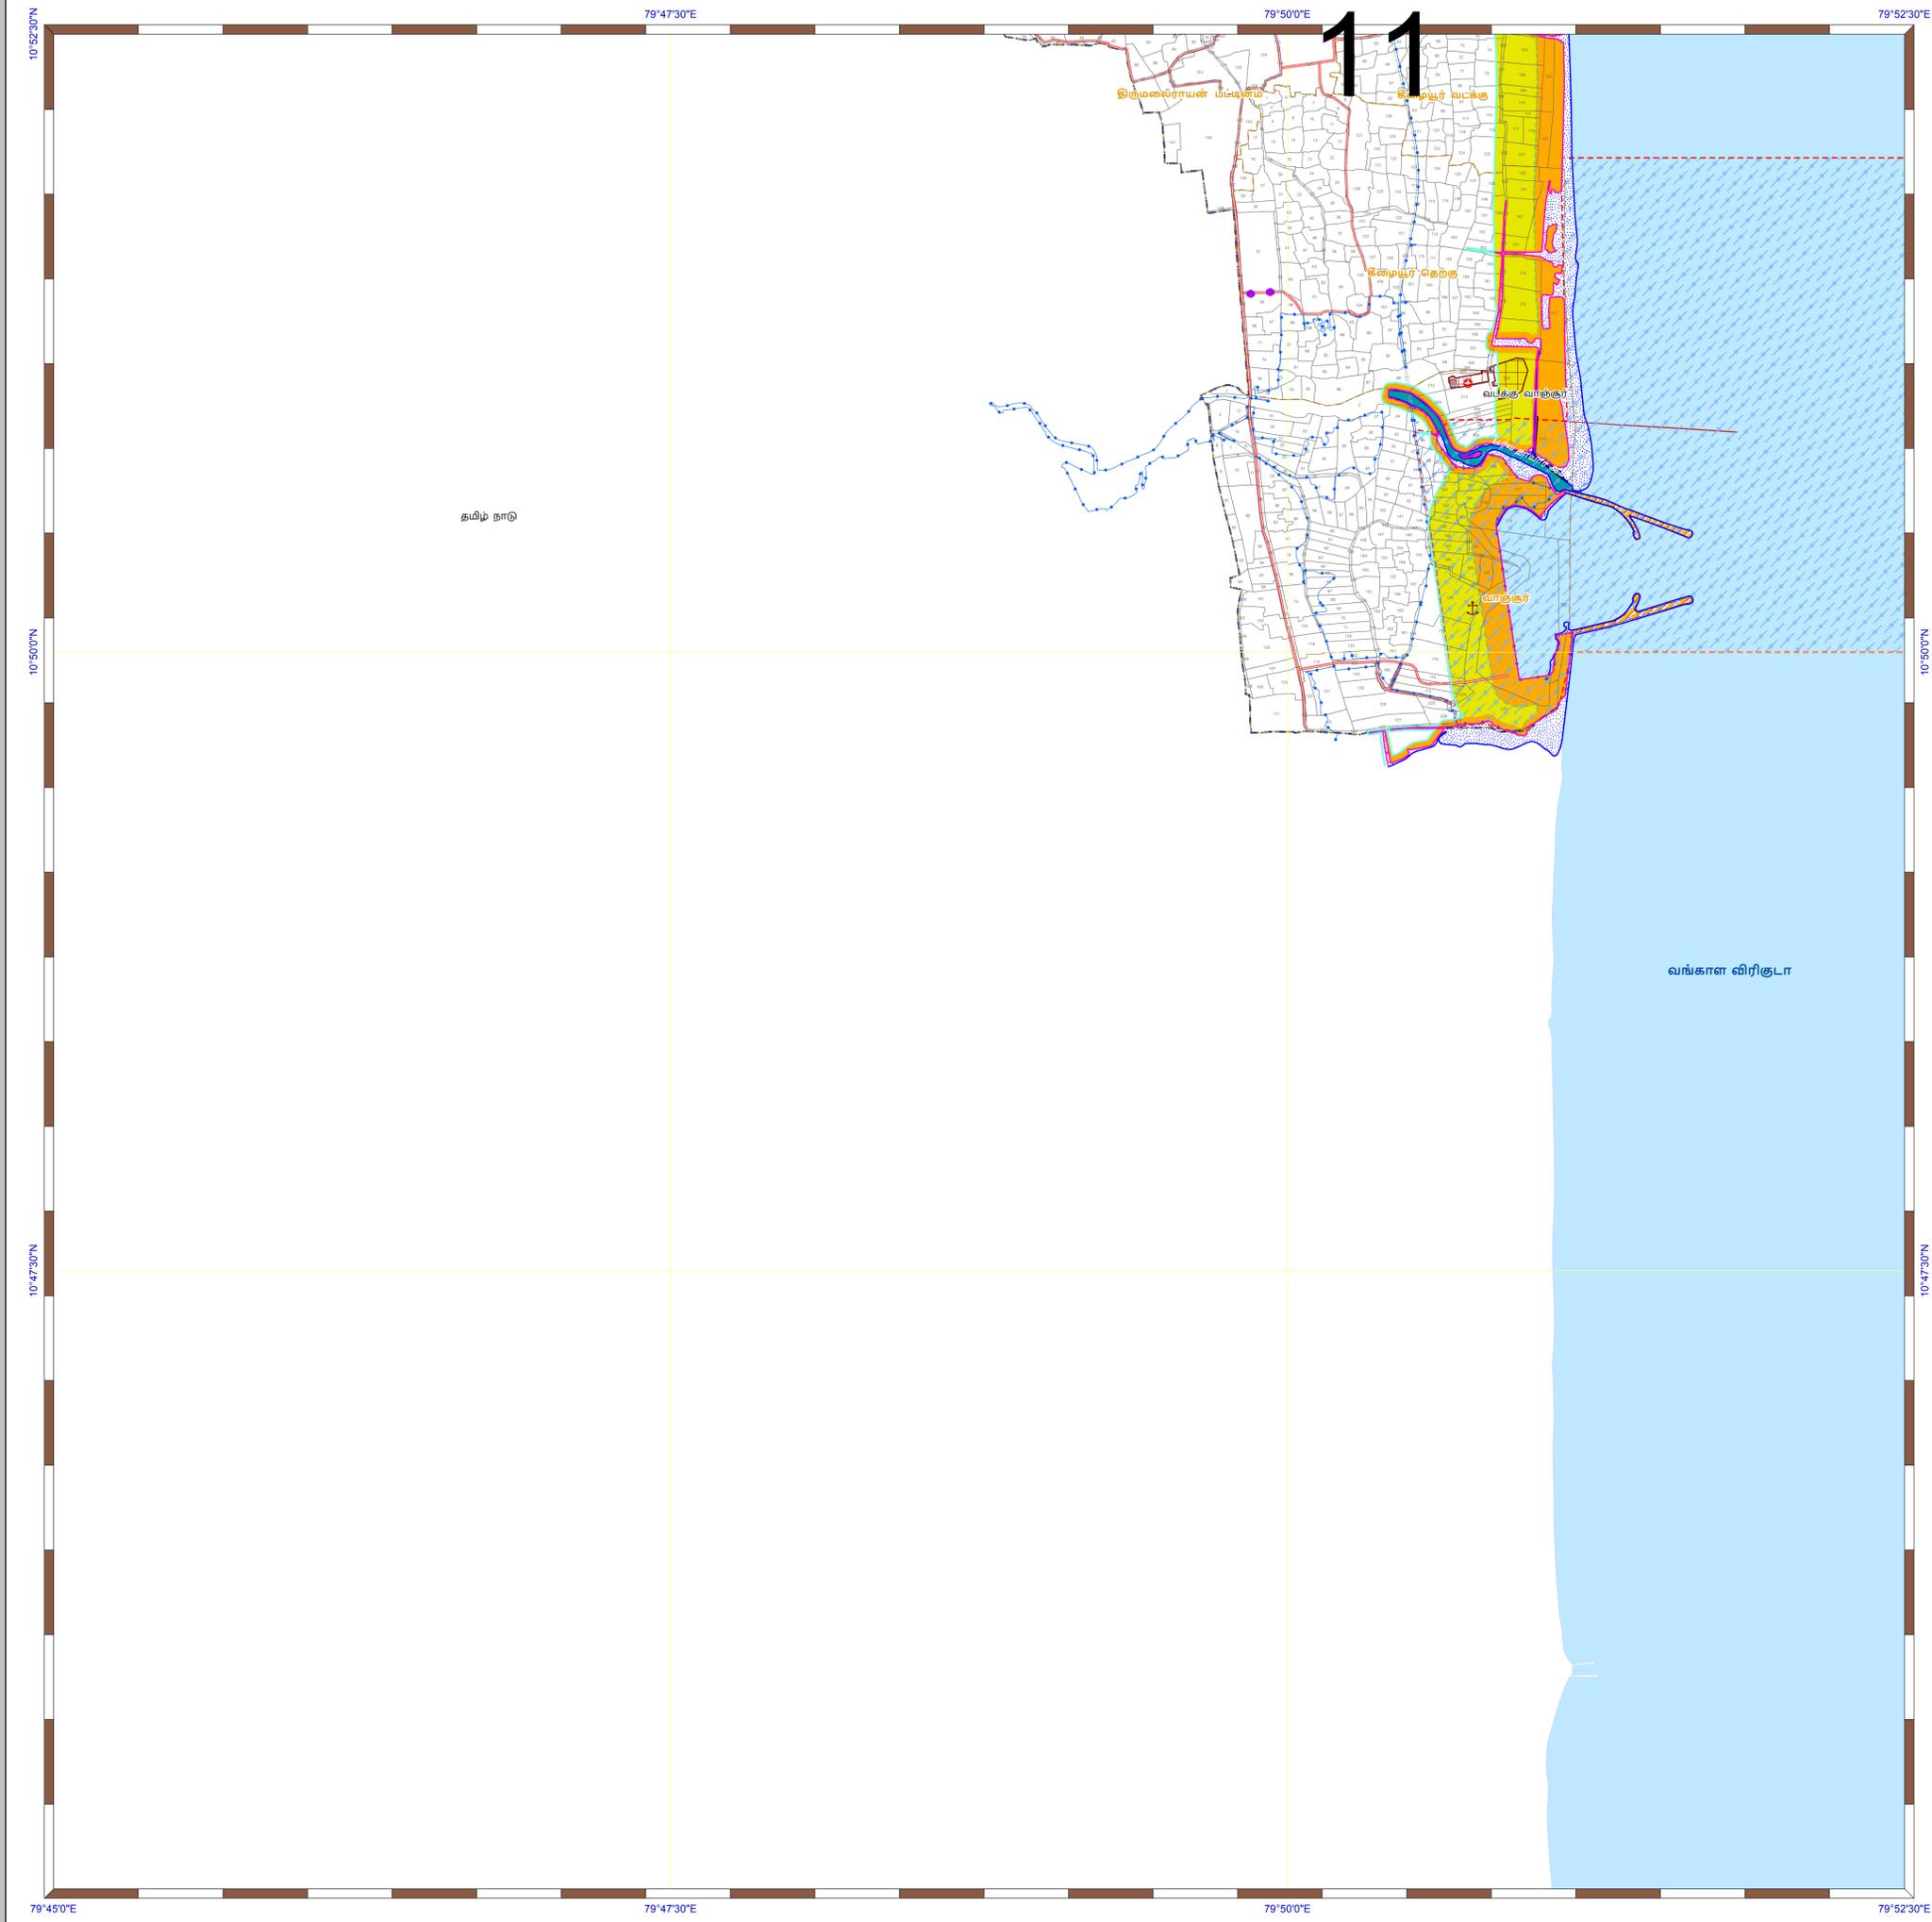

புதுச்சேரி யூனியன் கடற்கரை மண்டல மேலாண்மை வரைவு திட்டம்
காரைக்கால் மாவட்டம்

வரிசைக்கிரமமான நிலவரைபட எண்: C 44 H 13/SW
பதிப்பு: பிப்ரவரி, 2024 கோட்டுச்சட்டம் : UTM தரவு : WGS 1984 வரைபட எண்: பு.பு. 01

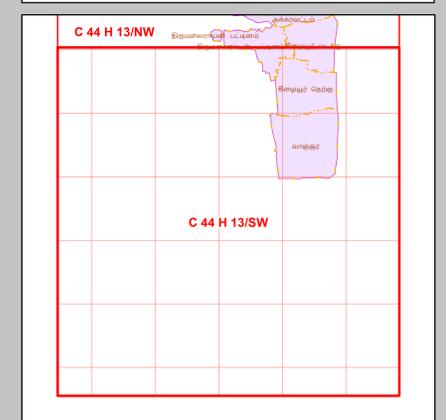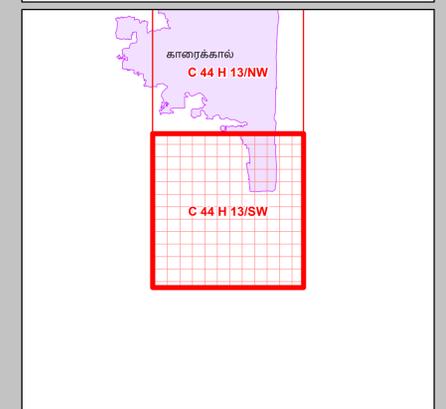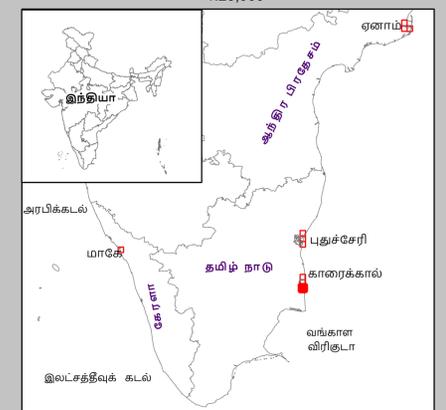

- குறிப்பு**
- ✕ கலங்கரை விளக்கம்
 - ✚ துறைமுகம்
 - 🏠 பள்ளிக்கூடம்
 - 🚗 மருத்துவமனை /கொத்தார மையம்
 - 📍 பனிக்கட்டி ஆலை
 - 🚚 உயரவைக் கோடு
 - 🚚 தாழ்வலைக் கோடு
 - 🚚 கடற்கரை சுவர்
 - 🚚 சாலை
 - 🚚 இடப்பு பாறை
 - 🚚 துறைமுக வரம்பு
 - 🚚 நீர்த்தடுப்பு /அணைக்கரை /கடல் அரிப்பு தடுப்பான்
 - 🚚 மீனவர் குடியிருப்பு
 - 🚚 படகு நிறுத்தம் /மீன் உலர்த்தும் பகுதி /வலை பிள்ளும் கூடம்
 - 🚚 சுற்றுலாப் பகுதி
 - 🚚 5 புல எண்
 - 🚚 விராம எல்லை
 - 🚚 நகராட்சி எல்லை
 - 🚚 மண்டல எல்லை

கடலோர ஒழுங்குமுறை மண்டலக் கோடு மற்றும் எல்லை

- இடர் கோடு
- உயரவைக் கோட்டிலிருந்து 50 மீ தொலைவு - வளர்ச்சி தடைசெய்யப்பட்ட பகுதி
- உயரவைக் கோட்டிலிருந்து 200 மீ தொலைவு - வளர்ச்சி தடைசெய்யப்பட்ட பகுதி
- கடலோர ஒழுங்குமுறை மண்டல எல்லை

கடலோர ஒழுங்குமுறை மண்டல வகைகள்

கடலோர ஒழுங்குமுறை மண்டலம் - I

- 🟩 கடலோர ஒழுங்குமுறை மண்டலம் - I (அ)
- 🟨 அலையாத்தி காடுகளிலிருந்து 50 மீ தொலைவு - கடலோர ஒழுங்குமுறை மண்டலம் - I (ஆ)
- 🟦 கடலோர ஒழுங்குமுறை மண்டலம் - I (ஆ)

கடலோர ஒழுங்குமுறை மண்டலம் - II

- 🟪 கடலோர ஒழுங்குமுறை மண்டலம் - II

கடலோர ஒழுங்குமுறை மண்டலம் - III

- 🟧 வளர்ச்சி தடை செய்யப்பட்ட பகுதி
- 🟨 உயரவைக் கோட்டிலிருந்து 50 மீ முதல் 500 மீ வரையுள்ள பகுதி - கடலோர ஒழுங்குமுறை மண்டலம் III (அ)
- 🟩 உயரவைக் கோட்டிலிருந்து 200 மீ முதல் 500 மீ வரையுள்ள பகுதி - கடலோர ஒழுங்குமுறை மண்டலம் III (ஆ)

கடலோர ஒழுங்குமுறை மண்டலம் - IV

- 🟦 கடலோர ஒழுங்குமுறை மண்டலம் - IV (அ) (12 கடல் மைல் வரை உள்ள கடல்நீர் பகுதி)
- 🟩 கடலோர ஒழுங்குமுறை மண்டலம் - IV (ஆ)

தரவு மூலம்

I) தேசிய கடலோர நிலைத்திட்ட மேலாண்மை மையம்

1) உயரவைக் கோடு; 2) தாழ்வலைக் கோடு; 3) கடலோர ஒழுங்குமுறை மண்டல வகைகள் மற்றும் எல்லை

4) என்.கே.டி.பி. வசதிகள்:

கலங்கரை விளக்கம்; சாலை; கடற்கரை சுவர்; நீர்த்தடுப்பு / அணைக்கரை /கடல் அரிப்பு தடுப்பான்

II) இந்திய நில அளவைத் துறை

1) இடர் கோடு

III) புதுச்சேரி அரசு

1) நிர்வக எல்லைகள்; 2) சுற்றுலாப் பகுதி; 3) துறைமுக வரம்பு; 4) படகு நிறுத்தம் /மீன் உலர்த்தும் பகுதி /வலை பிள்ளும் கூடம்; 5) மீனவர் குடியிருப்பு; 6) துறைமுகம்; 7) பள்ளிக்கூடம்; 8) மருத்துவமனை /கொத்தார மையம்; 9) மருத்துவமனை /கொத்தார மையம்; 10) சமுதாய கூடம் முதலியன

பதிப்பிக்கப்பட்டது : 2019 - 2024


குறிப்பு

1) கடலோர ஒழுங்குமுறை மண்டலம் - I என்பது நில பயன்பாடு வரைபடத்தில் வகைப்படுத்தப்பட்டுள்ளது மற்றும் கடலோர மண்டல மேலாண்மை இடத்தை கடலோர நில பயன்பாடு வரைபடத்தில் பயன்படுத்தப்பட வேண்டும். 2) அலையாத்தி காடுகளில் இருந்து 50 மீ தொலைவானது அரசு மற்றும் தனியார் நிலங்களும் கொடுக்கப்பட்டுள்ளது.

கடலோர ஒழுங்குமுறை மண்டல அறிவிப்பு 2019 - ன் படி தயாரிக்கப்பட்டது

தயாரிக்கது

தேசிய கடலோர நிலைத்திட்ட மேலாண்மை மையம்
(சுற்றுச்சூழல், வனம் மற்றும் காலநிலைமாற்ற அமைச்சகம்)
சென்னை - 600 025

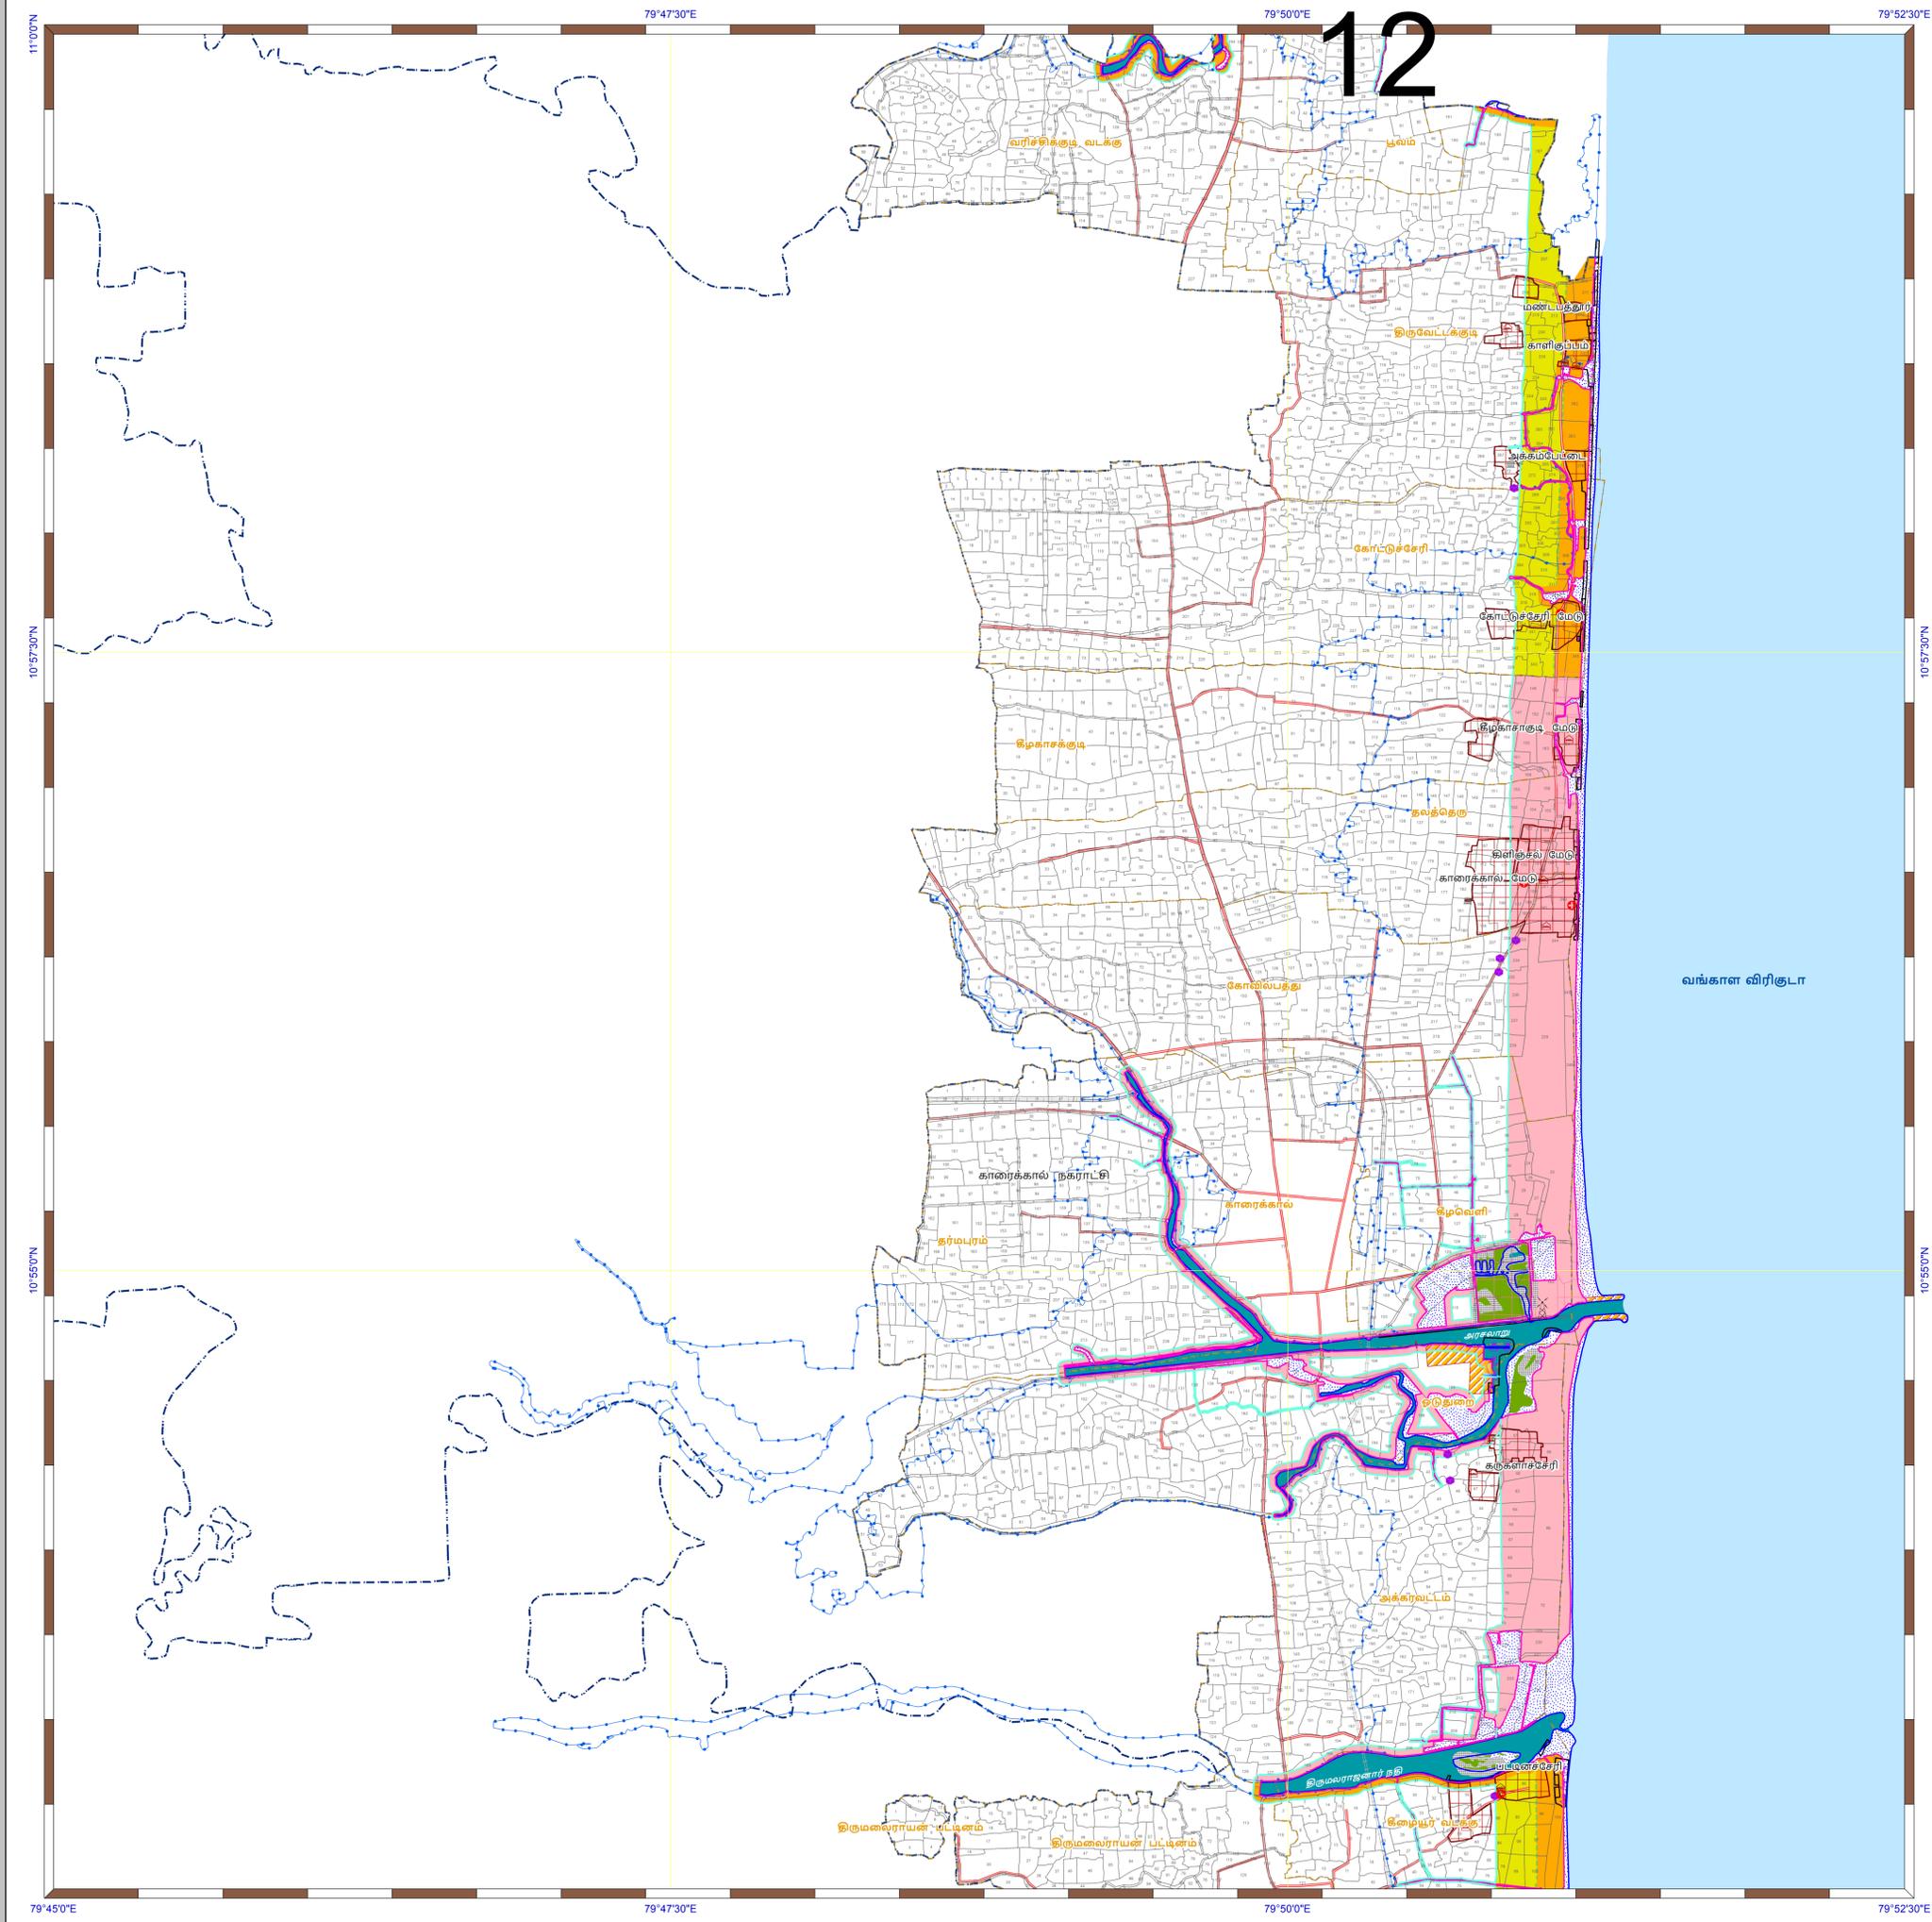

புதுச்சேரி யூனியன் கடற்கரை மண்டல மேலாண்மை வரைவு திட்டம்
காரைக்கால் மாவட்டம்

வரிசைக்கிரமமான நிலவரைபட எண்: C 44 H 13/NW
பதிப்பு: பிப்ரவரி, 2024 கோட்டுச்சட்டம் :- UTM தரவு :- WGS 1984 வரைபட எண்: பு.பு. 02

குறிப்பு

- கலங்கரை விளக்கம்
- துறைமுகம்
- மீள்பிடி படகுகள் இறங்குதளம்
- பள்ளிக்கூடம்
- மருத்துவமனை /கொத்தார மையம்
- பனிக்கட்டி ஆலை
- சமுதாய கூடம்
- உயரவைக் கோடு
- தாழ்வவைக் கோடு
- கடற்கரை சுவர்
- சாலை
- இடப்புப் பாதை
- துறைமுக வரம்பு
- நீர்த்தடுப்பு /அணைக்கரை /கடல் அரிப்பு தடுப்பான்
- மீனவர் குடியிருப்பு
- படகு நிறுத்தம் /மீன் உலர்த்தும் பகுதி /வலை பிள்ளும் கூடம்
- 5 புல எண்
- கற்றுலாப் பகுதி
- 5 புல எண்
- விராம எல்லை
- நகராட்சி எல்லை
- மண்டல எல்லை

கடலோர ஒழுங்குமுறை மண்டலக் கோடு மற்றும் எல்லை

- இடர் கோடு
- உயரவைக் கோட்டிலிருந்து 50 மீ தொலைவு - வளர்ச்சி தடைசெய்யப்பட்ட பகுதி
- உயரவைக் கோட்டிலிருந்து 200 மீ தொலைவு - வளர்ச்சி தடைசெய்யப்பட்ட பகுதி
- கடலோர ஒழுங்குமுறை மண்டல எல்லை

500 மீ தொலைவு விரிசலில் இருந்து 50 மீ தொலைவு அலை தாக்கமுள்ள நீர் நிலையிலிருந்து 50 மீ அல்லது அதை விட குறைவான அகலம் இடில் ஏதாவதும் மற்றும் அலையாதி காடுகளில் இருந்து 50 மீ தொலைவு

கடலோர ஒழுங்குமுறை மண்டல வகைகள்

கடலோர ஒழுங்குமுறை மண்டலம் - I

- கடலோர ஒழுங்குமுறை மண்டலம் - I (அ)
- அலையாதி காடுகளிலிருந்து 50 மீ தொலைவு - கடலோர ஒழுங்குமுறை மண்டலம் - I (ஆ)
- கடலோர ஒழுங்குமுறை மண்டலம் - I (ஆ)

கடலோர ஒழுங்குமுறை மண்டலம் - II

- கடலோர ஒழுங்குமுறை மண்டலம் - II

கடலோர ஒழுங்குமுறை மண்டலம் - III

- வளர்ச்சி தடை செய்யப்பட்ட பகுதி
- உயரவைக் கோட்டிலிருந்து 50 மீ முதல் 500 மீ வரையுள்ள பகுதி - கடலோர ஒழுங்குமுறை மண்டலம் III (அ)
- உயரவைக் கோட்டிலிருந்து 200 மீ முதல் 500 மீ வரையுள்ள பகுதி - கடலோர ஒழுங்குமுறை மண்டலம் III (ஆ)

கடலோர ஒழுங்குமுறை மண்டலம் - IV

- கடலோர ஒழுங்குமுறை மண்டலம் - IV (அ) (12 கடல் மைல் வரை உள்ள கடல்நீர் பகுதி)
- கடலோர ஒழுங்குமுறை மண்டலம் - IV (ஆ)

தரவு மூலம்

I) தேசிய கடலோர நிலைத்திட்ட மேலாண்மை மையம்

1) உயரவைக் கோடு; 2) தாழ்வவைக் கோடு; 3) கடலோர ஒழுங்குமுறை மண்டல வகைகள் மற்றும் எல்லை

4) உள்-கடல்நீர் வளிதிகள்:

கலங்கரை விளக்கம்; சாலை; கடற்கரை சுவர்; நீர்த்தடுப்பு / அணைக்கரை /கடல் அரிப்பு தடுப்பான்

II) இந்நிலை நில அளவைத் துறை

1) இடர் கோடு

III) புதுச்சேரி அரசு

1) நிராக எல்லைகள்; 2) கற்றுலாப் பகுதி; 3) துறைமுக வரம்பு; 4) படகு நிறுத்தம் /மீன் உலர்த்தும் பகுதி/வலை பிள்ளும் கூடம்; 5) மீனவர் குடியிருப்பு; 6) துறைமுகம்; 7) பள்ளிக்கூடம்; 8) மருத்துவமனை /கொத்தார மையம்; 9) மருத்துவமனை /கொத்தார மையம்; 10) சமுதாய கூடம் முதலியன

பதிப்பிக்கப்பட்டது : 2019 - 2024


குறிப்பு

1) கடலோர ஒழுங்குமுறை மண்டலம் - I என்பது நில பயன்பாடு வரைபடத்தில் வகைப்படுத்தப்பட்டுள்ளது மற்றும் கடலோர மண்டல மேலாண்மை இடத்தை கடலோர நில பயன்பாடு வரைபடத்தில் பயன்படுத்தப்பட வேண்டும். 2) அலையாதி காடுகளில் இருந்து 50 மீ தொலைவானது அரசு மற்றும் தனியார் நிலங்களில் கொடுக்கப்பட்டுள்ளது.

கடலோர ஒழுங்குமுறை மண்டல அறிவிப்பு 2019 - ன் படி தயாரிக்கப்பட்டது

தயாரிக்கது

தேசிய கடலோர நிலைத்திட்ட மேலாண்மை மையம்
(சுற்றுச்சூழல், வனம் மற்றும் காலநிலைமாற்ற அமைச்சகம்)
சென்னை - 600 025

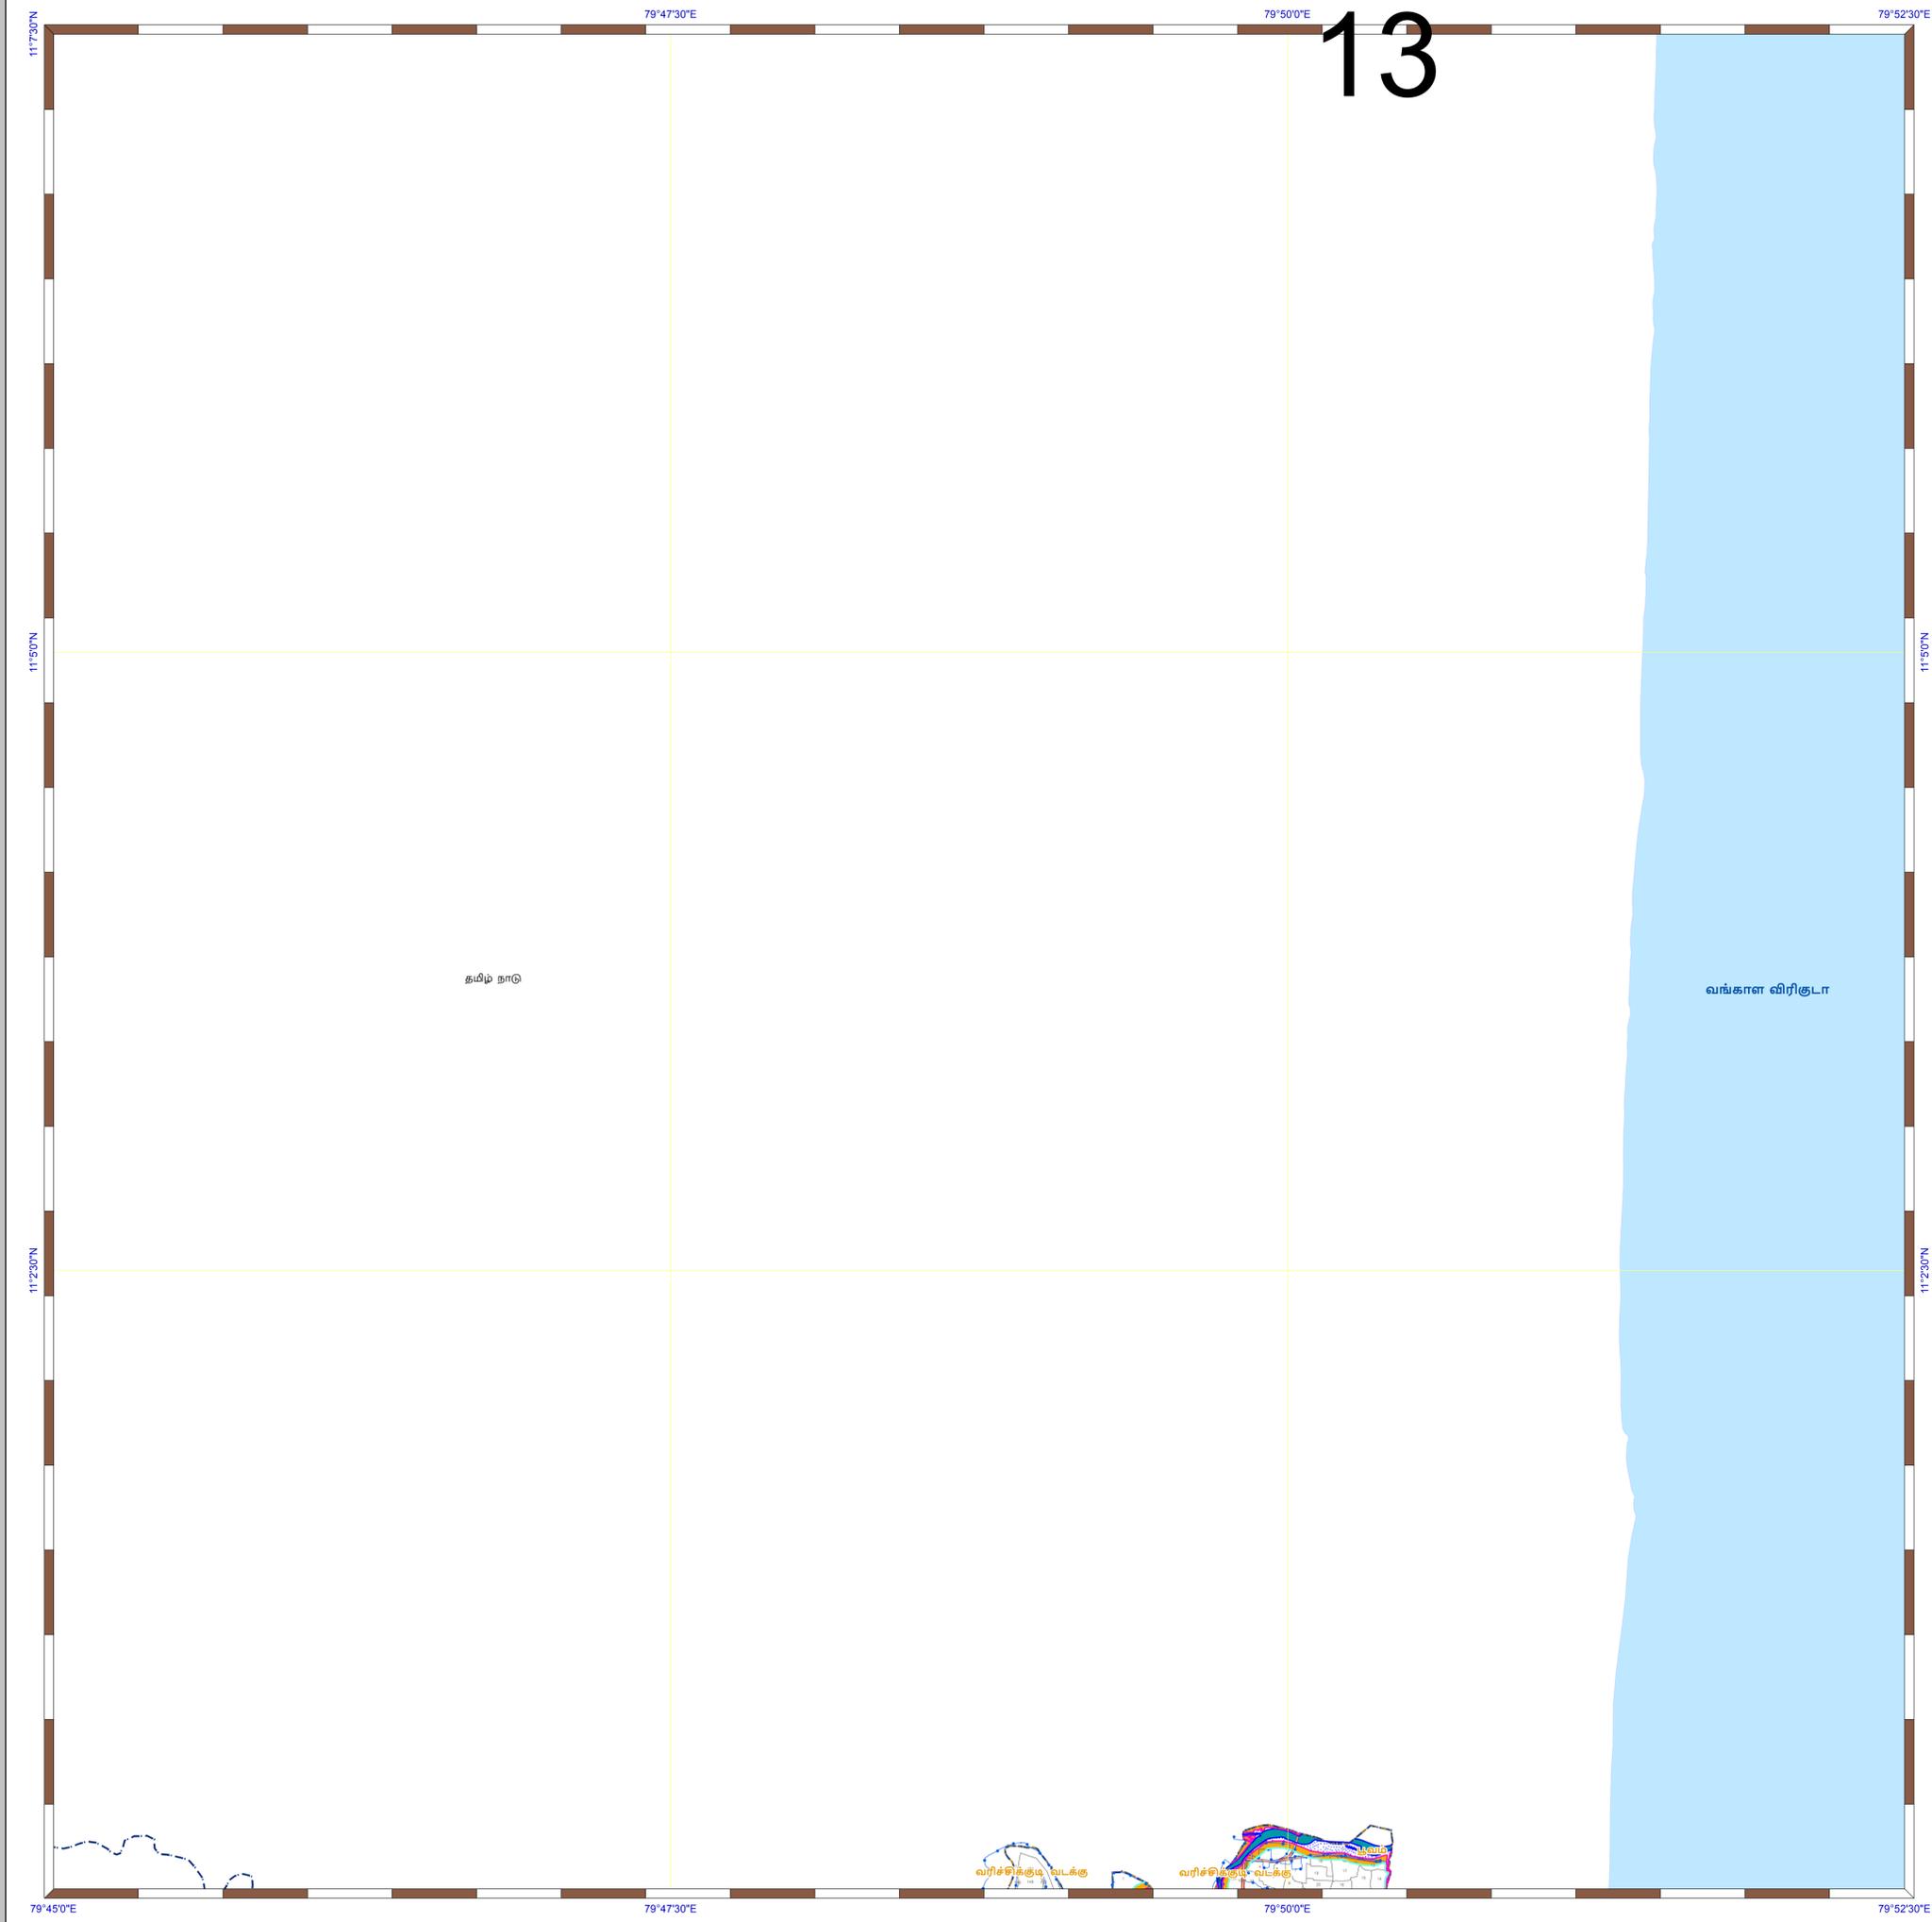

13

புதுச்சேரி யூனியன் கடற்கரை மண்டல மேலாண்மை வரைவு திட்டம் காரைக்கால் மாவட்டம்

வரிசைக்கிரமமான நிலவரைபட எண்: C 44 B 16/SW
பதிப்பு: பிப்ரவரி, 2024 கோட்டுச்சட்டம் :- UTM தரவு :- WGS 1984 வரைபட எண்: பு.பூ. 03

குறிப்பு

- கலங்கரை விளக்கம்
- துறைமுகம்
- மீள்பிடி படகுகள் இறங்குதளம்
- பள்ளிக்கூடம்
- மருத்துவமனை /கொத்தார மையம்
- பனிக்கட்டி ஆலை
- சமுதாய கூடம்
- உயரவைக் கோடு
- தாழ்வவைக் கோடு
- கடற்கரை சுவர்
- சாலை
- இடப்புப் பாதை
- துறைமுக வரம்பு
- நீர்த்தடுப்பு /அணைக்கரை /கடல் அரிப்பு தடுப்பான்
- மீனவர் குடியிருப்பு
- படகு நிறுத்தம் /மீன் உலர்த்தும் பகுதி/வலை பிள்ளும் கூடம்
- 5 புல எண்
- கற்றுலாப் பகுதி
- விராம எல்லை
- நகராட்சி எல்லை
- மாவட்ட எல்லை

கடலோர ஒழுங்குமுறை மண்டலக் கோடு மற்றும் எல்லை

- இடர் கோடு
- உயரவைக் கோட்டிலிருந்து 50 மீ தொலைவு - வளர்ச்சி தடைசெய்யப்பட்ட பகுதி
- உயரவைக் கோட்டிலிருந்து 200 மீ தொலைவு - வளர்ச்சி தடைசெய்யப்பட்ட பகுதி
- கடலோர ஒழுங்குமுறை மண்டல எல்லை

500 மீ தொலைவு விரிகுடாவில் இருந்து 50 மீ தொலைவு அலை தாக்கமுள்ள நீர் நிலையிலிருந்து 50 மீ அல்லது அதை விட குறைவான அகலம் இடில் ஏதாவதும் மற்றும் அலைவாழ் காடுகளில் இருந்து 50 மீ தொலைவு)

கடலோர ஒழுங்குமுறை மண்டல வகைகள்

கடலோர ஒழுங்குமுறை மண்டலம் - I

- கடலோர ஒழுங்குமுறை மண்டலம் - I (அ)
- அலைவாழ் காடுகளிலிருந்து 50 மீ தொலைவு - கடலோர ஒழுங்குமுறை மண்டலம் - I (ஆ)
- கடலோர ஒழுங்குமுறை மண்டலம் - I (ஆ)

கடலோர ஒழுங்குமுறை மண்டலம் - II

- கடலோர ஒழுங்குமுறை மண்டலம் - II

கடலோர ஒழுங்குமுறை மண்டலம் - III

- வளர்ச்சி தடை செய்யப்பட்ட பகுதி
- உயரவைக் கோட்டிலிருந்து 50 மீ முதல் 500 மீ வரையுள்ள பகுதி - கடலோர ஒழுங்குமுறை மண்டலம் III (அ)
- உயரவைக் கோட்டிலிருந்து 200 மீ முதல் 500 மீ வரையுள்ள பகுதி - கடலோர ஒழுங்குமுறை மண்டலம் III (ஆ)

கடலோர ஒழுங்குமுறை மண்டலம் - IV

- கடலோர ஒழுங்குமுறை மண்டலம் - IV (அ) (12 கடல் மைல் வரை உள்ள கடல்நீர் பகுதி)
- கடலோர ஒழுங்குமுறை மண்டலம் - IV (ஆ)

தரவு மூலம்

I) தேசிய கடலோர நிலைத்திட்ட மேலாண்மை மையம்

1) உயரவைக் கோடு; 2) தாழ்வவைக் கோடு; 3) கடலோர ஒழுங்குமுறை மண்டல வகைகள் மற்றும் எல்லை

4) உள்கட்டமைப்பு வசதிகள்:

கலங்கரை விளக்கம்; சாலை; கடற்கரை சுவர்; நீர்த்தடுப்பு / அணைக்கரை /கடல் அரிப்பு தடுப்பான்

II) இந்நிலை நில அளவைத் துறை

1) இடர் கோடு

III) புதுச்சேரி அரங்க

1) நிர்வக எல்லைகள்; 2) கற்றுலாப் பகுதி; 3) துறைமுக வரம்பு; 4) படகு நிறுத்தம் /மீன் உலர்த்தும் பகுதி/வலை பிள்ளும் கூடம்; 5) மீனவர் குடியிருப்பு; 6) துறைமுகம்; 7) பள்ளிக்கூடம்; 8) மருத்துவமனை /கொத்தார மையம்; 9) மருத்துவமனை /கொத்தார மையம்; 10) சமுதாய கூடம் முதலியன


பதிப்பிக்கப்பட்டது : 2019 - 2024

குறிப்பு

1) கடலோர ஒழுங்குமுறை மண்டலம் - I என்பது நில பயன்பாடு வரைபடத்தில் வகைப்படுத்தப்பட்டுள்ளது மற்றும் கடலோர மண்டல மேலாண்மை இடத்தை கடலோர நில பயன்பாடு வரைபடத்தில் பயன்படுத்தப்பட வேண்டும். 2) அலைவாழ் காடுகளில் இருந்து 50 மீ தொலைவானது அகல மற்றும் தனிபார் நிலங்களும் கொடுக்கப்பட்டுள்ளது.





கடலோர ஒழுங்குமுறை மண்டல அறிவிப்பு2019 - ன் படி தயாரிக்கப்பட்டது

தேசிய கடலோர நிலைத்திட்ட மேலாண்மை மையம்
(சுற்றுச்சூழல், வனம் மற்றும் காலநிலைமாற்ற அமைச்சகம்)
சென்னை - 600 025

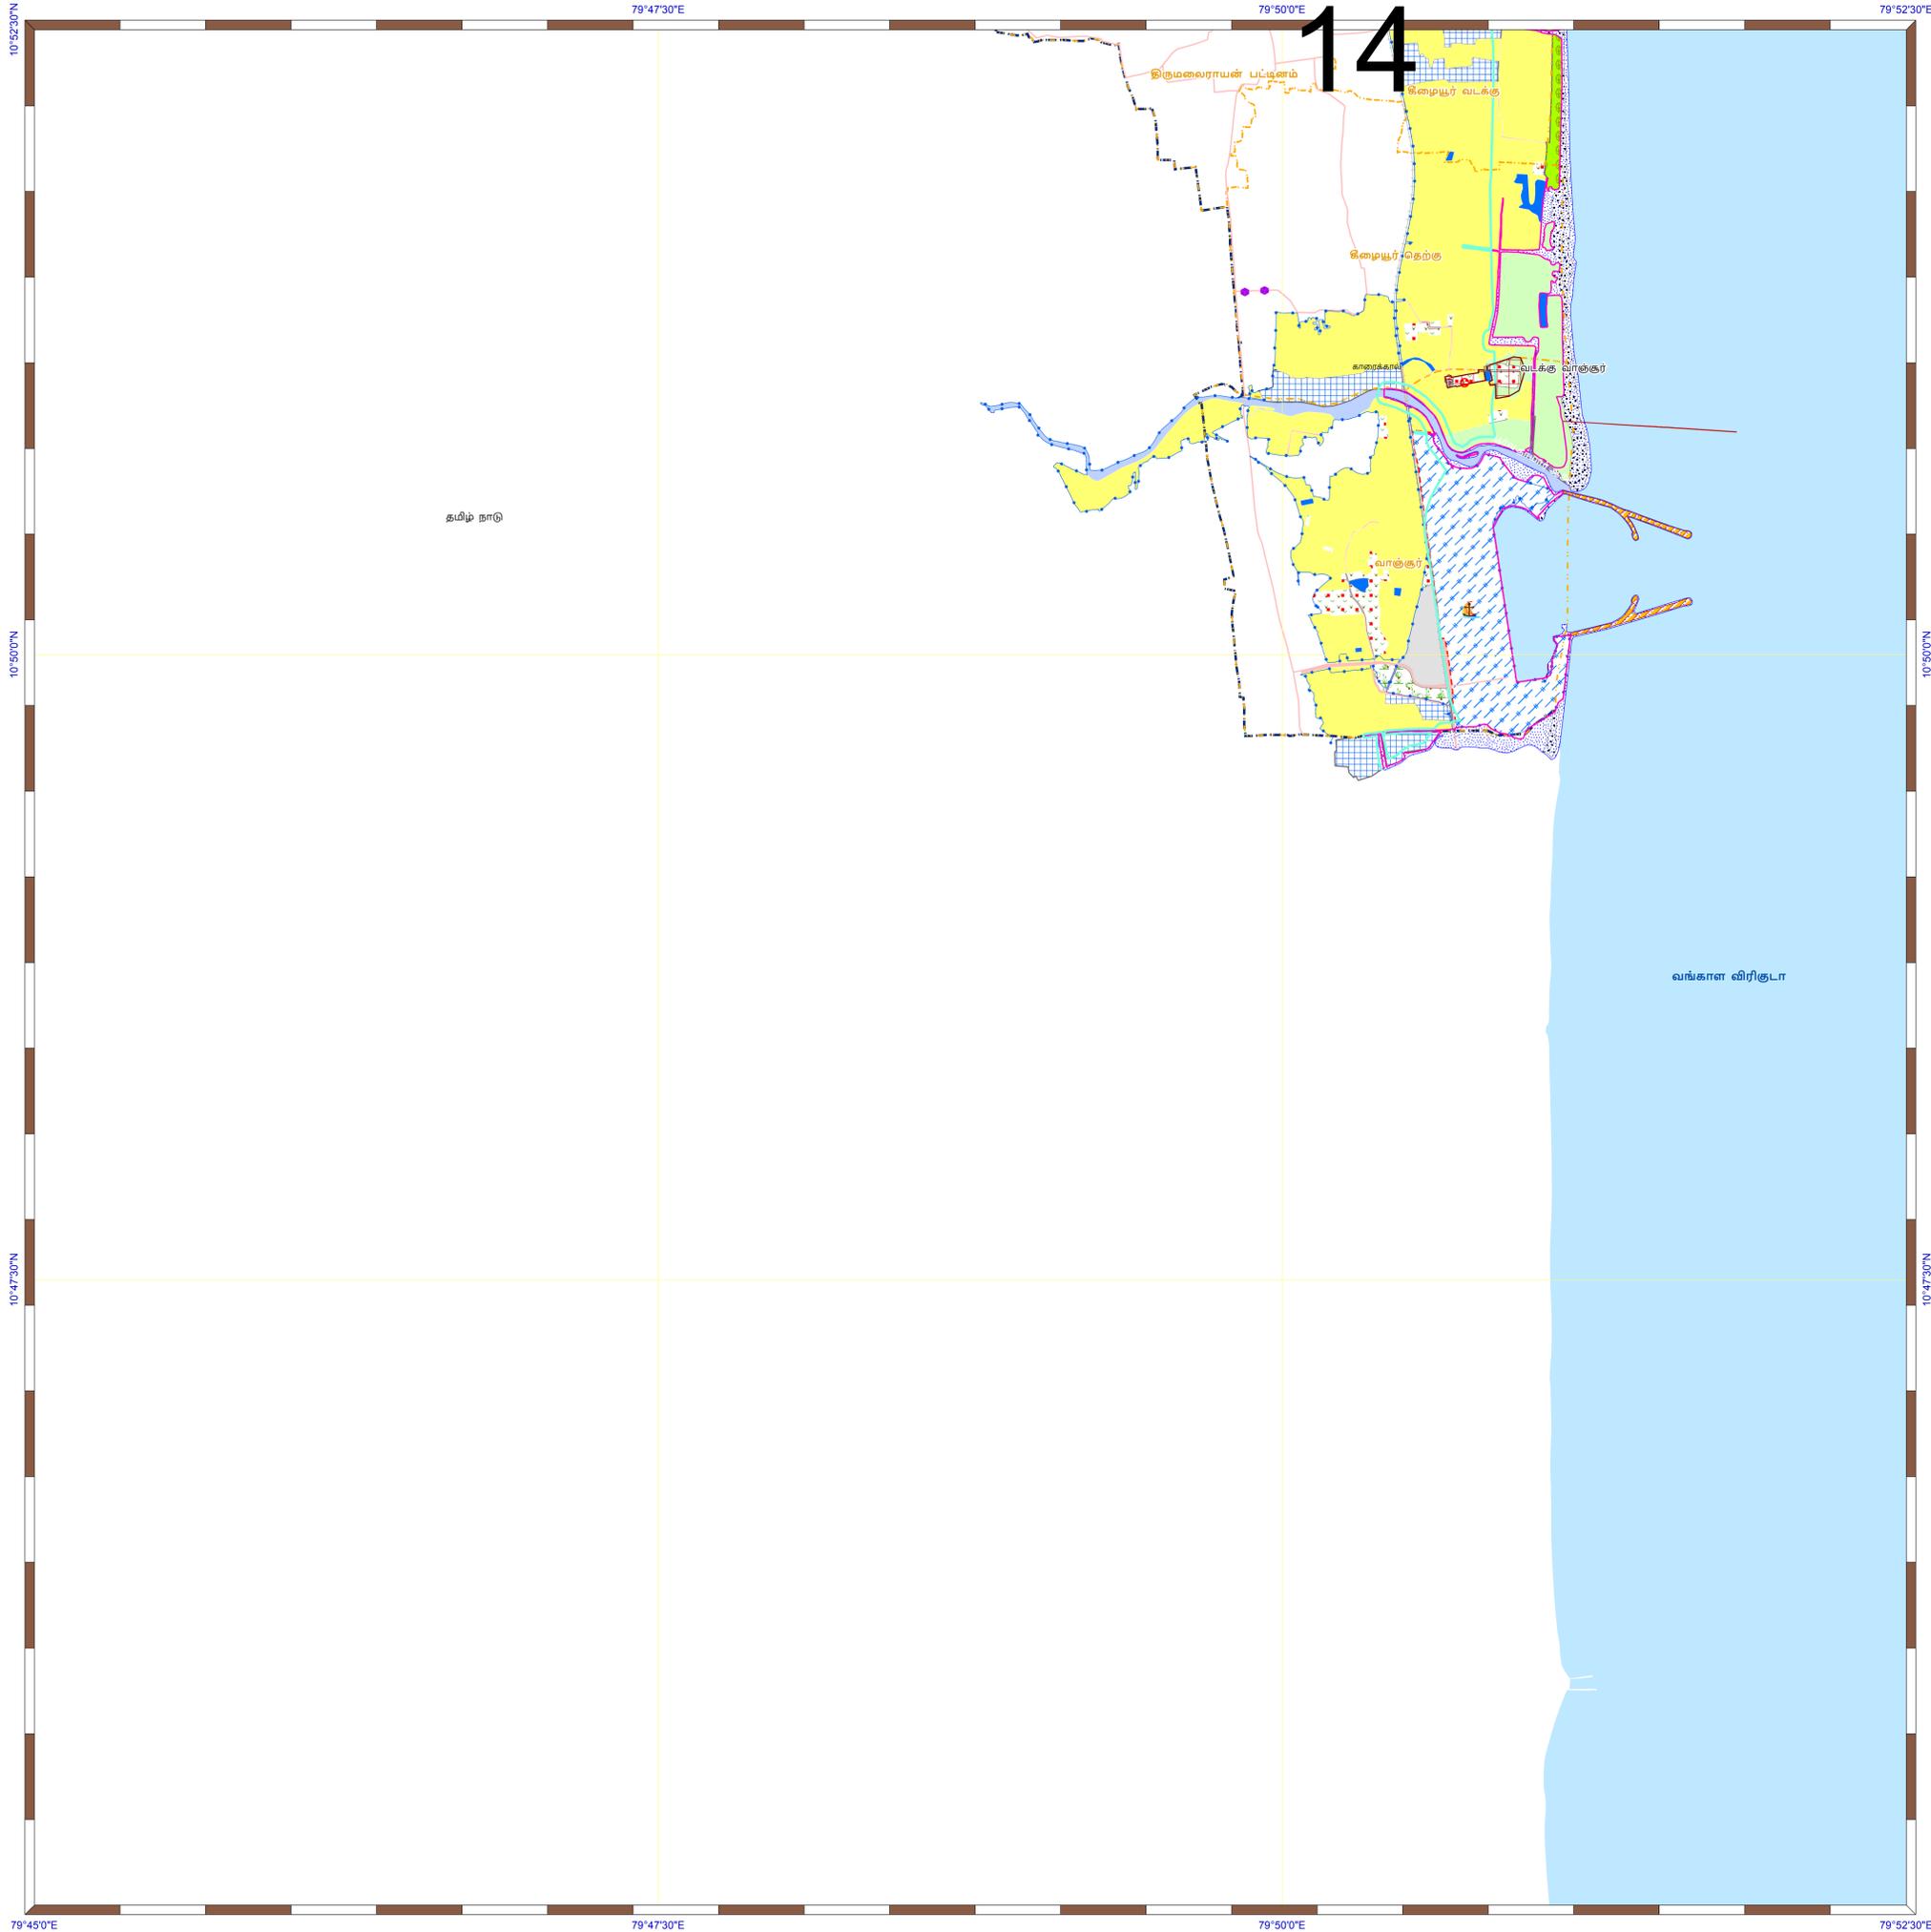

கடலோர நிலப் பயன்பாடு வரைவு வரைபடம் - புதுச்சேரி யூனியன் காரைக்கால் மாவட்டம்

வரிசைக்கிரமமான நிலவரைபட எண்: C 44 H 13/SW
பதிப்பு: பிப்ரவரி, 2024 கோட்டுச்சட்டம் :- UTM தரவு :- WGS 1984 வரைபட எண்: பு.யூ. 01

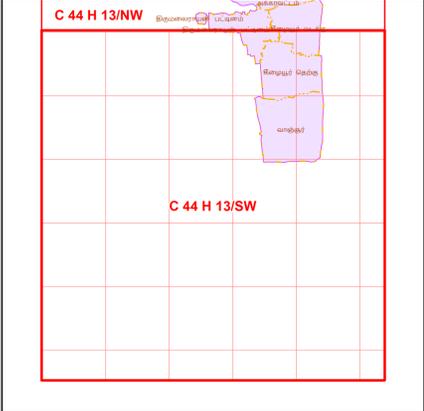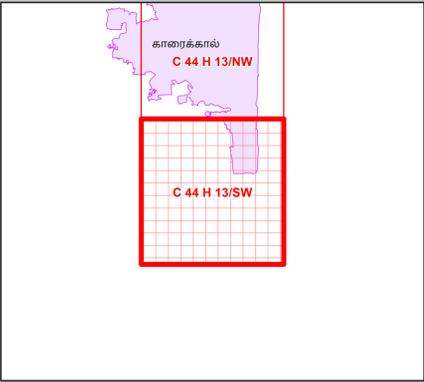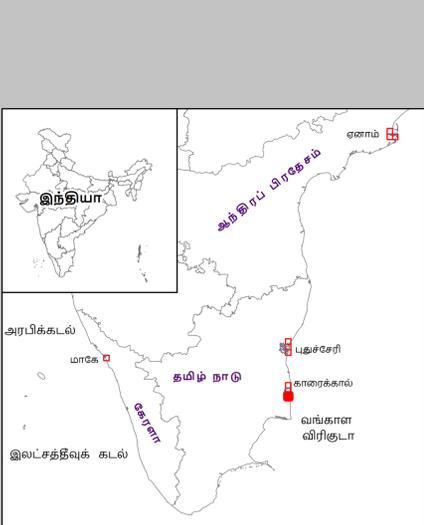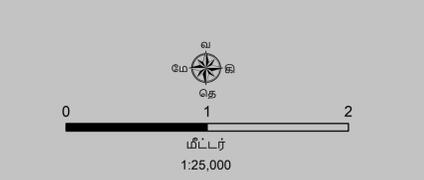

குறிப்பு A5

- கலங்கரை விளக்கம்
- துறைமுகம்
- மீன்பிடி படகுகள் இறங்குதளம்
- பள்ளிக்கூடம்
- மருத்துவமனை /சுகாதார மையம்
- பனிக்கட்டி ஆலை
- சமுதாய கூடம்
- உயரவைக் கோடு
- தாழ்வலைக் கோடு
- கடலோர ஒழுங்குமுறை மண்டல எல்லை
- இடர் கோடு
- கடற்கரை சுவர்
- சாலை
- இருப்புப் பாதை
- படகு நிறுத்தம் /மீன் உலர்த்தும் பகுதி/வலை பின்னும் கூடம்
- மீனவர் குடியிருப்பு
- கிராம எல்லை
- நகராட்சி எல்லை
- மாவட்ட எல்லை

- நிலப்பயன்பாட்டு வகைகள்**
குழலியல் செறிவுத்திறன் கொண்ட பகுதிகள்
- சதுப்பு நிலங்கள்
 - கடலோர மணல்மேடு
 - சமதள சதுப்பு நிலப்பகுதி
 - உப்பு சதுப்பு நிலங்கள்
 - கடலாமைகளின் உறைவிடங்கள்
 - தொல்லியல் முக்கியத்துவம் மற்றும் பாரம்பரிய தளம்

- மற்ற வகைகள்**
- சாலை
 - இருப்புப் பாதை
 - துறைமுக வரம்பு
 - நீர்த்தடுப்பு /அணைக்கரை /கடல் அரிப்பு தடுப்பான்
 - வாழ்விடம் /குடியேற்றப்பகுதி
 - மரங்கள் கொண்ட குடியிருப்பு
 - விவசாய நிலப்பகுதி
 - காடு
 - கடற்கரை /மணற்பரப்பு
 - மீன்வளர்ப்பு குளம்
 - திறந்த /காலி நிலப்பகுதி
 - தாவரங்கள் நிறைந்த மணற்பரப்பு
 - உப்பு பகுதி
 - பண்படுத்தப்பட்ட பகுதி
 - நீர் நிலைகள்
 - அலையிடை மண்டலம்
 - ஆறு/நீரோடை /கால்வாய் /வடிகால்


- தரவு மூலம்**
- I) தேசிய கடலோர நிலங்கூட்டி மலர்ச்சி மையம்
 - 1) உபநிலைக் கோடு : 2) தாழ்வலைப் பகுதி : 3) கடலோர ஒழுங்குமுறை மண்டல வகைகள் மற்றும் எல்லை
 - 4) உச்சநிலைப் பகுதிகள் : கலங்கரை விளக்கம், சாலை, கடற்கரை சுவர், நீர்த்தடுப்பு / அணைக்கரை /கடல் அரிப்பு தடுப்பான்
 - II) இந்நில நில அளவைத் துறை
 - 1) இடர் கோடு
 - III) புதுச்சேரி அரசு
 - 1) நிலவரை எல்லைகள் : 2) கறுவரைப் பகுதி : 3) துறைமுக வரம்பு : 4) படகு நிறுத்தம் /மீன் உலர்த்தும் பகுதி/வலை பின்னும் கூடம் : 5) துறைமுகம் : 6) பள்ளிக்கூடம் : 7) மருத்துவமனை /சுகாதார மையம் : 8) மருத்துவமனை /சுகாதார மையம் : 9) சமுதாய கூடம் முதலியன

புதுப்பிக்கப்பட்டது : 2019-2024

கடலோர நிலப் பயன்பாடு வரைவு வரைபடம் - தமிழ்நாடு, கடலோர ஒழுங்குமுறை மண்டல அறிவிப்பு 2019 - ன் படி தயாரிக்கப்பட்டது




தயாரித்தது

தேசிய கடலோர நிலைத்திட்ட மேலாண்மை மையம்
(சுற்றுச்சூழல், வனம் மற்றும் காலநிலைமாற்ற அமைச்சகம்)
சென்னை - 600 025

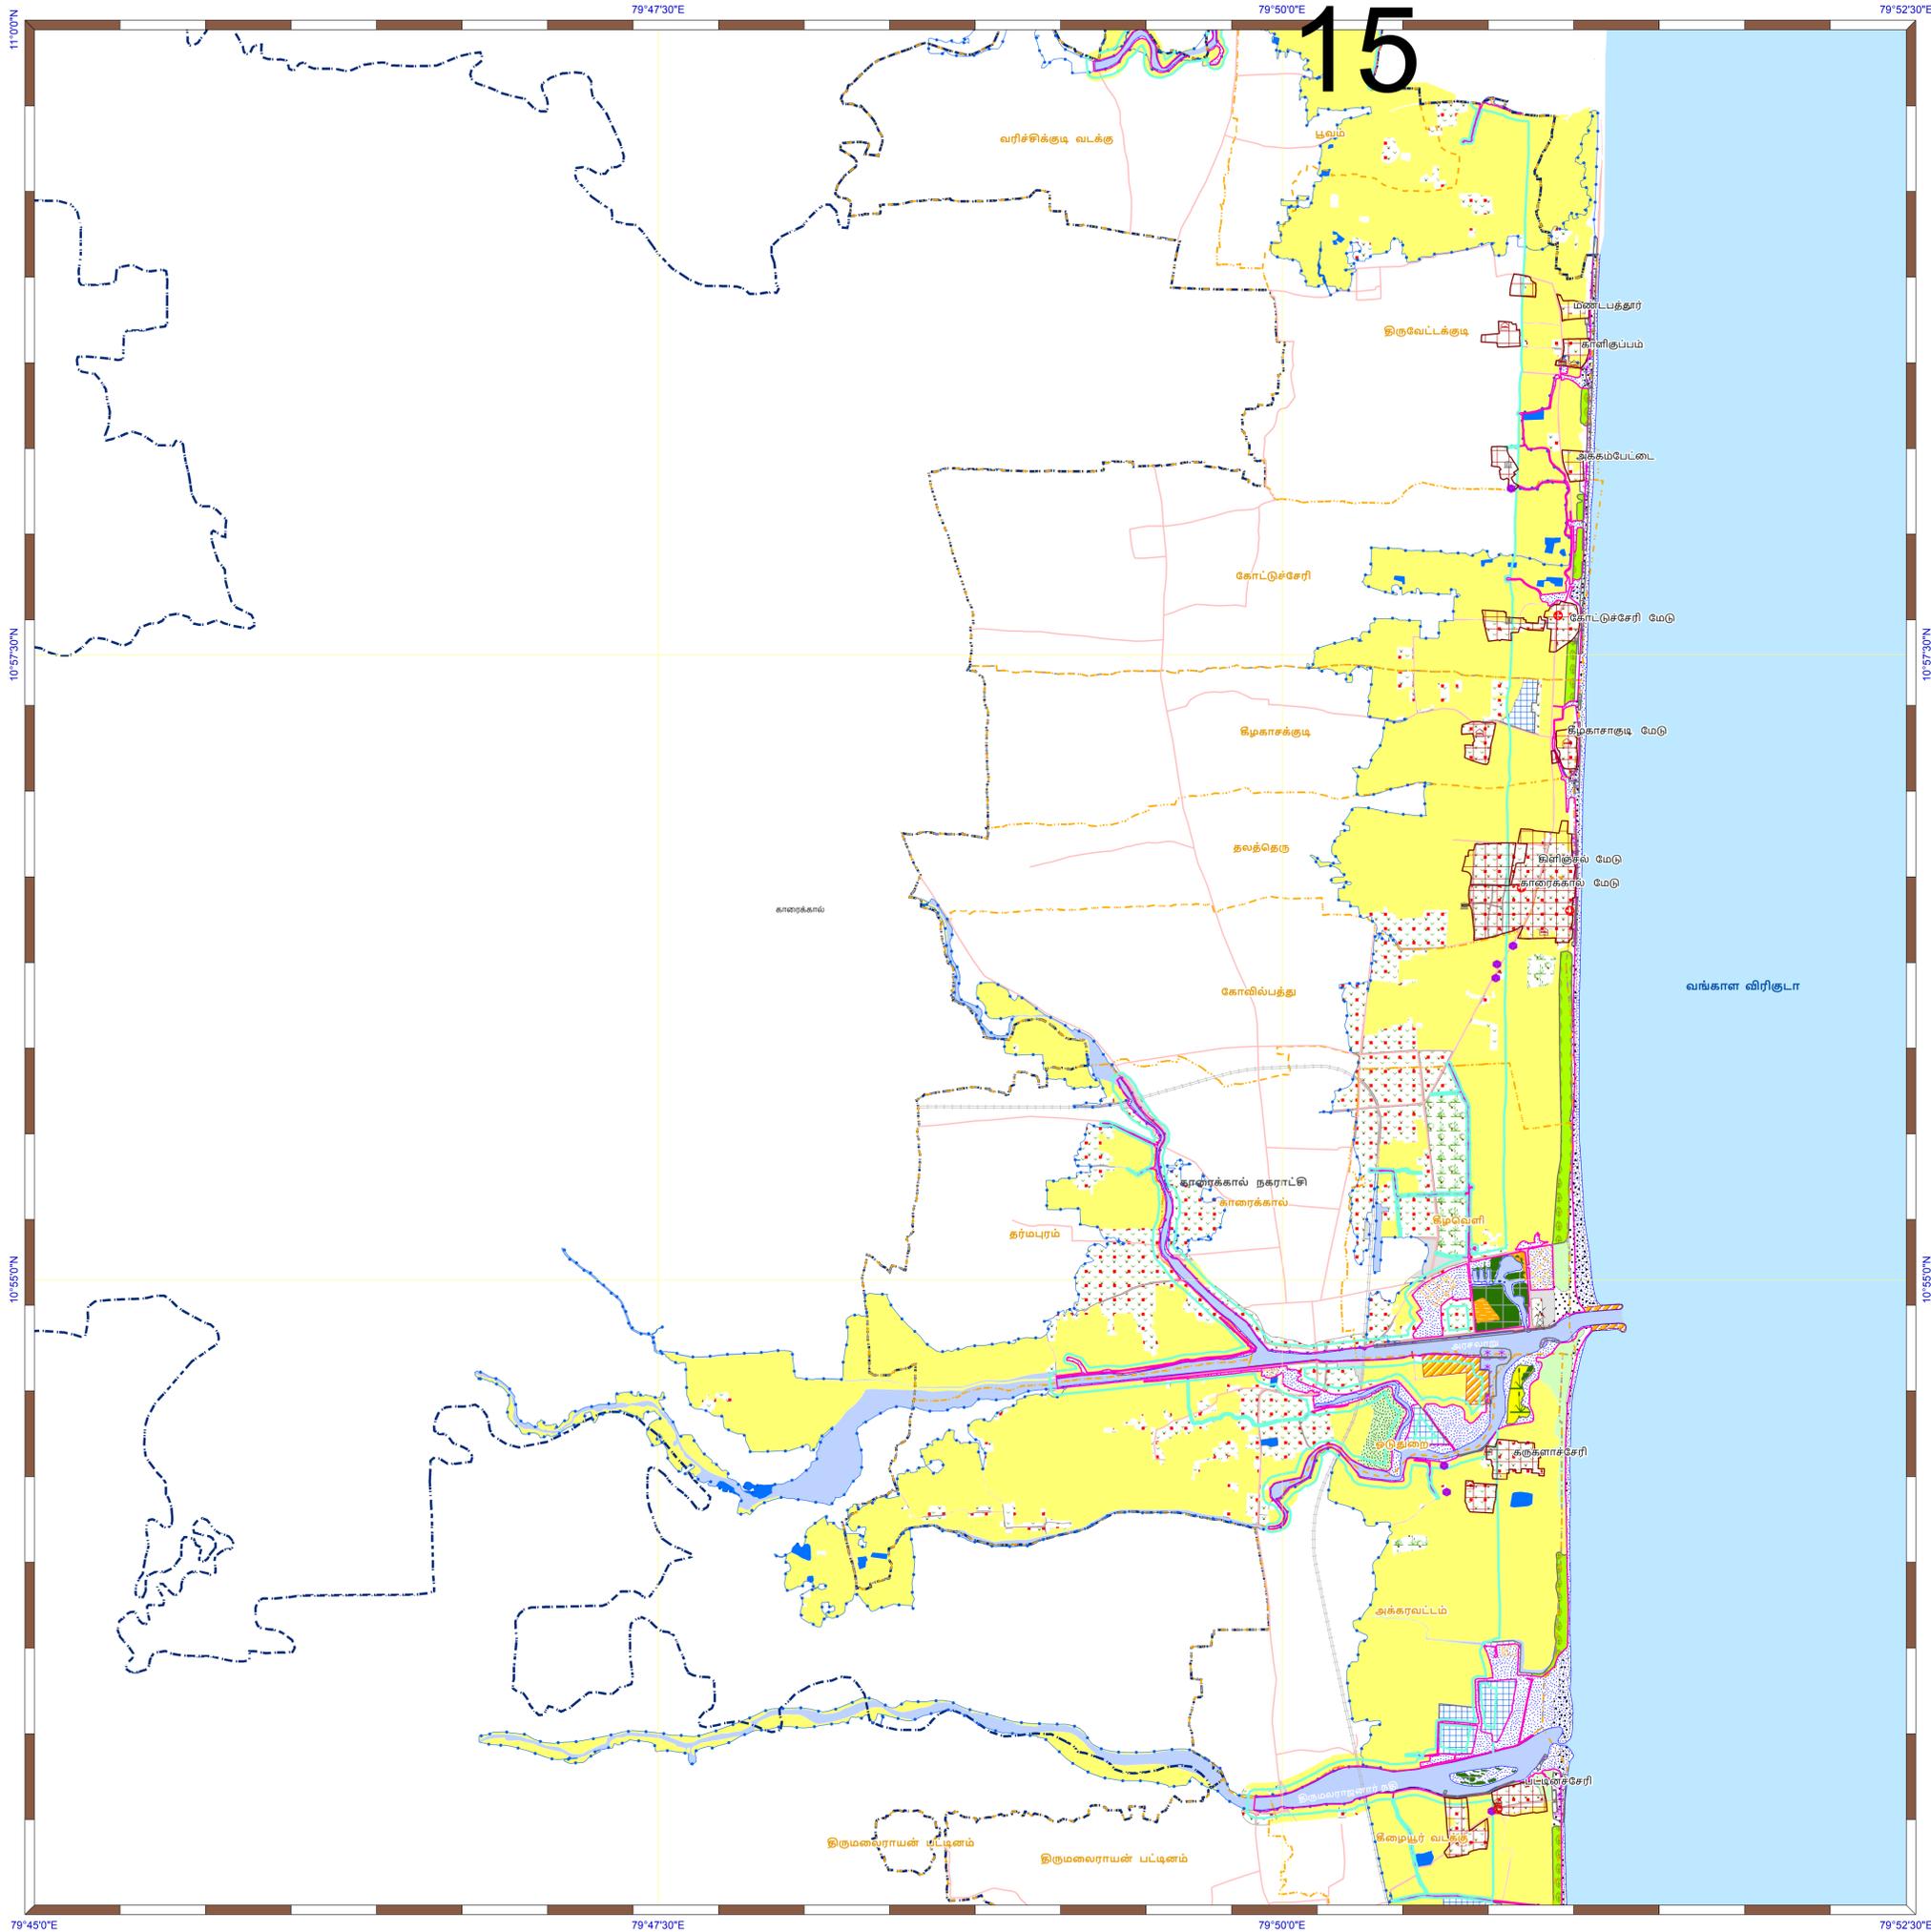

கடலோர நிலப் பயன்பாடு வரைவு வரைபடம் - புதுச்சேரி யூனியன் காரைக்கால் மாவட்டம்

வரிசைக்கிரமமான நிலவரைபட எண்: C 44 H 13/NW
பதிப்பு: பிப்ரவரி, 2024 கோட்டுச்சட்டம் :- UTM தரவு :- WGS 1984 வரைபட எண்: பு.யூ. 02

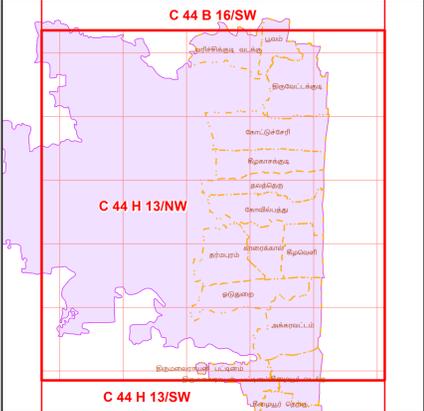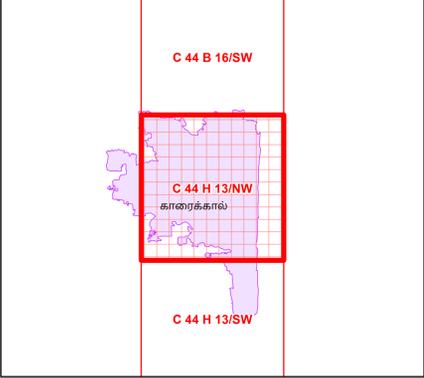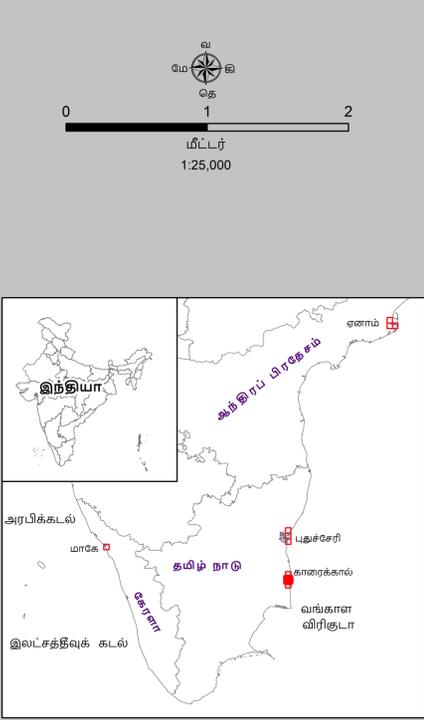

- குறிப்பு**
- கலங்கரை விளக்கம்
 - துறைமுகம்
 - மீன்பிடி படகுகள் இறங்குதளம்
 - பள்ளிக்கூடம்
 - மருத்துவமனை /சுகாதார மையம்
 - பனிக்கட்டி ஆலை
 - சமுதாய கூடம்
 - உயரவைக் கோடு
 - தாழ்வலைக் கோடு
 - கடலோர ஒழுங்குமுறை மண்டல எல்லை
 - இடர் கோடு
 - கடற்கரை சுவர்
 - சாலை
 - இருப்புப் பாதை
 - படகு நிறுத்தம் /மீன் உலர்த்தும் பகுதி/வலை பின்னும் கூடம்
 - மீனவர் குடியிருப்பு
 - கிராம எல்லை
 - நகராட்சி எல்லை
 - மாவட்ட எல்லை

- நிலப்பயன்பாட்டு வகைகள் குழுவியல் செறிவுத்திறன் கொண்ட பகுதிகள்**
- சதுப்பு நிலங்கள்
 - கடலோர மணல்மேடு
 - சமதள சதுப்பு நிலப்பகுதி
 - உப்பு சதுப்பு நிலங்கள்
 - கடலாமைகளின் உறைவிடங்கள்
 - தொல்லியல் முக்கியத்துவம் மற்றும் பாரம்பரிய தளம்

- மற்ற வகைகள்**
- சாலை
 - இருப்புப் பாதை
 - துறைமுக வரம்பு
 - நீர்த்தடுப்பு /அணைக்கரை /கடல் அரிப்பு தடுப்பான்
 - வாழ்விடம் /குடியேற்றப்பகுதி
 - மரங்கள் கொண்ட குடியிருப்பு
 - விவசாய நிலப்பகுதி
 - காடு
 - கடற்கரை /மணற்பரப்பு
 - மீன்வளர்ப்பு குளம்
 - திறந்த /காலி நிலப்பகுதி
 - தாவரங்கள் நிறைந்த மணற்பரப்பு
 - உப்பு பகுதி
 - பண்படுத்தப்பட்ட பகுதி
 - நீர் நிலைகள்
 - அலையிடை மண்டலம்
 - ஆறு/நீரோடை /கால்வாய் /வடிகால்

- தரவு மூலம்**
- I) தேசிய கடலோர நிலக்குட்டி மலர்ச்சி மையம்
 - 1) உபநகரக் கோடு
 - 2) துறைமுகக் கோடு
 - 3) கடலோர ஒழுங்குமுறை மண்டல வகைகள் மறுமை எல்லை
 - 4) உகந்த நிலப் பயன்பாடு வகைகள்
 - 5) கலங்கரை விளக்கம், சாலை, கடற்கரை சுவர், நீர்த்தடுப்பு / அணைக்கரை /கடல் அரிப்பு தடுப்பான்
 - II) இலங்கை நில அமைக்க துறை
 - 1) இடர் கோடு
 - III) புதுச்சேரி அரசு
 - 1) நிரலாமை எல்லைகள்
 - 2) கிழக்குப் பகுதி
 - 3) துறைமுக வரம்பு
 - 4) படகு நிறுத்தம் /மீன் உலர்த்தும் பகுதி எல்லை
 - 5) துறைமுகம்
 - 6) பள்ளிக்கூடம்
 - 7) மருத்துவமனை /சுகாதார மையம்
 - 8) மருத்துவமனை /சுகாதார மையம்
 - 9) சமுதாய கூடம் முக்கியம்


புதுப்பிக்கப்பட்டது: 2019-2024

கடலோர நிலப் பயன்பாடு வரைவு வரைபடம் - தமிழ்நாடு, கடலோர ஒழுங்குமுறை மண்டல அறிவிப்பு 2019 - ன் படி தயாரிக்கப்பட்டது

தயாரித்தது





தேசிய கடலோர நிலைத்திட்ட மேலாண்மை மையம்
(சுற்றுச்சூழல், வனம் மற்றும் காலநிலைமாற்ற அமைச்சகம்)
சென்னை - 600 025


புதுச்சேரி அரசு

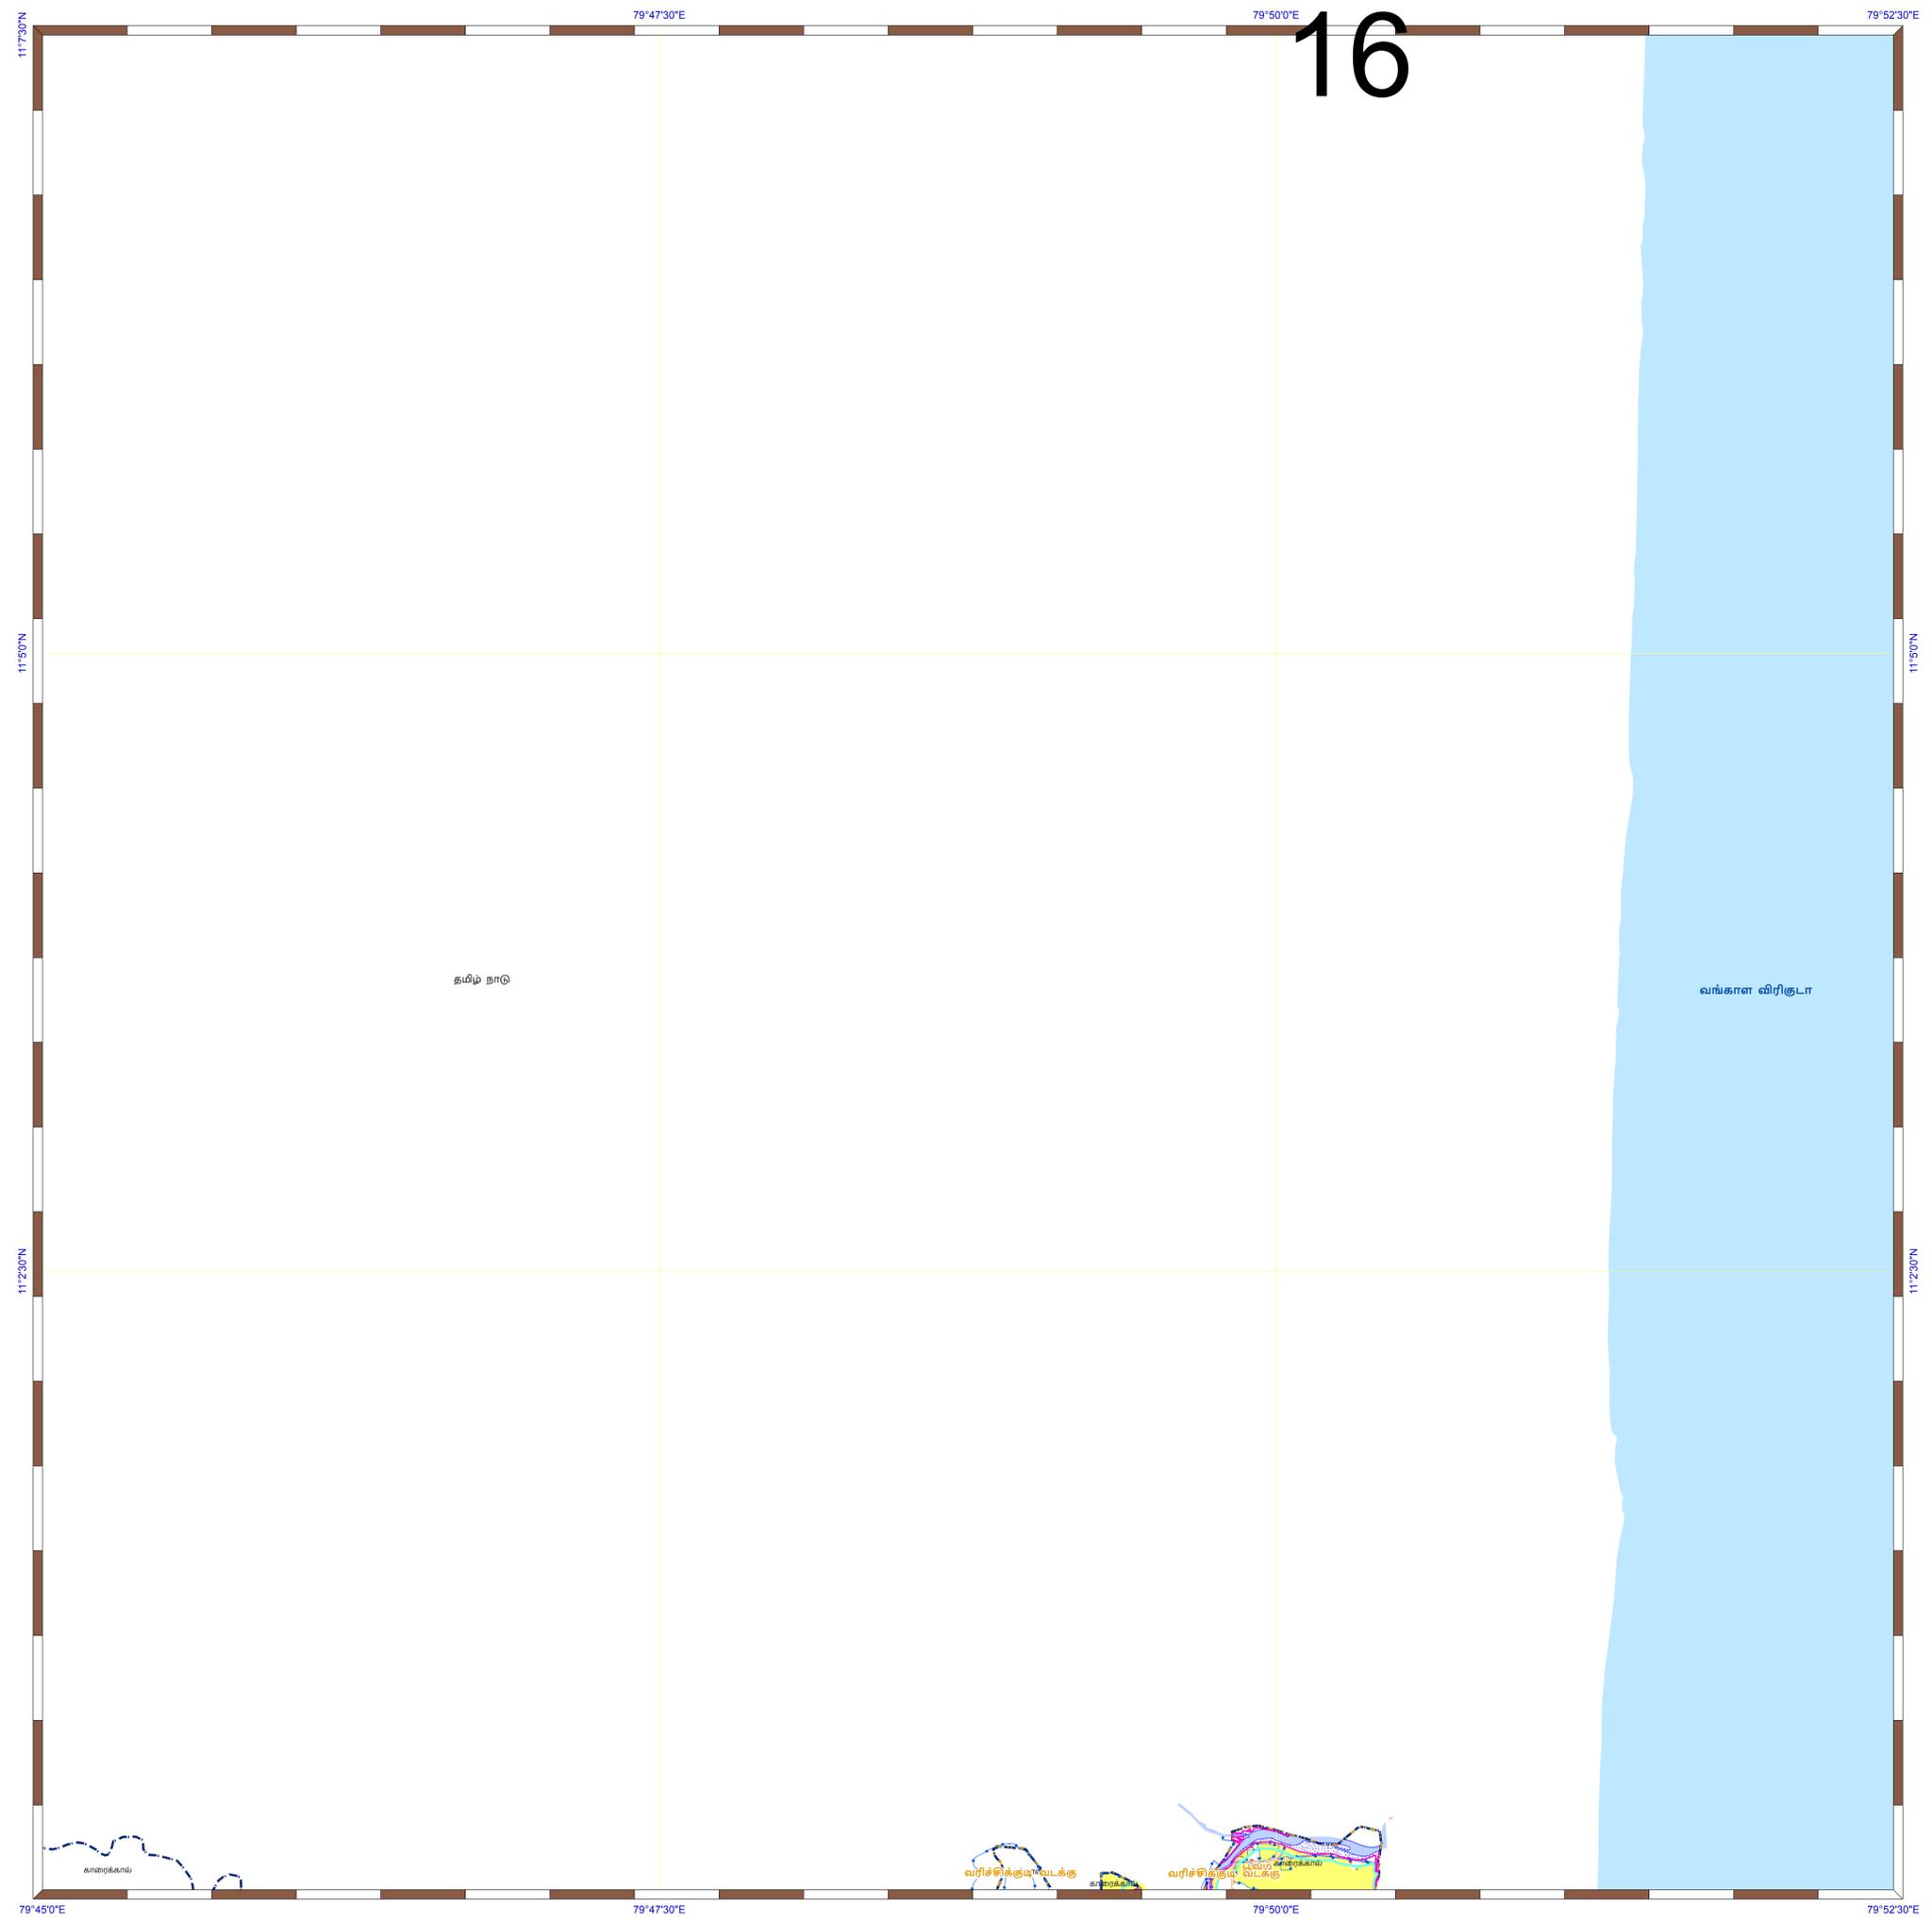

கடலோர நிலப் பயன்பாடு வரைவு வரைபடம் - புதுச்சேரி யூனியன் காரைக்கால் மாவட்டம்

வரிசைக்கிரமமான நிலவரைபட எண்: C 44 B 16/SW
பதிப்பு: பிப்ரவரி, 2024 கோட்டுச்சட்டம் :- UTM தரவு :- WGS 1984 வரைபட எண்: பு.யூ. 03

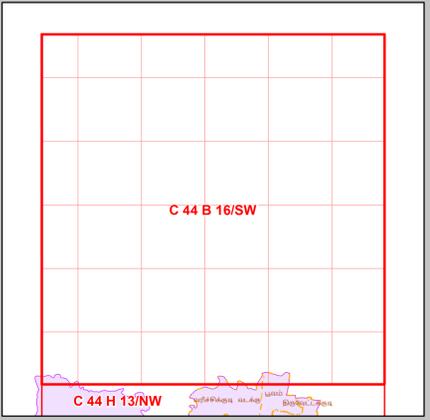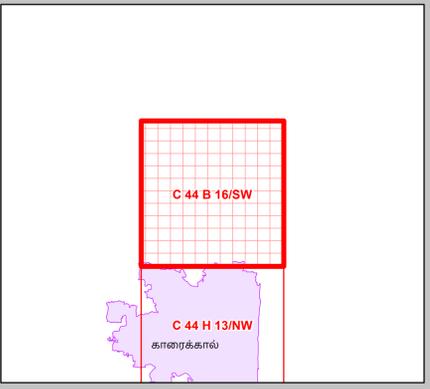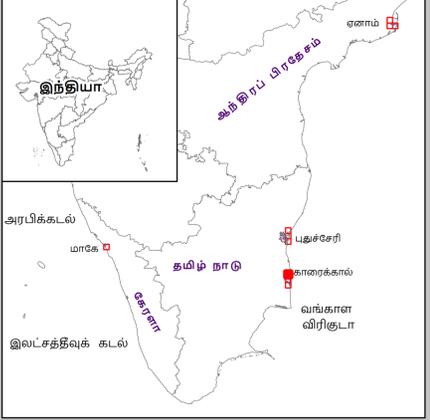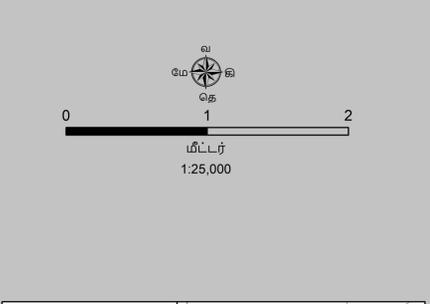

- குறிப்பு**
- ✕ கலங்கரை விளக்கம்
 - ✚ துறைமுகம்
 - ✚ மீன்பிடி படகுகள் இறங்குதளம்
 - ✚ பள்ளிக்கூடம்
 - ✚ மருத்துவமனை /சுகாதார மையம்
 - ✚ பனிக்கட்டி ஆலை
 - ✚ சமுதாய கூடம்
 - ✚ உயரலைக் கோடு
 - ✚ தாழ்வலைக் கோடு
 - ✚ கடலோர ஒழுங்குமுறை மண்டல எல்லை
 - ✚ இடர் கோடு
 - ✚ கடற்கரை சுவர்
 - ✚ சாலை
 - ✚ இருப்புப் பாதை
 - ✚ படகு நிறுத்தம் /மீன் உலர்த்தும் பகுதி/வலை பின்னும் கூடம்
 - ✚ மீனவர் குடியிருப்பு
 - ✚ கிராம எல்லை
 - ✚ நகராட்சி எல்லை
 - ✚ மாவட்ட எல்லை

- நிலப்பயன்பாட்டு வகைகள்**
குழலியல் செறிவுத்திறன் கொண்ட பகுதிகள்
- ✚ சதுப்பு நிலங்கள்
 - ✚ கடலோர மணல்மேடு
 - ✚ சமதள சதுப்பு நிலப்பகுதி
 - ✚ உப்பு சதுப்பு நிலங்கள்
 - ✚ கடலாமைகளின் உறைவிடங்கள்
 - ✚ தொல்லியல் முக்கியத்துவம் மற்றும் பாரம்பரிய தளம்

- மற்ற வகைகள்**
- ✚ சாலை
 - ✚ இருப்புப் பாதை
 - ✚ துறைமுக வரம்பு
 - ✚ நீர்த்தடுப்பு /அணைக்கரை /கடல் அரிப்பு தடுப்பான்
 - ✚ வாழ்விடம் /குடியேற்றப்பகுதி
 - ✚ மரங்கள் கொண்ட குடியிருப்பு
 - ✚ விவசாய நிலப்பகுதி
 - ✚ காடு
 - ✚ கடற்கரை /மணற்பரப்பு
 - ✚ மீன்வளர்ப்பு குளம்
 - ✚ திறந்த /காலி நிலப்பகுதி
 - ✚ தாவரங்கள் நிறைந்த மணற்பரப்பு
 - ✚ உப்பு பகுதி
 - ✚ பண்படுத்தப்பட்ட பகுதி
 - ✚ நீர் நிலைகள்
 - ✚ அலையிடை மண்டலம்
 - ✚ ஆறு/நீரோடை /கால்வாய் /வடிகால்

- தரவு மூலம்**
- I) தேசிய கடலோர நிலவரைபட மெய்நிகர் படம்
 - 1) உயரலைக் கோடு : 2) தாழ்வலைக் கோடு : 3) கடலோர ஒழுங்குமுறை மண்டல வகைகள் மற்றும் எல்லை
 - 4) உசுட்டமப்பு வரம்புகள் : கலங்கரை விளக்கம், சாலை, கடற்கரை சுவர், நீர்த்தடுப்பு / அணைக்கரை /கடல் அரிப்பு தடுப்பான்
 - II) இடைய நில அளவைத் துறை
 - 1) இடர் கோடு
 - III) புதுச்சேரி அரசு
 - 1) நிலவரை எல்லைகள் : 2) சுற்றுலாப் பகுதி : 3) துறைமுக வரம்பு : 4) படகு நிறுத்தம் /மீன் உலர்த்தும் பகுதி/வலை பின்னும் கூடம் : 5) துறைமுகம் : 6) பள்ளிக்கூடம் : 7) மருத்துவமனை /சுகாதார மையம் : 8) மருத்துவமனை /சுகாதார மையம் : 9) சமுதாய கூடம் முக்கியம்


புதுப்பிக்கப்பட்டது : 2019-2024

கடலோர நிலப் பயன்பாடு வரைவு வரைபடம்- தமிழ்நாடு, கடலோர ஒழுங்குமுறை மண்டல அறிவிப்பு 2019 - ன் படி தயாரிக்கப்பட்டது

தயாரித்தது

தேசிய கடலோர நிலவரைபட மெய்நிகர் படம்
(சுற்றுச்சூழல், வனம் மற்றும் காலநிலைமாற்ற அமைச்சகம்)
சென்னை - 600 025

புதுச்சேரி அரசு

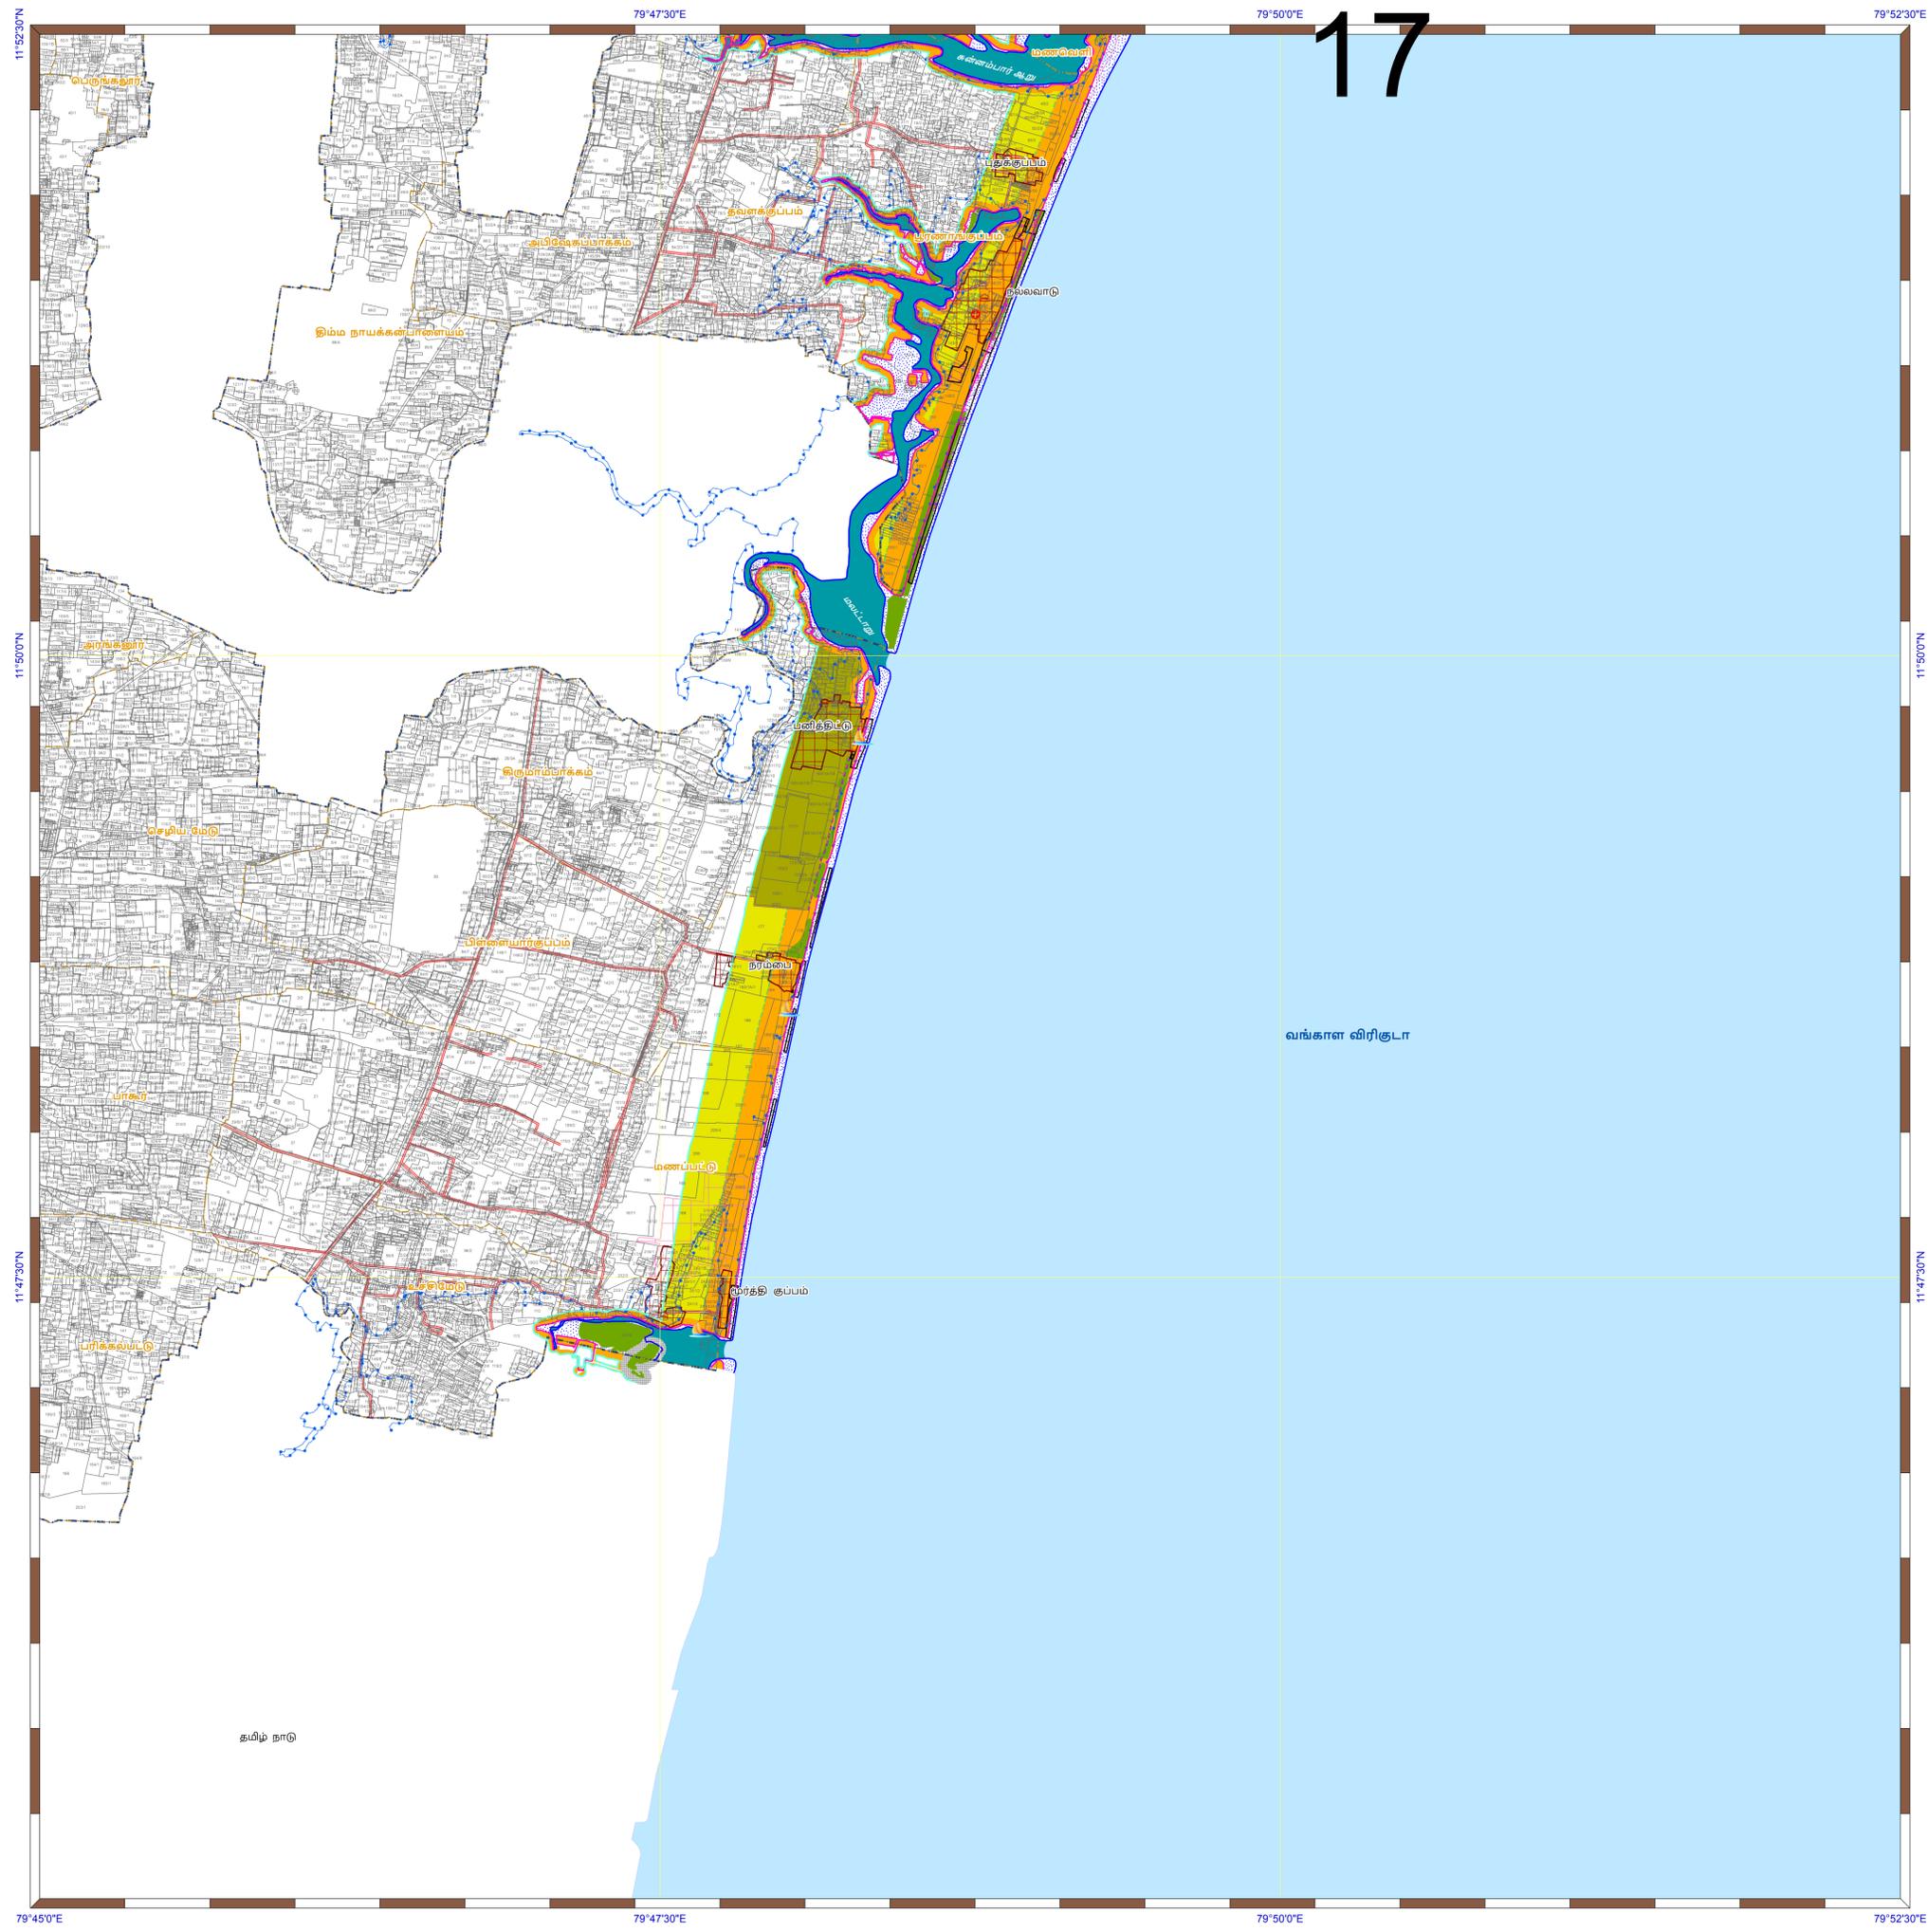

புதுச்சேரி யூனியன் கடற்கரை மண்டல மேலாண்மை வரைவு திட்டம்
புதுச்சேரி மாவட்டம் - புதுச்சேரி பிராந்தியம்

வரிசைக்கிரமமான நிலவரைபட எண்: C 44 B 13/SW
பதிப்பு: பிப்ரவரி, 2024 கோட்டுச்சட்டம் :- UTM தரவு :- WGS 1984 வரைபட எண்: பு.பூ. 05

A6

கடலோர ஒழுங்குமுறை மண்டலக் கோடு மற்றும் எல்லை

- இடர் கோடு
- உயரலைக் கோட்டிலிருந்து 50 மீ தொலைவு - வளர்ச்சி தடைசெய்யப்பட்ட பகுதி
- உயரலைக் கோட்டிலிருந்து 200 மீ தொலைவு - வளர்ச்சி தடைசெய்யப்பட்ட பகுதி
- கடலோர ஒழுங்குமுறை மண்டல எல்லை

500 மீ தொலைவு விரிசுடையில் இருந்து 50 மீ தொலைவு அலை தாக்கமுள்ள நீர் நிலையிலிருந்து 50 மீ அல்லது அதை விட குறைவான அகலம் இடில் ஏதாவதும் மற்றும் அலையாதி காடுகளில் இருந்து 50 மீ தொலைவு

கடலோர ஒழுங்குமுறை மண்டல வகைகள்

கடலோர ஒழுங்குமுறை மண்டலம் - I

- கடலோர ஒழுங்குமுறை மண்டலம் - I (அ)
- அலையாதி காடுகளிலிருந்து 50 மீ தொலைவு - கடலோர ஒழுங்குமுறை மண்டலம் - I (ஆ)
- கடலோர ஒழுங்குமுறை மண்டலம் - I (ஆ)

கடலோர ஒழுங்குமுறை மண்டலம் - II

கடலோர ஒழுங்குமுறை மண்டலம் - II

கடலோர ஒழுங்குமுறை மண்டலம் - III

- வளர்ச்சி தடை செய்யப்பட்ட பகுதி
- உயரலைக் கோட்டிலிருந்து 50 மீ முதல் 500 மீ வரையுள்ள பகுதி - கடலோர ஒழுங்குமுறை மண்டலம் III (அ)
- உயரலைக் கோட்டிலிருந்து 200 மீ முதல் 500 மீ வரையுள்ள பகுதி - கடலோர ஒழுங்குமுறை மண்டலம் III (ஆ)

கடலோர ஒழுங்குமுறை மண்டலம் - IV

- கடலோர ஒழுங்குமுறை மண்டலம் - IV (அ) (12 கல் எயர் வரை உள்ள கடல்தீர் பகுதி)
- கடலோர ஒழுங்குமுறை மண்டலம் - IV (ஆ)

தரவு மூலம்

I) தேசிய கடலோர நிலைத்திட்ட மேலாண்மை மையம்

1) உயரலைக் கோடு; 2) தர்ப்புலலைக் கோடு; 3) கடலோர ஒழுங்குமுறை மண்டல வகைகள் மற்றும் எல்லை

4) உள்கட்டமைப்பு வசதிகள்:

கலங்கரை விளக்கம்; சாலை; உட்கரை கவர்; நீர்த்தடுப்பு / அணைக்கரை / கடல் அரிப்பு தடுப்பான்

II) இந்நிலை நில அளவைத் துறை

1) இடர் கோடு

III) புதுச்சேரி அரங்கு

1) நிர்வக எல்லைகள்; 2) சுற்றுலாப் பகுதி; 3) துறைமுக வரம்பு; 4) படக நிறுத்தம் / நீர் உலர்த்தும் பகுதி / வலை பிள்ளும் கூடம்; 5) மீனவர் குடியிருப்பு; 6) துறைமுகம்; 7) பள்ளிக்கூடம்; 8) மருத்துவமனை / காகதார மையம்; 9) மருத்துவமனை / காகதார மையம்; 10) சமுதாய கூடம் முதலியன


புதுப்பிக்கப்பட்டது : 2019 - 2024

குறிப்பு

1) கடலோர ஒழுங்குமுறை மண்டலம் - I என்பது நில பயன்பாடு வரைபடத்தில் வகைப்படுத்தப்பட்டுள்ளது மற்றும் கடலோர மண்டல மேலாண்மை இடத்தை கடலோர நில பயன்பாடு வரைபடத்தில் பயன்படுத்தப்பட வேண்டும். 2) அலையாதி காடுகளில் இருந்து 50 மீ தொலைவானது அக மற்றும் தர்ப்புலையார் நிலங்களும் கொடுக்கப்பட்டுள்ளது.


கடலோர ஒழுங்குமுறை மண்டல அறிவிப்பு 2019 - ன் படி தயாரிக்கப்பட்டது

தேசிய கடலோர நிலைத்திட்ட மேலாண்மை மையம்
(சுற்றுச்சூழல், வனம் மற்றும் காலநிலைமாற்ற அமைச்சகம்)
சென்னை - 600 025


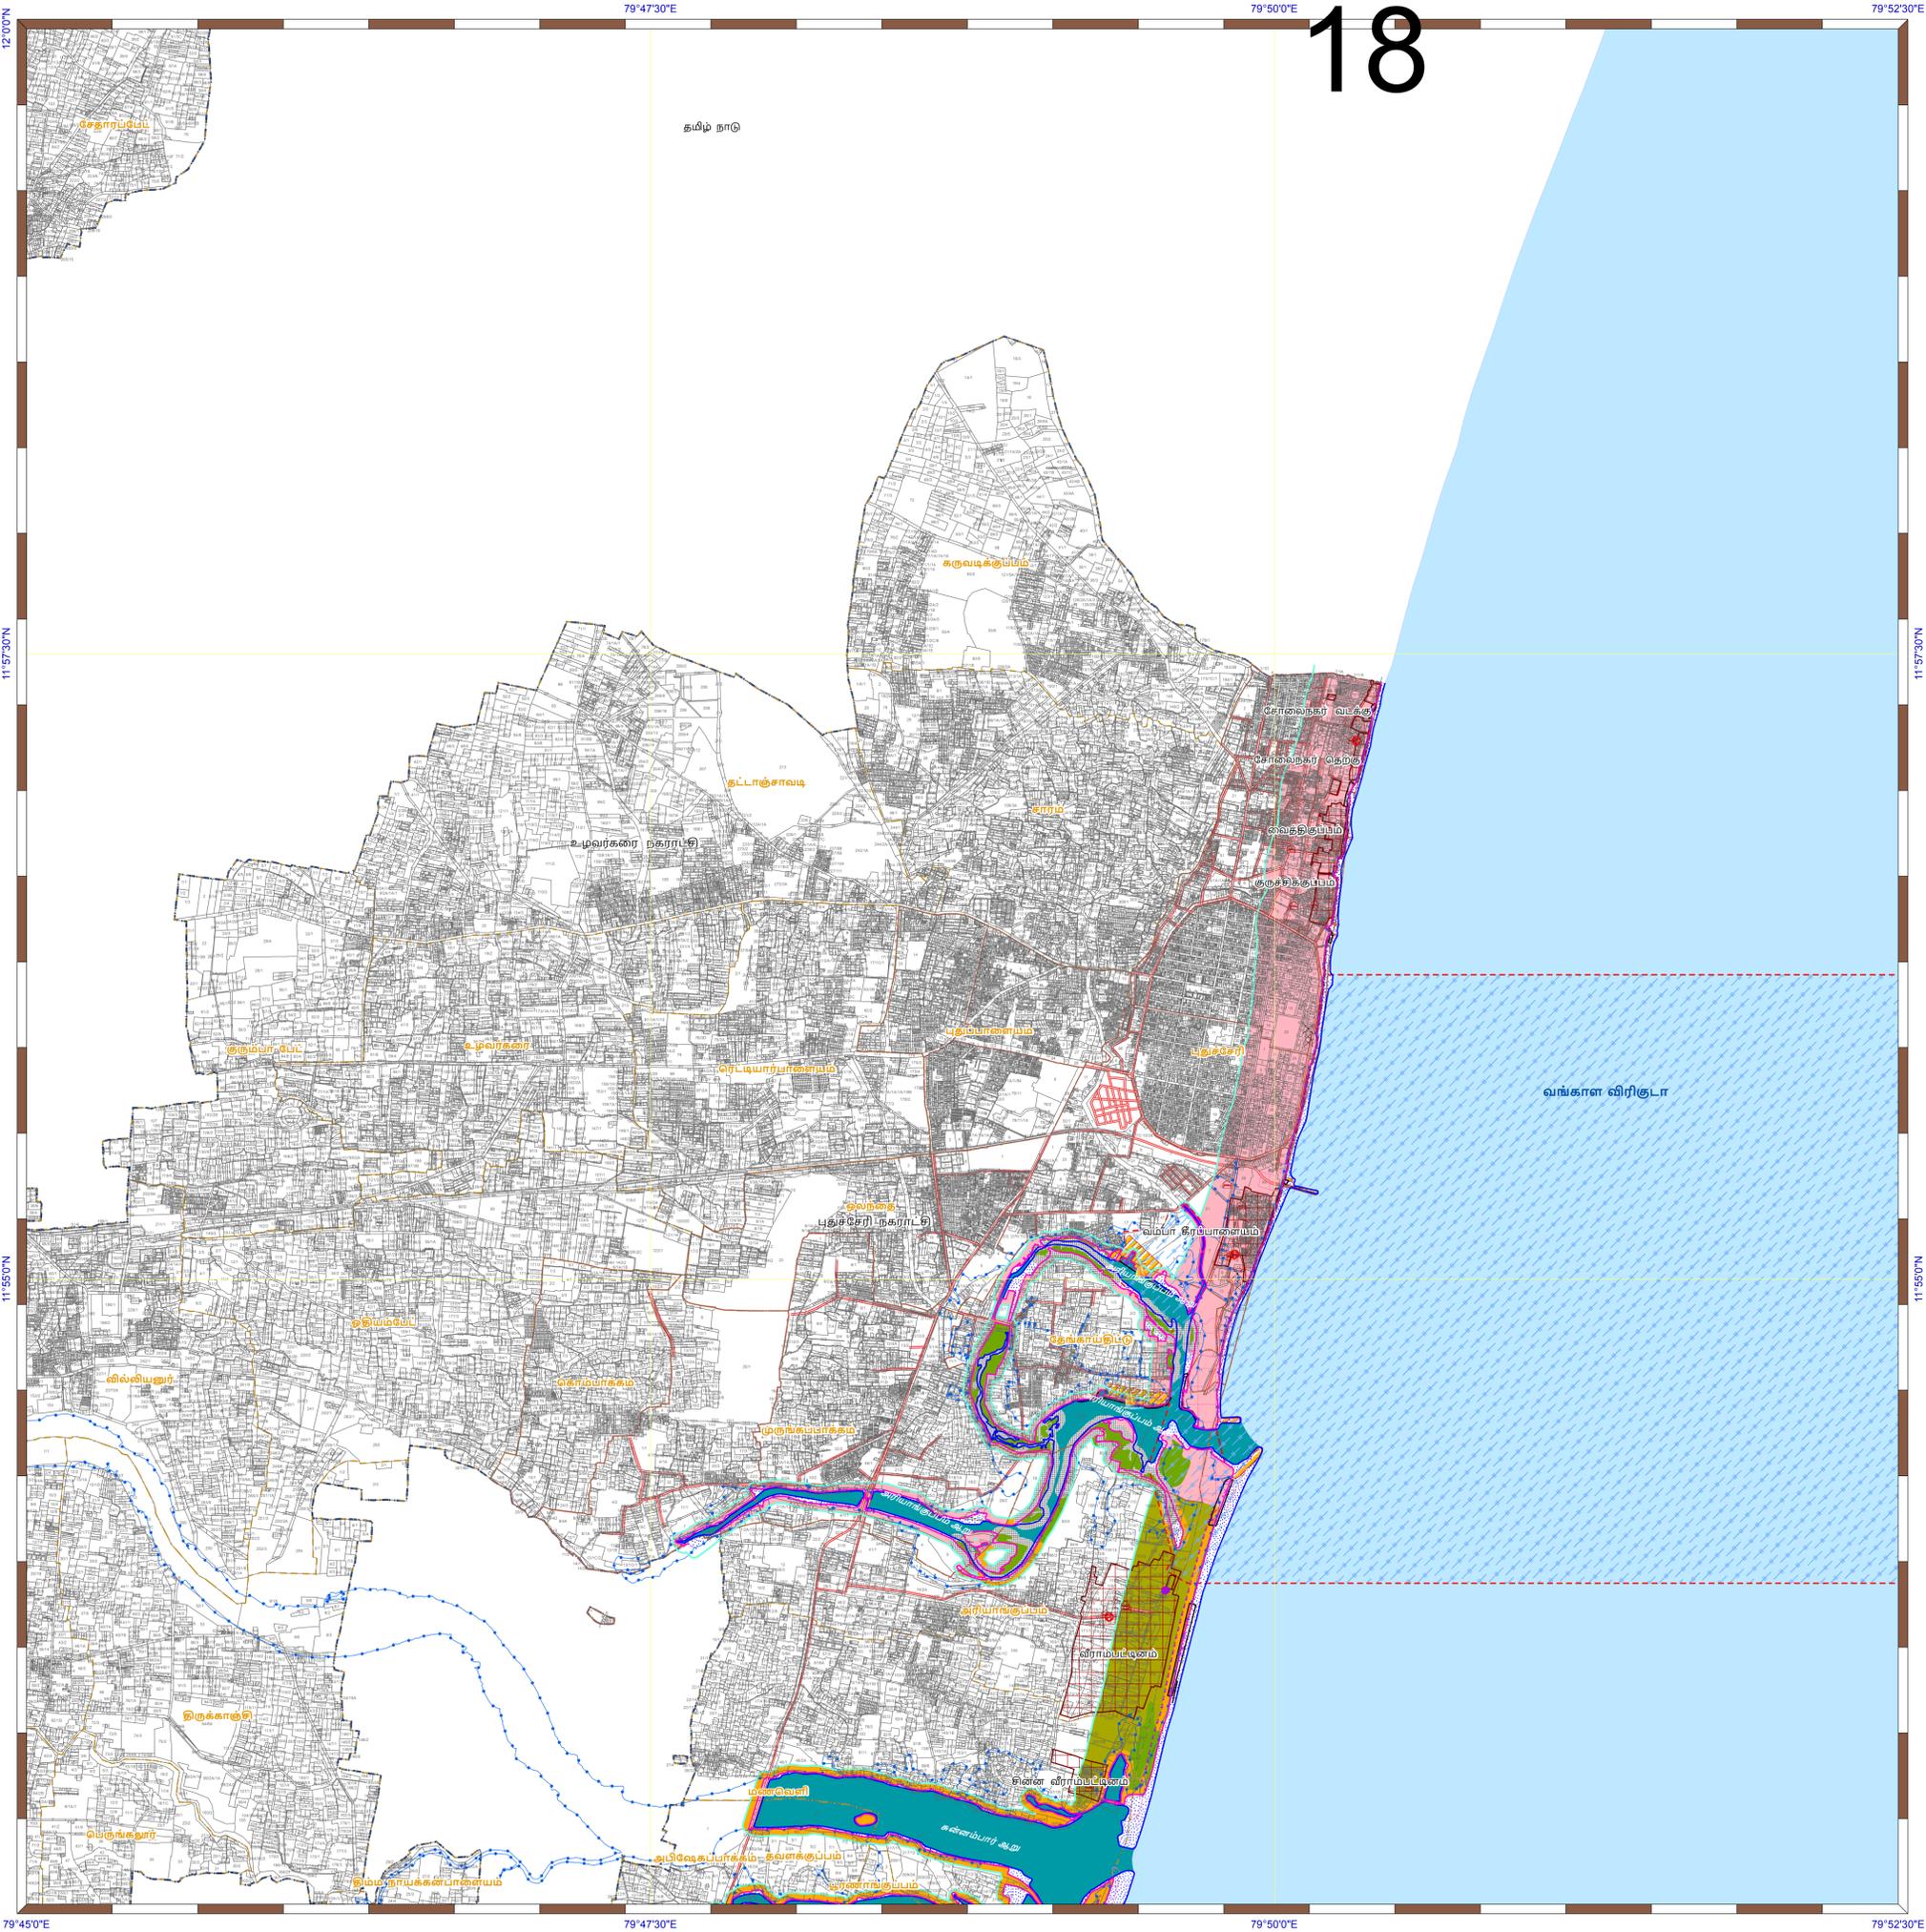


புதுச்சேரி யூனியன் கடற்கரை மண்டல மேலாண்மை வரைவு திட்டம் புதுச்சேரி மாவட்டம் - புதுச்சேரி பிராந்தியம்

வரிசைக்கிரமமான நிலவரைபட எண்: C 44 B 13/NW
பதிப்பு: பிப்ரவரி, 2024 கோட்டுச்சட்டம் :- UTM தரவு :- WGS 1984 வரைபட எண்: பு.பூ. 06

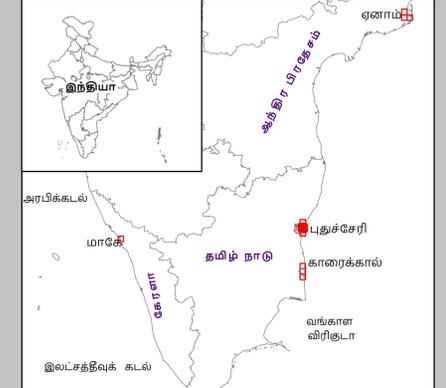

- குறிப்பு**
- கலங்கரை விளக்கம்
 - துறைமுகம்
 - மீன்பிடி படகுகள் இறங்குதளம்
 - பள்ளிக்கூடம்
 - மருத்துவமனை /கொடார மையம்
 - பனிக்கட்டி ஆலை
 - சமுதாய கூடம்
 - உயரவைக் கோடு
 - தாழ்வவைக் கோடு
 - கடற்கரை சுவர்
 - சாலை
 - இடுப்புப் பாதை
 - துறைமுக வரம்பு
 - நீர்த்தடுப்பு /அணைக்கரை /கடல் அரிப்பு தடுப்பான்
 - மீனவர் குடியிருப்பு
 - படகு நிறுத்தம் /மீன் உலர்த்தும் பகுதி /வலை பிள்ளும் கூடம்
 - சுற்றுலாப் பகுதி
 - 5 புல எண்
 - விராம எல்லை
 - நகராட்சி எல்லை
 - மாவட்ட எல்லை
- கடலோர ஒழுங்குமுறை மண்டலக் கோடு மற்றும் எல்லை**
- இடர் கோடு
 - உயரவைக் கோட்டிலிருந்து 50 மீ தொலைவு - வளர்ச்சி தடைசெய்யப்பட்ட பகுதி
 - உயரவைக் கோட்டிலிருந்து 200 மீ தொலைவு - வளர்ச்சி தடைசெய்யப்பட்ட பகுதி
 - கடலோர ஒழுங்குமுறை மண்டல எல்லை
 - 500 மீ தொலைவு விரிகுடாவில் இருந்து 50 மீ தொலைவு அலை தாக்கமுள்ள நீர் நிலையிலிருந்து 50 மீ அல்லது அதை விட குறைவான அகலம் இடில் ஊழியர்கள் மற்றும் அவையாதி காரர்களால் (இருந்து 50 மீ தொலைவு)
- கடலோர ஒழுங்குமுறை மண்டல வகைகள்**
- கடலோர ஒழுங்குமுறை மண்டலம் - I**
- கடலோர ஒழுங்குமுறை மண்டலம் - I (அ)
 - அலையாதி காரர்களிலிருந்து 50 மீ தொலைவு - கடலோர ஒழுங்குமுறை மண்டலம் - I (ஆ)
 - கடலோர ஒழுங்குமுறை மண்டலம் - I (ஆ)
- கடலோர ஒழுங்குமுறை மண்டலம் - II**
- கடலோர ஒழுங்குமுறை மண்டலம் - II
- கடலோர ஒழுங்குமுறை மண்டலம் - III**
- வளர்ச்சி தடை செய்யப்பட்ட பகுதி
 - உயரவைக் கோட்டிலிருந்து 50 மீ முதல் 500 மீ வரையுள்ள பகுதி - கடலோர ஒழுங்குமுறை மண்டலம் III (அ)
 - உயரவைக் கோட்டிலிருந்து 200 மீ முதல் 500 மீ வரையுள்ள பகுதி - கடலோர ஒழுங்குமுறை மண்டலம் III (ஆ)
- கடலோர ஒழுங்குமுறை மண்டலம் - IV**
- கடலோர ஒழுங்குமுறை மண்டலம் - IV (அ) (12 கடல் மைல் வரை உள்ள கடல்தீர் பகுதி)
 - கடலோர ஒழுங்குமுறை மண்டலம் - IV (ஆ)

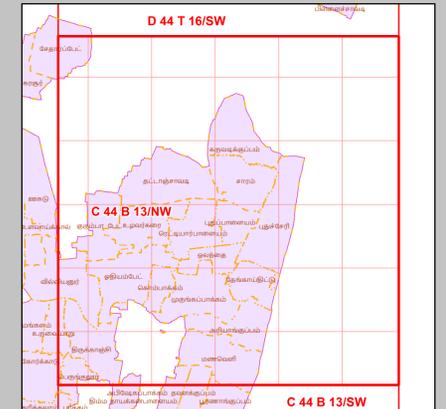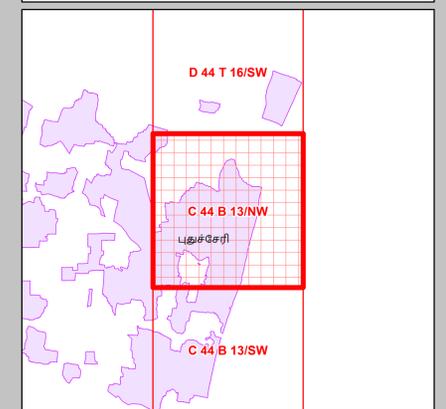

- தரவு மூலம்**
- 1) தேசிய கடலோர நிலைத்திட்ட மேலாண்மை மையம்
 - 2) உயரவைக் கோடு ; 3) தாழ்வவைக் கோடு ; 4) கடலோர ஒழுங்குமுறை மண்டல வகைகள் மற்றும் எல்லை
 - 5) உள்-கடல்மீட்டல் வசதிகள்
 - 6) கலங்கரை விளக்கம் ; சாலை ; கடற்கரை சுவர் ; நீர்த்தடுப்பு / அணைக்கரை /கடல் அரிப்பு தடுப்பான்
 - 7) இந்திய நில அளவைத் துறை
 - 8) இடர் கோடு
 - 9) புதுச்சேரி அரங்கம்
 - 10) நிறைவு எல்லைகள் ; 11) சுற்றுலாப் பகுதி ; 12) துறைமுக வரம்பு ; 13) படகு நிறுத்தம் /மீன் உலர்த்தும் பகுதி/வலை பிள்ளும் கூடம் ; 14) மீனவர் குடியிருப்பு ; 15) துறைமுக வரம்பு ; 16) மீனவர் குடியிருப்பு ; 17) துறைமுக வரம்பு ; 18) பனிக்கூடம் ; 19) மருத்துவமனை /கொடார மையம் ; 20) சமுதாய கூடம் முதலியன
- புதுப்பிக்கப்பட்டது : 2019 - 2024


குறிப்பு

- 1) கடலோர ஒழுங்குமுறை மண்டலம் - I என்பது நில பயன்பாடு வரைபடத்தில் வகைப்படுத்தப்பட்டுள்ளது மற்றும் கடலோர மண்டல மேலாண்மை இடத்தை கடலோர நில பயன்பாடு வரைபடத்தில் பயன்படுத்தப்பட வேண்டும் ; 2) அலையாதி காரர்களில் இருந்து 50 மீ தொலைவானது அகல மற்றும் தலையார் நிலங்களில் கொடுக்கப்பட்டுள்ளது

கடலோர ஒழுங்குமுறை மண்டல அறிவிப்பு 2019 - ன் படி தயாரிக்கப்பட்டது

தயாரித்தது


தேசிய கடலோர நிலைத்திட்ட மேலாண்மை மையம்
(சுற்றுச்சூழல், வனம் மற்றும் காலநிலைமாற்ற அமைச்சகம்)
சென்னை - 600 025

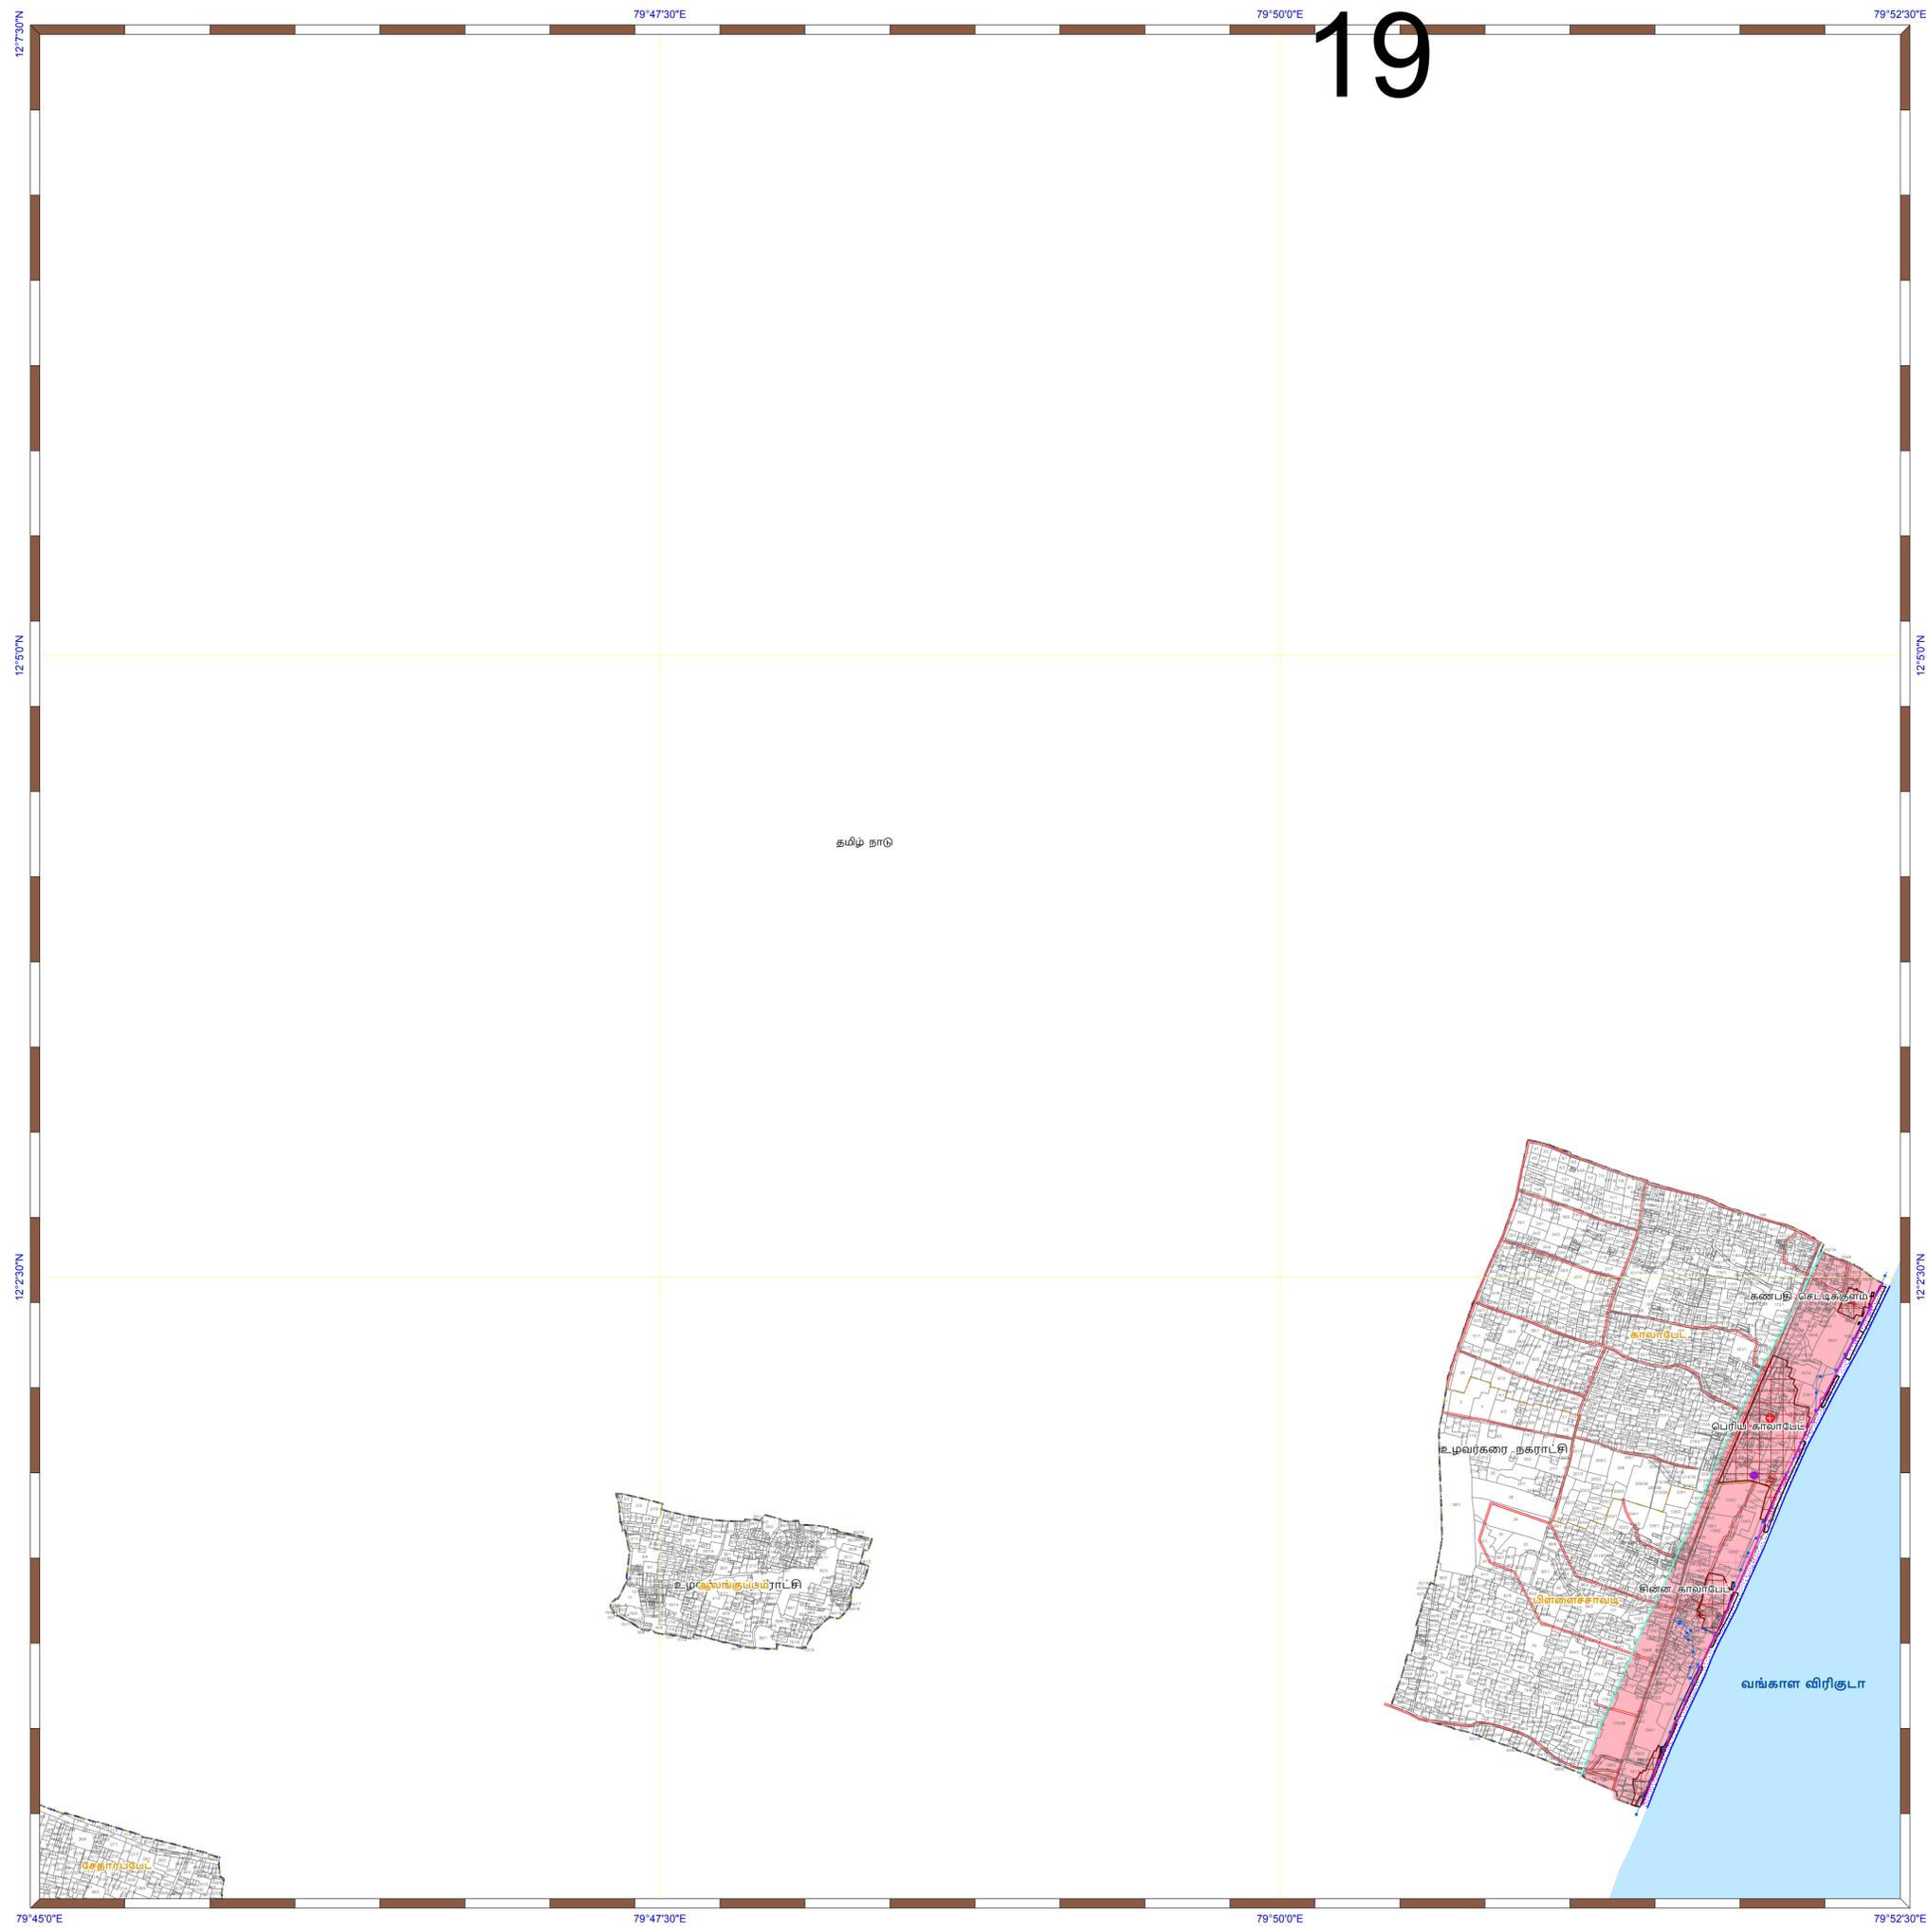

புதுச்சேரி யூனியன் கடற்கரை மண்டல மேலாண்மை வரைவு திட்டம் புதுச்சேரி மாவட்டம் - புதுச்சேரி பிராந்தியம்

வரிசைக்கிரமமான நிலவரைபட எண்: D 44 T 16/SW
பதிப்பு: பிப்ரவரி, 2024 கோட்டுச்சட்டம் :- UTM தரவு :- WGS 1984 வரைபட எண்: பு.பூ. 07

மீட்டர்
1:25,000

குறிப்பு

- கலங்கரை விளக்கம்
- துறைமுகம்
- மீன்வீடி படகுகள் இறங்குதளம்
- பள்ளிக்கூடம்
- மருத்துவமனை /கொத்தார மையம்
- பனிக்கட்டி ஆலை
- சமுதாய கூடம்
- உயரவைக் கோடு
- தாழ்வவைக் கோடு
- கடற்கரை சுவர்
- சாலை
- இடுப்புப் பாதை
- துறைமுக வரம்பு
- நீர்த்தடுப்பு /அணைக்கரை /கடல் அரிப்பு தடுப்பான்
- மீனவர் குடியிருப்பு
- படகு நிறுத்தம் /மீன் உலர்த்தும் பகுதி/வலை பிள்ளும் கூடம்
- சுற்றுலாப் பகுதி
- 5 புல எண்
- விராம எல்லை
- நகராட்சி எல்லை
- மாவட்ட எல்லை

கடலோர ஒழுங்குமுறை மண்டலக் கோடு மற்றும் எல்லை

- இடர் கோடு
- உயரவைக் கோட்டிலிருந்து 50 மீ தொலைவு - வளர்ச்சி தடைசெய்யப்பட்ட பகுதி
- உயரவைக் கோட்டிலிருந்து 200 மீ தொலைவு - வளர்ச்சி தடைசெய்யப்பட்ட பகுதி
- கடலோர ஒழுங்குமுறை மண்டல எல்லை

500 மீ தொலைவு விரிகுடாவில் இருந்து 50 மீ தொலைவு அலை தாக்கமுள்ள நீர் நிலையிலிருந்து 50 மீ அல்லது அதை விட குறைவான அகலம் இடில் ஏதாவதும் மற்றும் அலைபாத்தி காடுகளில் இருந்து 50 மீ தொலைவு

கடலோர ஒழுங்குமுறை மண்டல வகைகள்

கடலோர ஒழுங்குமுறை மண்டலம் - I

- கடலோர ஒழுங்குமுறை மண்டலம் - I (அ)
- அலைபாத்தி காடுகளிலிருந்து 50 மீ தொலைவு - கடலோர ஒழுங்குமுறை மண்டலம் - I (ஆ)
- கடலோர ஒழுங்குமுறை மண்டலம் - I (ஆ)

கடலோர ஒழுங்குமுறை மண்டலம் - II

- கடலோர ஒழுங்குமுறை மண்டலம் - II

கடலோர ஒழுங்குமுறை மண்டலம் - III

- வளர்ச்சி தடை செய்யப்பட்ட பகுதி
- உயரவைக் கோட்டிலிருந்து 50 மீ முதல் 500 மீ வரையுள்ள பகுதி - கடலோர ஒழுங்குமுறை மண்டலம் III (அ)
- உயரவைக் கோட்டிலிருந்து 200 மீ முதல் 500 மீ வரையுள்ள பகுதி - கடலோர ஒழுங்குமுறை மண்டலம் III (ஆ)

கடலோர ஒழுங்குமுறை மண்டலம் - IV

- கடலோர ஒழுங்குமுறை மண்டலம் - IV (அ) (12 கடல் மைல் வரை உள்ள கடல்நீர் பகுதி)
- கடலோர ஒழுங்குமுறை மண்டலம் - IV (ஆ)

தரவு மூலம்

I) தேசிய கடலோர நிலைத்திட்ட மேலாண்மை மையம்

1) உயரவைக் கோடு; 2) தாழ்வவைக் கோடு; 3) கடலோர ஒழுங்குமுறை மண்டல வகைகள் மற்றும் எல்லை

4) உள்கட்டமைப்பு வசதிகள்:

கலங்கரை விளக்கம்; சாலை; கடற்கரை சுவர்; நீர்த்தடுப்பு / அணைக்கரை /கடல் அரிப்பு தடுப்பான்

II) இந்நிலை நில அளவைத் துறை

1) இடர் கோடு

III) புதுச்சேரி அரசு

1) நிரலக எல்லைகள்; 2) சுற்றுலாப் பகுதி; 3) துறைமுக வரம்பு; 4) படகு நிறுத்தம் /மீன் உலர்த்தும் பகுதி/வலை பிள்ளும் கூடம்; 5) மீனவர் குடியிருப்பு; 6) துறைமுகம்; 7) பள்ளிக்கூடம்; 8) மருத்துவமனை /கொத்தார மையம்; 9) மருத்துவமனை /கொத்தார மையம்; 10) சமுதாய கூடம் முதலியன




புதுப்பிக்கப்பட்டது : 2019 - 2024

குறிப்பு

1) கடலோர ஒழுங்குமுறை மண்டலம் - I என்பது நில பயன்பாடு வரைபடத்தில் வகைப்படுத்தப்பட்டுள்ளது மற்றும் கடலோர மண்டல மேலாண்மை இடத்தை கடலோர நில பயன்பாடு வரைபடத்துடன் பயன்படுத்தப்பட வேண்டும். 2) அலைபாத்தி காடுகளில் இருந்து 50 மீ தொலைவானது அகல மற்றும் தலையார் நிலங்களும் கொடுக்கப்பட்டுள்ளது

கடலோர ஒழுங்குமுறை மண்டல அறிவிப்பு 2019 - ன் படி தயாரிக்கப்பட்டது

தேசிய கடலோர நிலைத்திட்ட மேலாண்மை மையம்
(சுற்றுச்சூழல், வனம் மற்றும் காலநிலைமாற்ற அமைச்சகம்)
சென்னை - 600 025

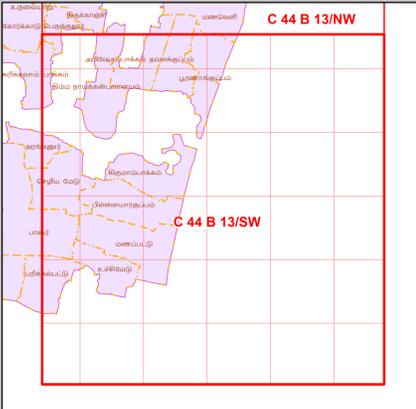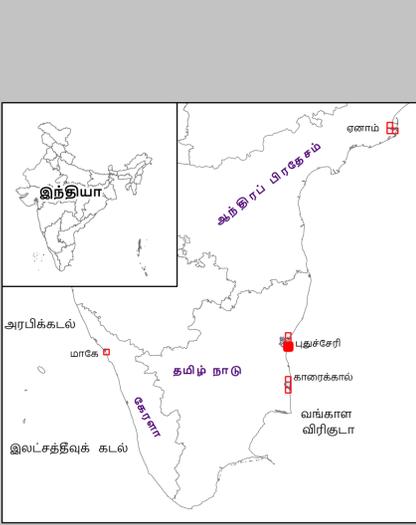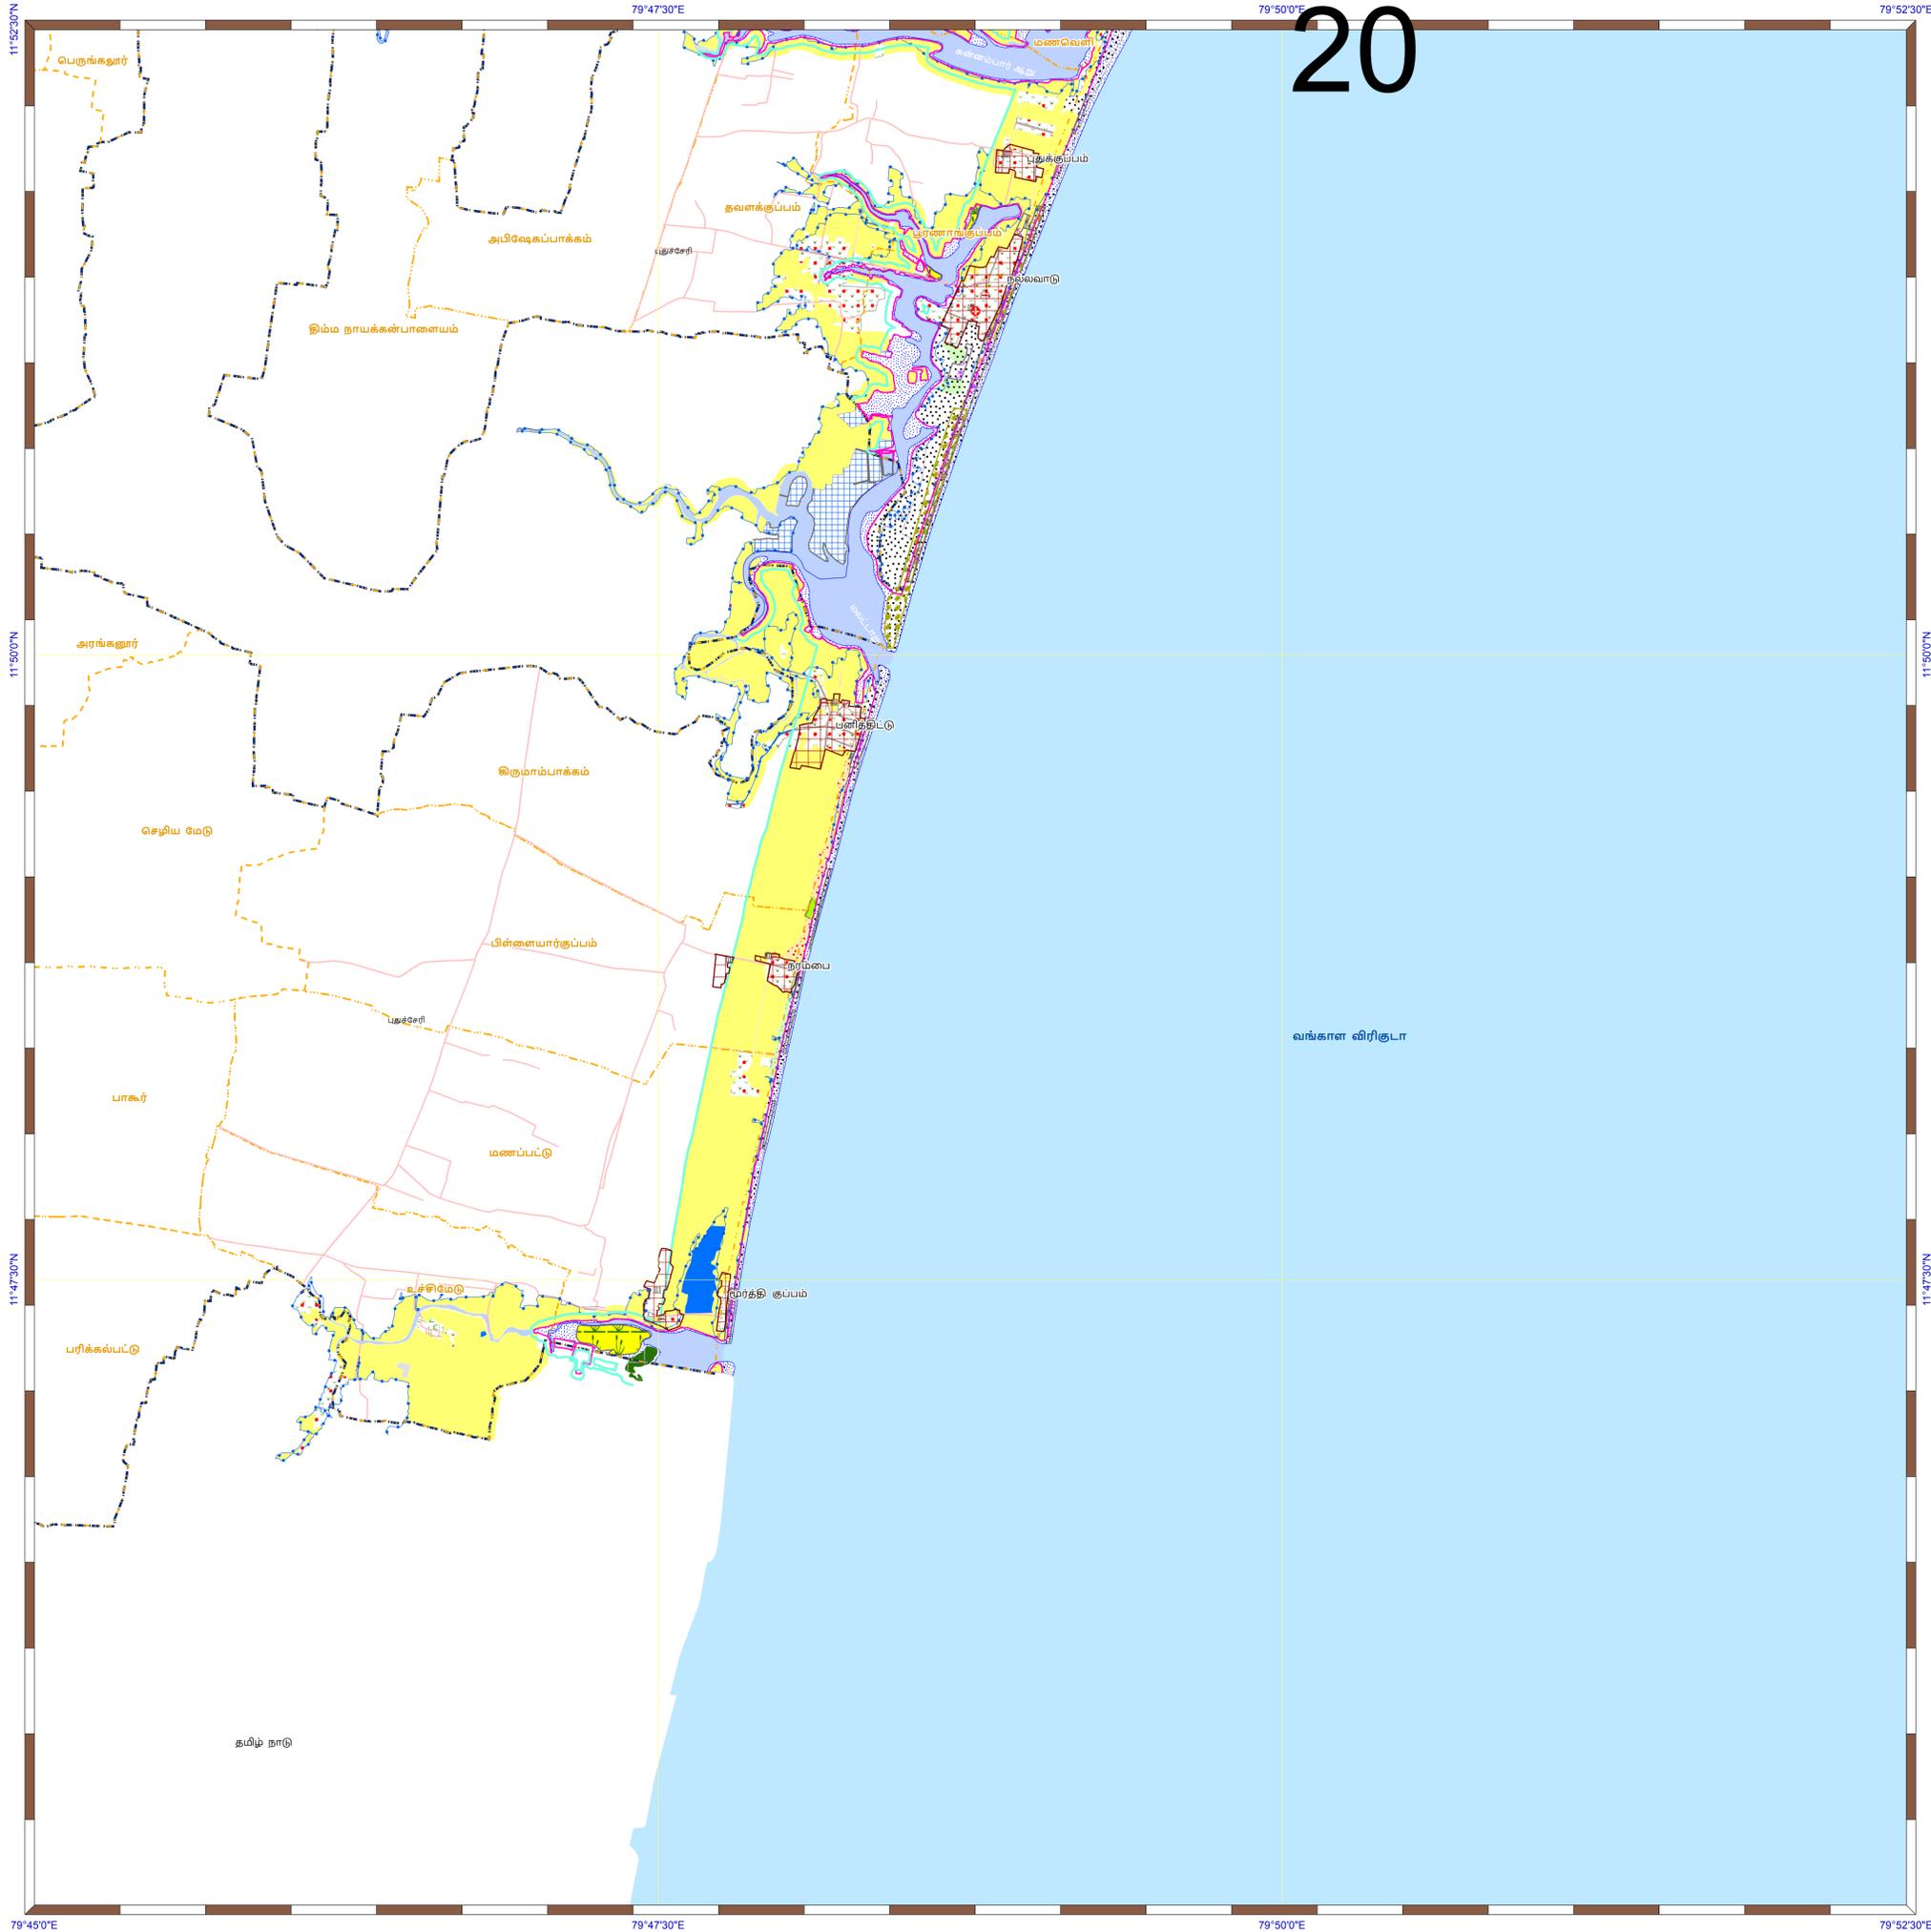

- குறிப்பு**
- கலங்கரை விளக்கம்
 - துறைமுகம்
 - மின்பிடி படகுகள் துறங்குதலம்
 - பள்ளிக்கூடம்
 - மருத்துவமனை /சுகாதார மையம்
 - பனிக்கட்டி ஆலை
 - சமுதாய கூடம்
 - உயரவைக் கோடு
 - தாழ்வலைக் கோடு
 - கடலோர ஒழுங்குமுறை மண்டல எல்லை
 - இடர் கோடு
 - கடற்கரை சுவர்
 - சாலை
 - இருப்புப் பாதை
 - படகு நிறுத்தம் /மின் உலர்த்தும் பகுதி/வலை பின்னும் கூடம்
 - மினவர் குடியிருப்பு
 - கிராம எல்லை
 - நகராட்சி எல்லை
 - மாவட்ட எல்லை

- நிலப்பயன்பாட்டு வகைகள்**
குழலியல் செறிவுத்திறன் கொண்ட பகுதிகள்
- சதுப்பு நிலங்கள்
 - கடலோர மணல்மேடு
 - சமதள சதுப்பு நிலப்பகுதி
 - உப்பு சதுப்பு நிலங்கள்
 - கடலாமைகளின் உறைவிடங்கள்
 - தொல்லியல் முக்கியத்துவம் மற்றும் பாரம்பரிய தளம்


- மற்ற வகைகள்**
- சாலை
 - இருப்புப் பாதை
 - துறைமுக வரம்பு
 - நீர்த்தடுப்பு /அணைக்கரை /கடல் அரிப்பு தடுப்பான்
 - வாழ்விடம் /குடியேற்றப்பகுதி
 - மரங்கள் கொண்ட குடியிருப்பு
 - விவசாய நிலப்பகுதி
 - காடு
 - கடற்கரை /மணற்பரப்பு
 - மின்வளர்ப்பு குளம்
 - திறந்த /காலி நிலப்பகுதி
 - தாவரங்கள் நிறைந்த மணற்பரப்பு
 - உப்பு பகுதி
 - பண்படுத்தப்பட்ட பகுதி
 - நீர் நிலைகள்
 - அலையிடை மண்டலம்
 - ஆறு/நீரோடை /கால்வாய் /வடிகால்

- தரவு மூலம்**
- I) தேசிய கடலோர நிலக்குறிப்பு மலர்ச்சி மையம்
 - 1) உயரவைக் கோடு
 - 2) தாழ்வலைக் கோடு
 - 3) கடலோர ஒழுங்குமுறை மண்டல வகைகள்
 - 4) உட்சட்டளப்பு வகைகள்
 - 5) கலங்கரை விளக்கம், சாலை, கடற்கரை சுவர், நீர்த்தடுப்பு / அணைக்கரை /கடல் அரிப்பு தடுப்பான்
 - II) இடைய நில அளவைத் துறை
 - 1) இடர் கோடு
 - III) புதுச்சேரி அரசு
 - 1) நிறுவன எல்லைகள்
 - 2) சுற்றுலாப் பகுதி
 - 3) துறைமுக வரம்பு
 - 4) படகு நிறுத்தம் /மின் உலர்த்தும் பகுதி
 - 5) பள்ளிக்கூடம்
 - 6) மருத்துவமனை /சுகாதார மையம்
 - 7) மருத்துவமனை /சுகாதார மையம்
 - 8) மருத்துவமனை /சுகாதார மையம்
 - 9) சமுதாய கூடம்
 - 10) முக்கியத்துவம்

புதுப்பிக்கப்பட்டது : 2019-2024

கடலோர நிலப் பயன்பாடு வரைவு வரைபடம்- தமிழ்நாடு, கடலோர ஒழுங்குமுறை மண்டல அறிவிப்பு 2019 - ன் படி தயாரிக்கப்பட்டது


தேசிய கடலோர நிலைத்திட்ட மேலாண்மை மையம்
 (சுற்றுச்சூழல், வனம் மற்றும் காலநிலைமாற்ற அமைச்சகம்)
 சென்னை - 600 025

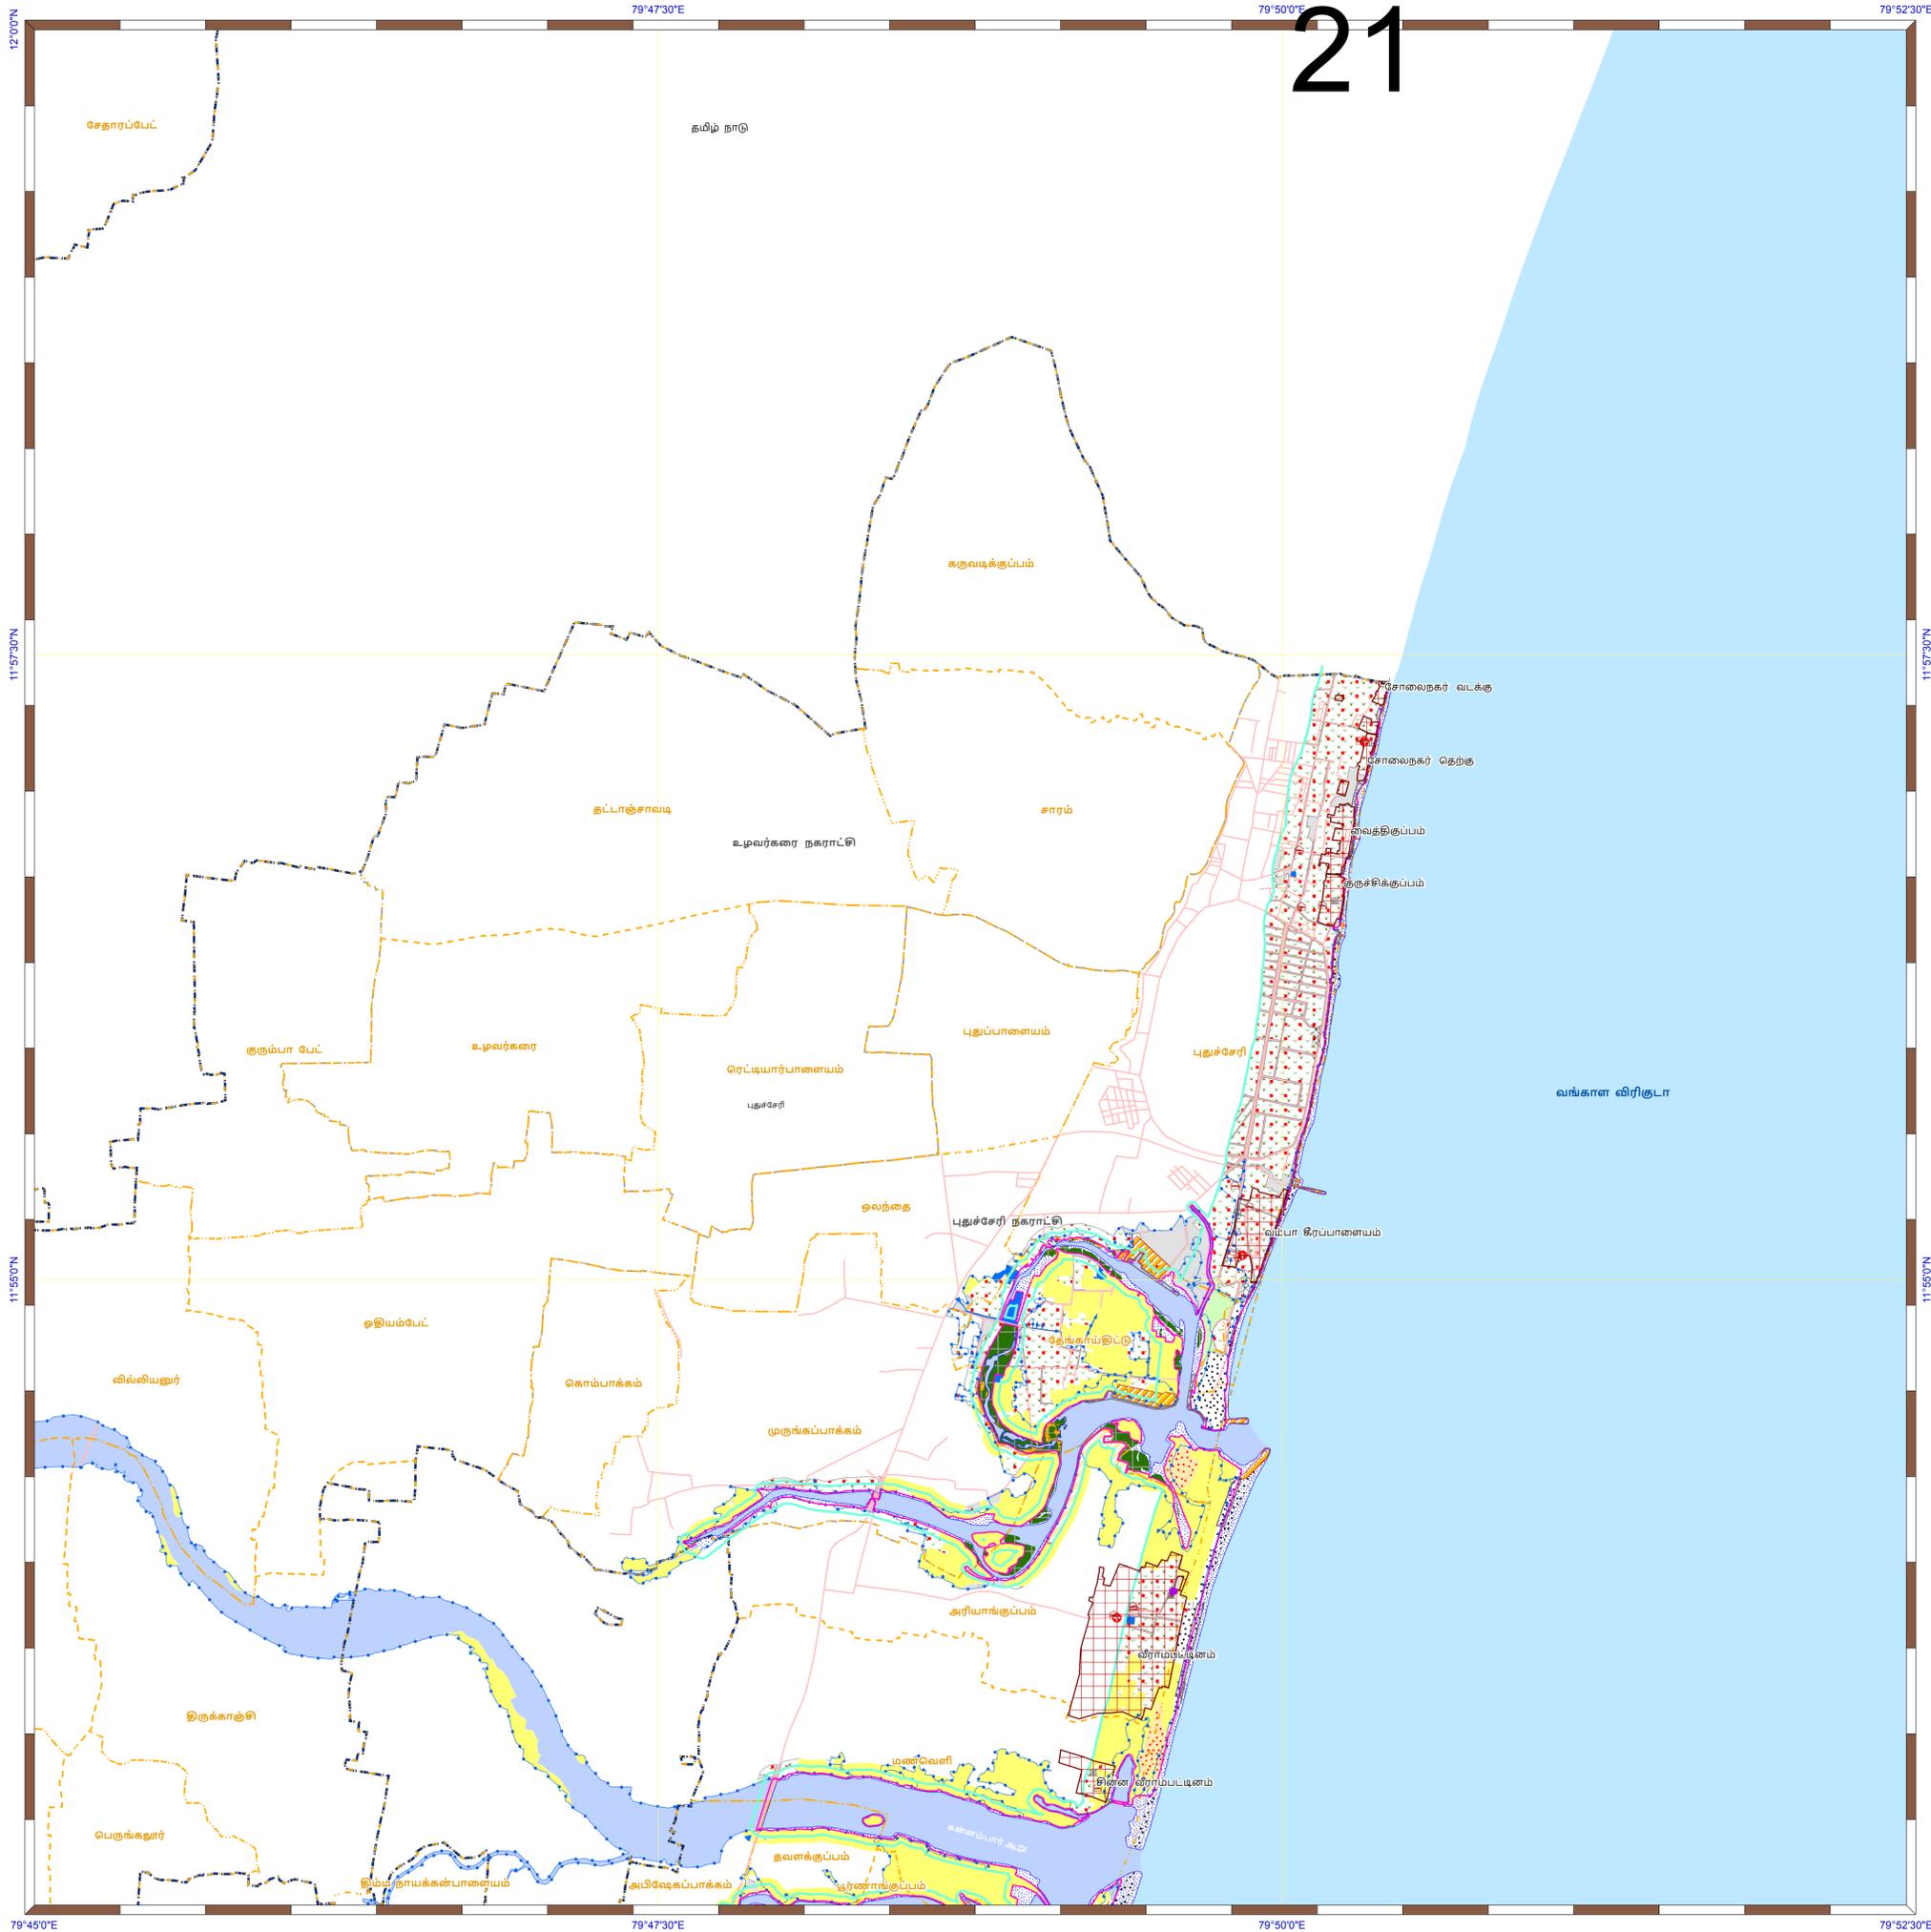

குறிப்பு

- ✕ கலங்கரை விளக்கம்
- ✚ துறைமுகம்
- 📏 மீன்பிடி படகுகள் இறங்குதளம்
- 🏠 பள்ளிக்கூடம்
- 🚗 மருத்துவமனை /சுகாதார மையம்
- 🌳 பனிக்கட்டி ஆலை
- 🏢 சமுதாய கூடம்
- 📡 உயரவைக் கோடு
- 📡 தாழ்வலைக் கோடு
- 🌊 கடலோர ஒழுங்குமுறை மண்டல எல்லை
- 📏 இடர் கோடு
- 🚧 கடற்கரை சுவர்
- 📏 சாலை
- 📏 இருப்புப் பாதை
- 📏 படகு நிறுத்தம் /மீன் உலர்த்தும் பகுதி/வலை பின்னும் கூடம்
- 📏 மீனவர் குடியிருப்பு
- 📏 கிராம எல்லை
- 📏 நகராட்சி எல்லை
- 📏 மாவட்ட எல்லை



நிலப்பயன்பாட்டு வகைகள்

குழலியல் செறிவுத்திறன் கொண்ட பகுதிகள்

- 🟩 சதுப்பு நிலங்கள்
- 🟨 கடலோர மணல்மேடு
- 🟧 சமதள சதுப்பு நிலப்பகுதி
- 🟦 உப்பு சதுப்பு நிலங்கள்
- 🟪 கடலாமைகளின் உறைவிடங்கள்
- 🟩 தொல்லியல் முக்கியத்துவம் மற்றும் பாரம்பரிய தளம்

மற்ற வகைகள்


- 🟪 சாலை
- 🟪 இருப்புப் பாதை
- 🟪 துறைமுக வரம்பு
- 🟪 நீர்த்தடுப்பு /அணைக்கரை /கடல் அரிப்பு தடுப்பான்
- 🟪 வாழ்விடம் /குடியேற்றப்பகுதி
- 🟪 மரங்கள் கொண்ட குடியிருப்பு
- 🟪 விவசாய நிலப்பகுதி
- 🟪 காடு
- 🟪 கடற்கரை /மணற்பரப்பு
- 🟪 மீன்வளர்ப்பு குளம்
- 🟪 திறந்த /காலி நிலப்பகுதி
- 🟪 தாவரங்கள் நிறைந்த மணற்பரப்பு
- 🟪 உப்பு பகுதி
- 🟪 பண்படுத்தப்பட்ட பகுதி
- 🟪 நீர் நிலைகள்
- 🟪 அவையிடை மண்டலம்
- 🟪 ஆறு/நீரோடை /கால்வாய் /வடிகால்

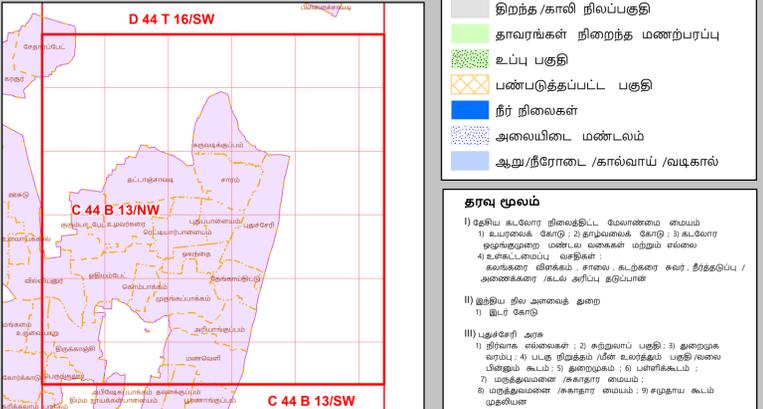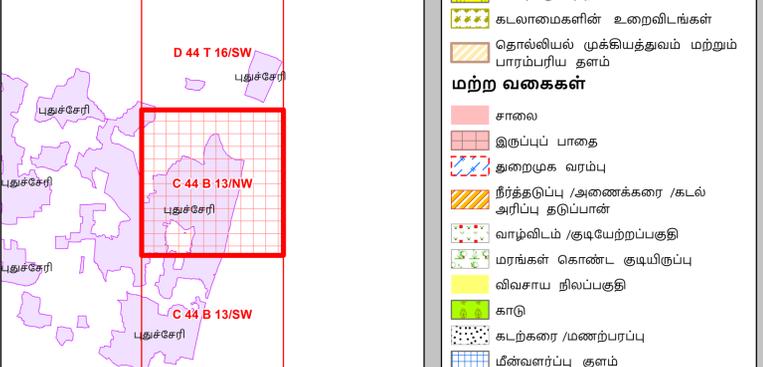

தரவு மூலம்




- I) தேசிய கடலோர நிலவரைபட மெய்நிகர் படம்
- 1) உயரவைக் கோடு : 2) தாழ்வலைக் கோடு : 3) கடலோர ஒழுங்குமுறை மண்டல வரைபடம்
- 4) உகந்த நிலவரைபட வரைபடம்
- 5) கலங்கரை விளக்கம், சாலை, கடற்கரை சுவர், நீர்த்தடுப்பு / அணைக்கரை /கடல் அரிப்பு தடுப்பான்
- II) இடைய நில அளவைத் துறை
- 1) இடர் கோடு
- III) புதுச்சேரி அரசு
- 1) நிலவரைபடம்
- 2) கட்டுமானப் பகுதி
- 3) துறைமுக வரம்பு
- 4) படகு நிறுத்தம் /மீன் உலர்த்தும் பகுதி
- 5) மருத்துவமனை /சுகாதார மையம்
- 6) பள்ளிக்கூடம்
- 7) மருத்துவமனை /சுகாதார மையம்
- 8) மருத்துவமனை /சுகாதார மையம்
- 9) சமுதாய கூடம்
- முதலியன

புதுப்பிக்கப்பட்டது : 2019-2024

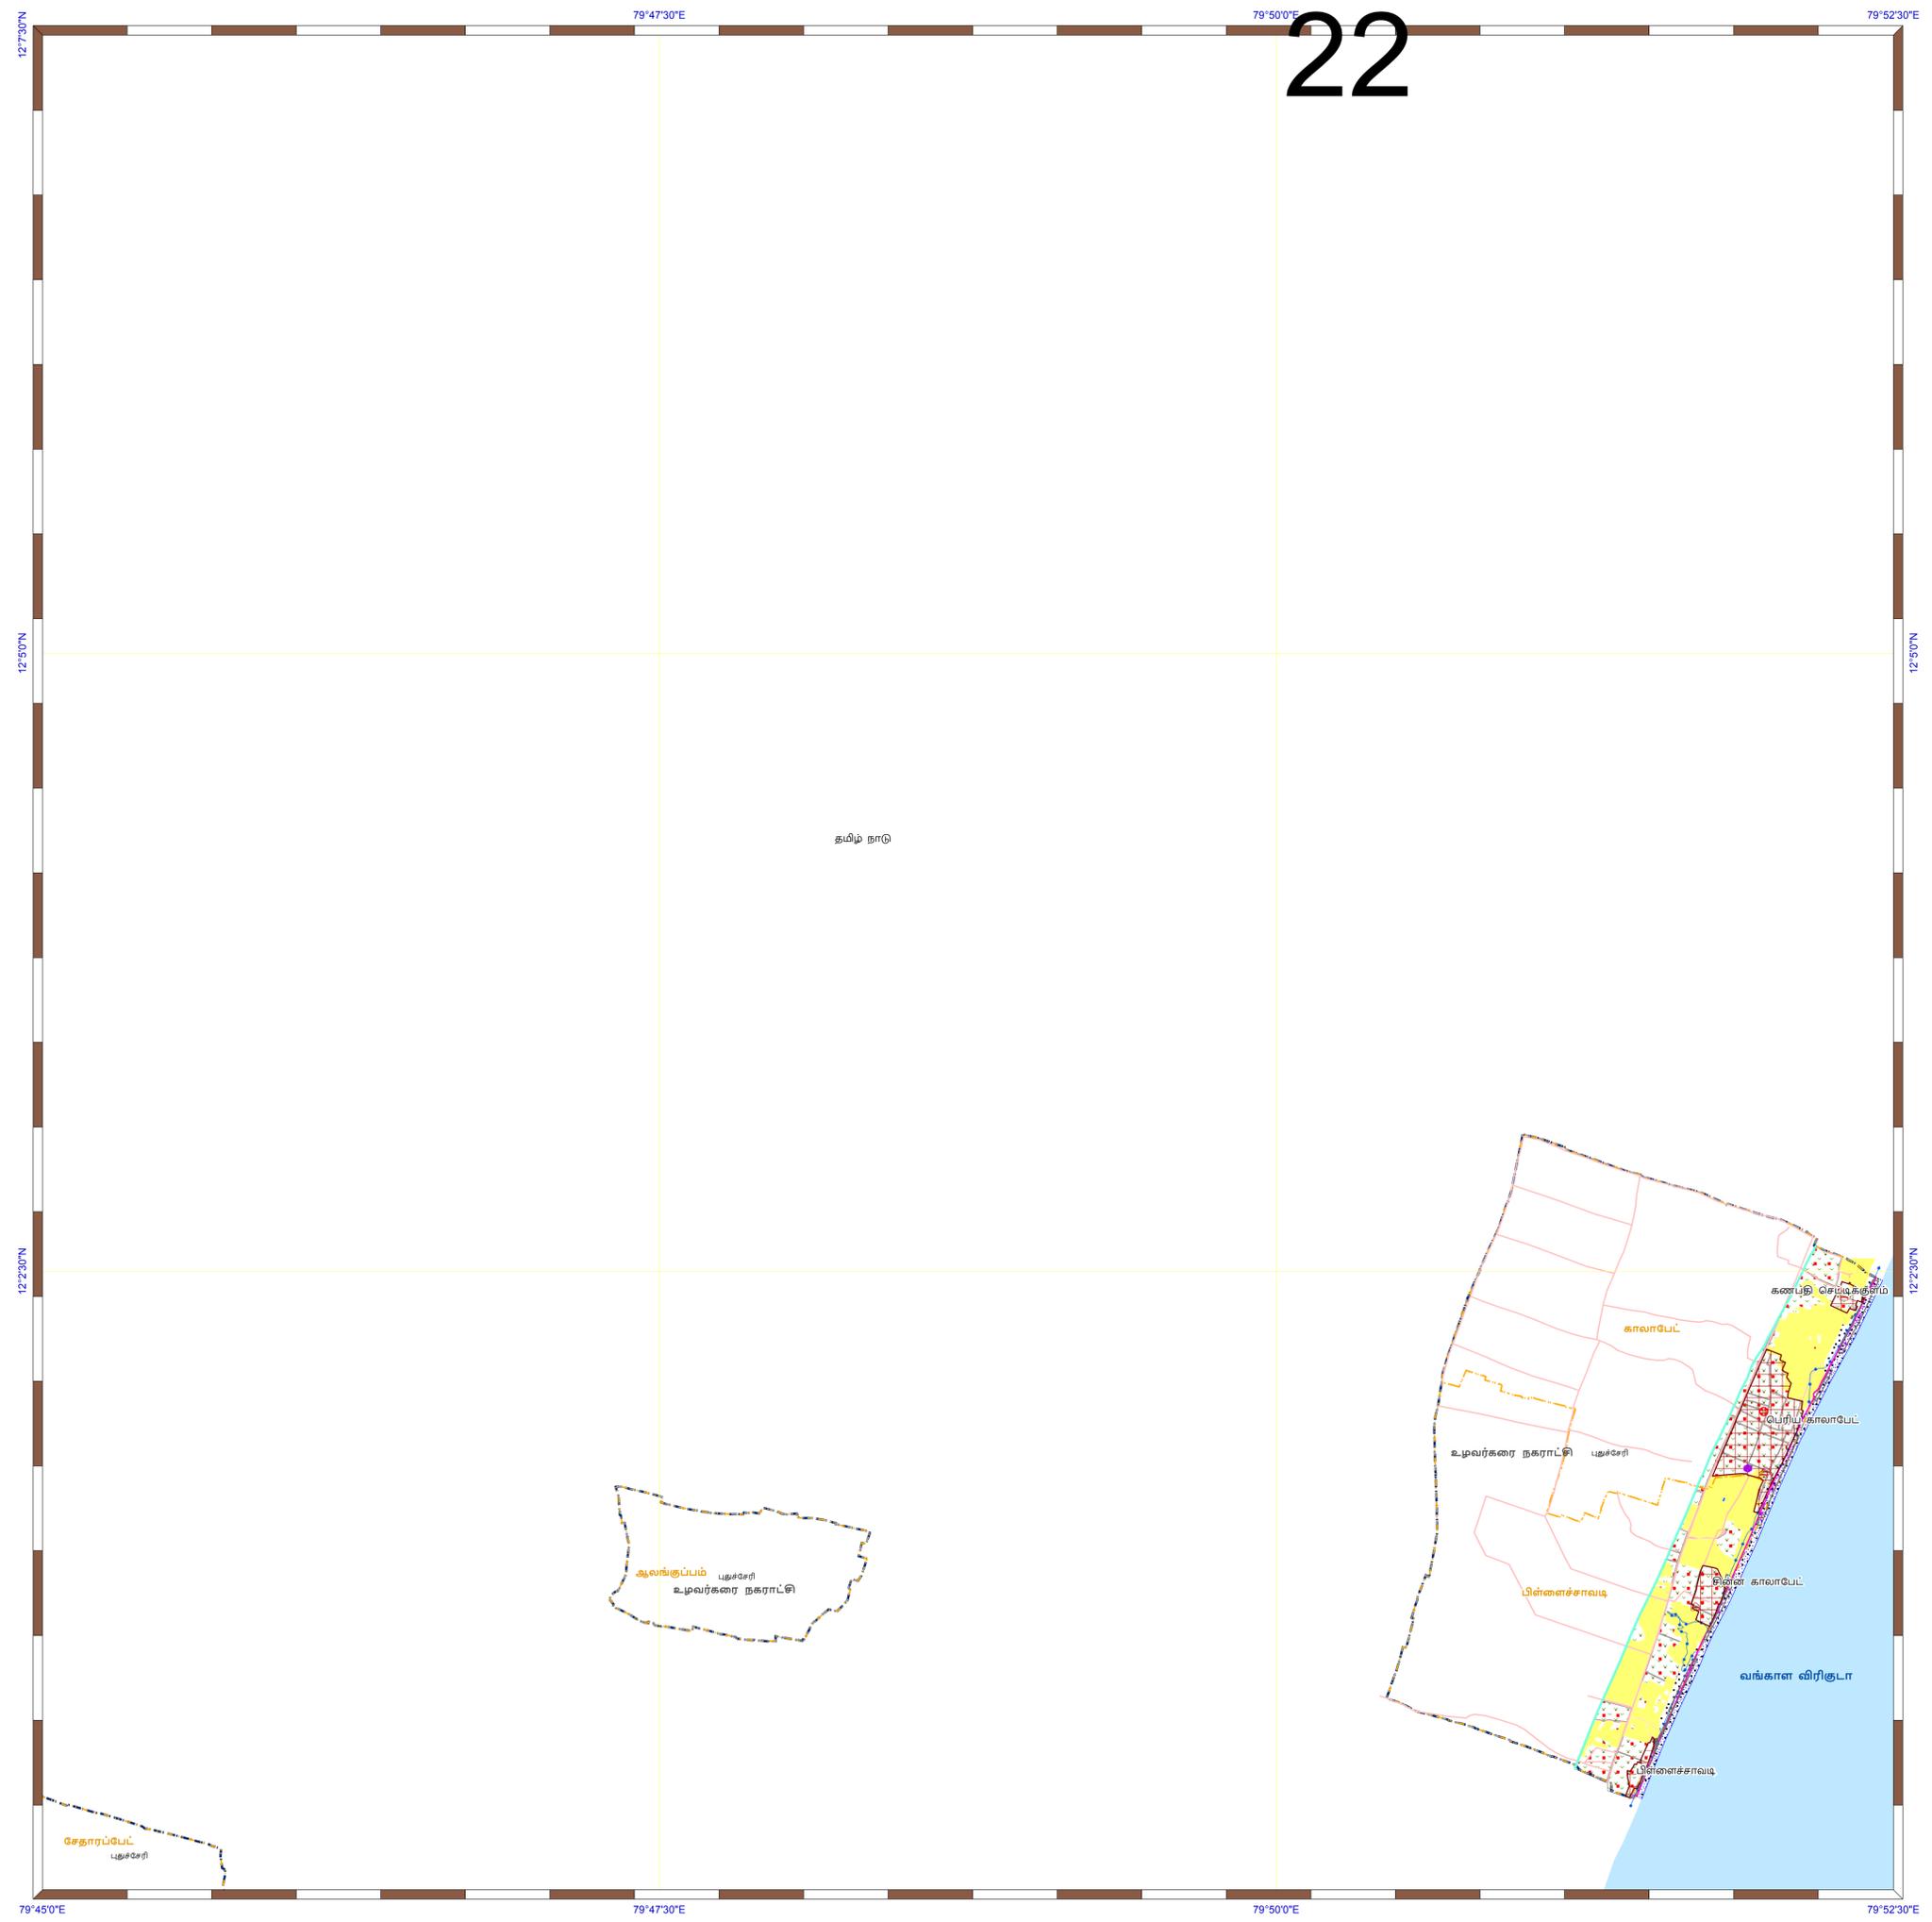

கடலோர நிலப் பயன்பாடு வரைவு வரைபடம் - புதுச்சேரி யூனியன் புதுச்சேரி மாவட்டம் - புதுச்சேரி பிராந்தியம்

வரிசைக்கிரமமான நிலவரைபட எண்: D 44 T 16/SW
பதிப்பு: பிப்ரவரி, 2024 கோட்டுச்சட்டம் :- UTM தரவு :- WGS 1984 வரைபட எண்: பு.யூ. 07

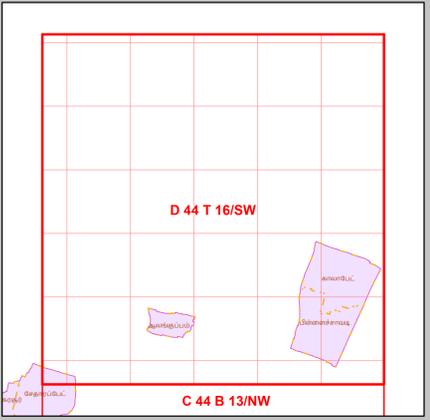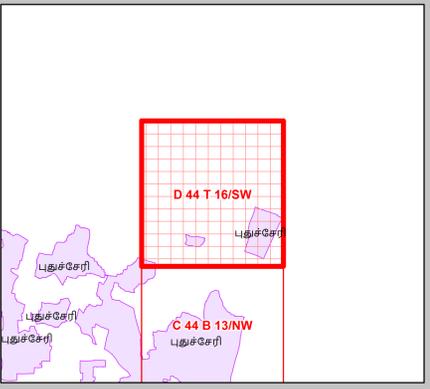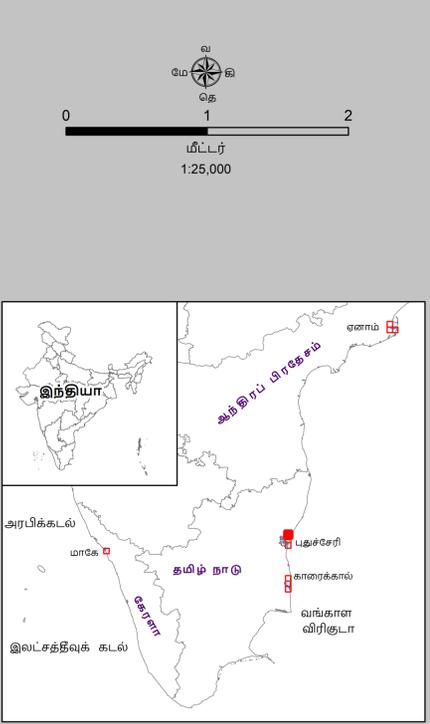

குறிப்பு

- கலங்கரை விளக்கம்
- துறைமுகம்
- மீன்பிடி படகுகள் இறங்குதளம்
- பள்ளிக்கூடம்
- மருத்துவமனை /சுகாதார மையம்
- பனிக்கட்டி ஆலை
- சமுதாய கூடம்
- உயரலைக் கோடு
- தாழ்வலைக் கோடு
- கடலோர ஒழுங்குமுறை மண்டல எல்லை
- இடர் கோடு
- கடற்கரை சுவர்
- சாலை
- இருப்புப் பாதை
- படகு நிறுத்தம் /மீன் உலர்த்தும் பகுதி/வலை பின்னும் கூடம்
- மீனவர் குடியிருப்பு
- கிராம எல்லை
- நகராட்சி எல்லை
- மாவட்ட எல்லை

நிலப்பயன்பாட்டு வகைகள்

குழலியல் செறிவுத்திறன் கொண்ட பகுதிகள்

- சதுப்பு நிலங்கள்
- கடலோர மணல்மேடு
- சமதள சதுப்பு நிலப்பகுதி
- உப்பு சதுப்பு நிலங்கள்
- கடலாமைகளின் உறைவிடங்கள்
- தொல்லியல் முக்கியத்துவம் மற்றும் பாரம்பரிய தளம்

மற்ற வகைகள்

- சாலை
- இருப்புப் பாதை
- துறைமுக வரம்பு
- நீர்த்தடுப்பு /அணைக்கரை /கடல் அரிப்பு தடுப்பான்
- வாழ்விடம் /குடியேற்றப்பகுதி
- மரங்கள் கொண்ட குடியிருப்பு
- விவசாய நிலப்பகுதி
- காடு
- கடற்கரை /மணற்பரப்பு
- மீன்வளர்ப்பு குளம்
- திறந்த /காலி நிலப்பகுதி
- தாவரங்கள் நிறைந்த மணற்பரப்பு
- உப்பு பகுதி
- பண்படுத்தப்பட்ட பகுதி
- நீர் நிலைகள்
- அலையிடை மண்டலம்
- ஆறு/நீரோடை /கால்வாய் /வடிகால்

தரவு மூலம்

- 1) தேசிய கடலோர நிலவரைபட மலர்ச்சி மையம்
- 2) உயரநிலை கோடு : 2) தாழ்வலைக் கோடு : 3) கடலோர ஒழுங்குமுறை மண்டல வகைகள் மற்றும் எல்லை
- 4) உச்சநிலைப் பகுதிகள் : கலங்கரை விளக்கம், சாலை, கடற்கரை சுவர், நீர்த்தடுப்பு / அணைக்கரை /கடல் அரிப்பு தடுப்பான்
- 5) இடைய நில அளவைத் துறை
- 6) இடர் கோடு
- 7) புதுச்சேரி அரசு
- 8) நிலவரை எல்லைகள் : 2) கழிவுநீர் பகுதி : 3) துறைமுக வரம்பு : 4) படகு நிறுத்தம் /மீன் உலர்த்தும் பகுதி/வலை பின்னும் கூடம் : 5) துறைமுகம் : 6) பள்ளிக்கூடம் : 7) மருத்துவமனை /சுகாதார மையம் : 8) மருத்துவமனை /சுகாதார மையம் : 9) சமுதாய கூடம் முக்கியம்

புதுப்பிக்கப்பட்டது : 2019-2024

கடலோர நிலப் பயன்பாடு வரைவு வரைபடம்- தமிழ்நாடு, கடலோர ஒழுங்குமுறை மண்டல அறிவிப்பு 2019 - ன் படி தயாரிக்கப்பட்டது

தயாரித்தது

தேசிய கடலோர நிலவரைபட மலர்ச்சி மையம்
(சுற்றுச்சூழல், வனம் மற்றும் காலநிலைமாற்ற அமைச்சகம்)
சென்னை - 600 025

23

புதுச்சேரி அரசு

புதுச்சேரி மாசுக் கட்டுப்பாடு குழுவும்

3வது தளம், புதுச்சேரி வீட்டுவசதி வாரிய வளாகம்,
அண்ணா நகர், புதுச்சேரி-5.

தொலைபேசி : 0413-2201256 தொலைநகல் : 0413-2203494

பொதுமக்கள் கருத்து கேட்பு கூட்டம் - அறிவிப்பு

இந்திய அரசின், சுற்றுச்சூழல், வனம் மற்றும் காலநிலை மாற்றம் அமைச்சகத்தால் வெளியிடப்பட்டிருக்கும் கடற்கரை ஒழுங்கு முறைமண்டல அறிவிப்பாணை, 2019-ன் படி புதுச்சேரி அரசு, புதுச்சேரி யூனியன் பிரதேசத்தின் நான்கு பிராந்தியங்களுக்கும் திருத்தப்பட்ட புதுச்சேரி கடற்கரை மண்டல மேலாண்மை திட்டத்தை தயாரித்துள்ளது.

கடற்கரை ஒழுங்குமுறை மண்டல பகுதிகளில் செயல்படுத்தப்படும் அனைத்து செயல்களும் கடற்கரை ஒழுங்குமுறை மண்டல அறிவிப்பாணையின் படி ஒழுங்குமுறைப் படுத்தப்படும். புதுச்சேரி கடற்கரை மண்டல மேலாண்மை திட்டத்தை தீர்மானிக்கும் செயல்முறையின் ஒரு பகுதியாக, உள்ளூர் மக்களின் ஆலோசனைகளை அறிந்து கொள்ள பின்வரும் விவரத்தின் படி பொதுமக்கள் கருத்துக் கேட்புக் கூட்டம் நடத்தப்பட உள்ளது.

வ. எண்.	திட்ட விவரம்	கேட்புரையின் தேதி மற்றும் நேரம்	இடம்
1.	புதுச்சேரி அரசு தயாரித்துள்ள புதுச்சேரி பிராந்தியத்திற்கான திருத்தப்பட்ட கடற்கரை மண்டல மேலாண்மை திட்டம்.	22.05.2024 காலை 10.00 மணி	கம்பன் கரைநங்கம் புள்ளி வீதி, புதுச்சேரி- 605 001.

திருத்தப்பட்ட புதுச்சேரி கடற்கரை மண்டல மேலாண்மை திட்டத்தின் நகல்கள் கீழ்க்கண்ட அலுவலகங்களில் கிடைக்கும். இதனை அனைத்து அலுவலக நாட்களிலும் அலுவலக நேரத்தில் பார்வையிடலாம்:

1. மாவட்ட ஆட்சியர் அலுவலகம், புதுச்சேரி.
2. புதுச்சேரி நகராட்சி ஆணையர் அலுவலகம், புதுச்சேரி.
3. உழவர்கரை நகராட்சி ஆணையர் அலுவலகம், புதுச்சேரி.
4. அரியாங்குப்பம் கொம்புன் பஞ்சாயத்து ஆணையர் அலுவலகம், புதுச்சேரி.
5. பாகூர் கொம்புன் பஞ்சாயத்து ஆணையர் அலுவலகம், புதுச்சேரி.
6. புதுச்சேரி மாசு கட்டுப்பாடு குழுவும், புதுச்சேரி.

திருத்தப்பட்ட புதுச்சேரி கடற்கரை மண்டல மேலாண்மை திட்டத்தின் வரைவு நகல்கள் புதுச்சேரி மாசுக் கட்டுப்பாடு குழுமத்தின் <https://dste.py.gov.in/ppcc/CZMP-2019.html> என்ற இணையதளத்தில் வெளியிடப்பட்டுள்ளது. இத்திட்டத்தை பற்றிய கருத்துக்களை பொதுமக்கள் தங்கள் கருத்துக்களை கீழ்க்கண்ட முகவரிக்கு எழுத்து மூலமாக 30 நாட்களுக்குள் சமர்ப்பிக்கவேண்டும்.

உறுப்பினர் செயலர்

புதுச்சேரி மாசு கட்டுப்பாட்டு குழுவும்,
3வது தளம், புதுச்சேரி வீட்டுவசதி வாரிய வளாகம்,
அண்ணா நகர், புதுச்சேரி -605 005
மின்னஞ்சல் : dste@py.gov.in, ppcc@py.gov.in

Dr. N. ரமேஷ்

உறுப்பினர் செயலர்

புதுச்சேரி மாசு கட்டுப்பாடு குழுவும்.

No.005/DIP/ADVT/2024-25

A8

தினமலர்.

தேதி: 21.04.2024.

புதுச்சேரி.

GOVERNMENT OF PUDUCHERRY
PUDUCHERRY POLLUTION
CONTROL COMMITTEE

3rd Floor, PHB Building, Anna Nagar, Puducherry-605 005
Phone: 0413-2201256 Tele fax: 0413-2203494

Notice for Public Hearing

This is for the information of all concerned that the Government of Puducherry has prepared the revised Puducherry Coastal Zone Management Plan (CZMP) for all the four regions of the U.T. of Puducherry as per the Coastal Regulation Zone (CRZ) Notification, 2019 issued by the Ministry of Environment, Forest and Climate Change, Government of India, New Delhi. The PCZMP demarcates the areas falling under Coastal Regulation Zone and all the developmental activities in the CRZ areas will be regulated under the provisions of CRZ Notification. As a part of the procedure for finalizing the PCZMP a Public Hearing has been fixed as per details given below for obtaining the suggestions/objections of local communities:

Sl. No.	Project Details	Date & Time of Public Hearing	Venue
1.	Revised Coastal Zone Management Plan (CZMP) for Puducherry region as per the CRZ Notification, 2019 by Government of Puducherry	22.05.2024 at 10.00 A.M	Kamban Kalaiaragam, Bussy Street, Puducherry - 605 001.

Copies of the CZMP for Puducherry are available in the following offices, which can be perused during office hours on any working day:

1. Office of the District Collector, Puducherry.
2. Office of the Commissioner, Puducherry Municipality, Puducherry.
3. Office of the Commissioner, Oulgaret Municipality, Puducherry.
4. Office of the Commissioner, Ariyankuppam Commune Panchayat, Puducherry.
5. Office of the Commissioner, Bahour, Commune Panchayat, Puducherry.
6. Puducherry Pollution Control Committee, PHB Building, Anna Nagar, Puducherry,

Copies of the Draft CZMP maps is also hosted in the Puducherry Pollution Control Committee website <https://dste.py.gov.in/ppcc/CZMP-2019.html>. The views and responses may also be submitted to the office of the Puducherry Pollution Control Committee in writing by the public to the below mentioned address within 30 days publication of this Notice.

**The Member Secretary,
Puducherry Pollution Control Committee,
3rd Floor, PHB Building,
Anna Nagar Puducherry - 605 005
Email: dste@py.gov.in, ppcc@py.gov.in**

**Dr. N. RAMESH
MEMBER SECRETARY
PUDUCHERRY POLLUTION CONTROL
COMMITTEE**

No. 005/DIP/AD/Press/2024-25

THE HINDU

date: 21.04.2024
puducherry.

21-04-2024

GOVERNMENT OF PUDUCHERRY
PUDUCHERRY POLLUTION CONTROL COMMITTEE
 3rd Floor, PHB Building, Anna Nagar, Puducherry - 605 005.
 Telephone : 0413-2201256 Telefax : 0413 - 2203494

NOTICE FOR CONDUCTING PUBLIC HEARING

This is for the information of all concerned that the Government of Puducherry has prepared the revised draft Puducherry Coastal Zone Management Plan (CZMP) for all the four regions of the U.T. of Puducherry as per the Coastal Regulation Zone (CRZ) Notification, 2019 issued by the Ministry of Environment, Forest and Climate Change, Government of India, New Delhi. The CZMP demarcates the areas falling under classification of Coastal Regulation Zone and all the developmental activities in the CRZ areas will be regulated under the provisions of CRZ Notification, 2019. As a part of the procedure for finalizing the CZMP a Public Hearing has been fixed as per details given below for obtaining the suggestions/views of local communities :

Sl. No.	Project Details	Date & Time of Public Hearing	Venue
1	Revised Coastal Zone Management Plan (CZMP) for Karaikal District prepared as per the CRZ Notification, 2019 by Government of Puducherry.	23.05.2024 at 10.30 A.M.	M/s. Bharathidasanar Thirumana Mandapam, Karaikalmedu, Karaikal-609 605.

Copies of the CZMP for Karaikal are available in the following offices, which can be perused during office hours on any working day :

1. Office of the District Collector, Karaikal.
2. Office of the Commissioner, Karaikal Municipality, Karaikal.
3. Office of the Commissioner, T.R.Pattinam Commune Panchayat, Karaikal.
4. Office of the Commissioner, Neravy Commune Panchayat, Karaikal.
5. Office of the Commissioner, Kottucherry Commune Panchayat, Karaikal.
6. Office of the Commissioner, Nedungadu Commune Panchayat, Karaikal.
7. Puducherry Pollution Control Committee, PHB Building, Nehru Nagar, Karaikal.

Copies of the draft CZMP maps is also hosted in the Puducherry Pollution Control Committee website <https://dste.py.gov.in/ppcc/CZMP-2019.html>. The views and responses may also be submitted to the office of the Puducherry Pollution Control Committee in writing by the public to the below mentioned address within 30 days publication on this Notice.

THE MEMBER SECRETARY
PUDUCHERRY POLLUTION CONTROL COMMITTEE
 3rd Floor, PHB Building, Anna Nagar,
 Puducherry - 605 005.
 Email : dste@py.gov.in, ppcc@py.gov.in

Dr.N.RAMESH
MEMBER SECRETARY
PUDUCHERRY POLLUTION CONTROL COMMITTEE

புதுச்சேரி அரசு

புதுச்சேரி மாசுக் கட்டுப்பாடு குழுமம்

3-வது தளம், புதுச்சேரி வீட்டு வசதி வாரிய வளாகம்,
அண்ணா நகர், புதுச்சேரி-605 005.
தொலைபேசி: 0413 -2201256. தொலைநகல்: 0413-2203494

பொதுமக்கள் கருத்துக் கேட்புக் கூட்டம்- அறிவிப்பு

இந்திய அரசின், கற்றுச்சூழல், வனம் மற்றும் காலநிலை மாற்றம் அமைச்சகத்தால் வெளியிடப்பட்டிருக்கும் கடற்கரை ஒழுங்கு முறை மண்டல அறிவிப்பானை, 2019-ன் படி புதுச்சேரி அரசு, புதுச்சேரி யூனியன் பிரதேசத்தின் நான்கு பிராந்தியங்களுக்கும் திருத்தப்பட்ட புதுச்சேரி கடற்கரை மண்டல மேலாண்மை திட்டத்தை தயாரித்துள்ளது. கடற்கரை ஒழுங்குமுறை மண்டல பகுதிகளில் செயல்படுத்தப்படும் அனைத்து செயல்களும் கடற்கரை ஒழுங்குமுறை மண்டல அறிவிப்பானையின் படி ஒழுங்குமுறையடங்கும். புதுச்சேரி கடற்கரை மண்டல மேலாண்மை திட்டத்தை தீர்மானிக்கும் செயல்முறையின் ஒருபகுதியாக, உள்ளூர் மக்களின் ஆலோசனைகளை அறிந்து கொள்ள பின்வரும் விவரத்தின் படி பொதுமக்கள் கருத்துக் கேட்புக் கூட்டம் நடத்த பட உள்ளது.

வ. எண்.	திட்டவிவரம்	கேட்புமையின் தேதி மற்றும் நேரம்	இடம்
1	புதுச்சேரி அரசு தயாரித்துள்ள காரைக்கால் மாவட்டத்திற்கான திருத்தப்பட்ட கடற்கரை மண்டல மேலாண்மை திட்டம்	23-05-2024 காலை 10.30 மணி	பாரதிதாசனார் திருமண மண்டபம், காரைக்கால்மேடு, காரைக்கால்-609 605

திருத்தப்பட்ட காரைக்கால் மாவட்டத்திற்கான கடற்கரை மண்டல மேலாண்மை திட்டத்தின் நகல்கள் கீழ்க்கண்ட அலுவலகங்களில் கிடைக்கும். இதனை அனைத்து அலுவலக நாட்களிலும் அலுவலக நேரத்தில் பார்வையிடலாம்.

1. மாவட்ட ஆட்சியர் அலுவலகம், காரைக்கால்.
2. ஆணையர் அலுவலகம், காரைக்கால் நகராட்சி, காரைக்கால்.
3. ஆணையர் அலுவலகம், திருமலையாள் பட்டினம் கொம்பூன் பஞ்சாயத்து, காரைக்கால்.
4. ஆணையர் அலுவலகம், நிரவி கொம்பூன் பஞ்சாயத்து, காரைக்கால்.
5. ஆணையர் அலுவலகம், கோட்டுச்சேரி கொம்பூன் பஞ்சாயத்து, காரைக்கால்.
6. ஆணையர் அலுவலகம், நெடுங்காடு கொம்பூன் பஞ்சாயத்து, காரைக்கால்.
7. புதுச்சேரி மாசுக் கட்டுப்பாடு குழுமம் அலுவலகம், நேரு நகர், காரைக்கால்.

திருத்தப்பட்ட காரைக்கால் மாவட்டத்திற்கான கடற்கரை மண்டல மேலாண்மை திட்டத்தின் வரைவு நகல்கள் புதுச்சேரி மாசுக் கட்டுப்பாடு குழுமத்தின் <https://dste.py.gov.in/ppcc/CZMP-2019.html> என்ற இணைய தளத்தில் வெளியிடப்பட்டுள்ளது. இத்திட்டத்தை பற்றிய கருத்துக்களை பொதுமக்கள் தங்கள் கருத்துக்களை கீழ்க்கண்ட முகவரிக்கு எழுந்து மூலமாக 30 நாட்களுக்குள் சமர்ப்பிக்க வேண்டும்.

உறுப்பினர் செயலர்,
புதுச்சேரி மாசுக் கட்டுப்பாடு குழுமம்,
3-வது தளம், புதுச்சேரி வீட்டுவசதி வாரிய வளாகம்,
அண்ணாநகர், புதுச்சேரி-605 005.
மின்னஞ்சல்: dste@py.gov.in, ppcc@py.gov.in

Dr. N.ரமேஷ்
உறுப்பினர் செயலர்,
புதுச்சேரி மாசுக் கட்டுப்பாடு குழுமம்

No.004/DIP/AD(Press)/2024-25

**GOVERNMENT OF PUDUCHERRY
PUDUCHERRY POLLUTION CONTROL COMMITTEE**

3rd Floor, PHB Building, Anna Nagar, Puducherry - 605 005.
Phone : 0413-2201256 Tele Fax : 0413 - 2203494

NOTICE FOR CONDUCTING PUBLIC HEARING

This is for the information of all concerned that the Government of Puducherry has prepared the revised Puducherry Coastal Zone Management Plan (PCZMP) for all the four regions of the U.T. of Puducherry as per the Coastal Regulation Zone (CRZ) Notification, 2011 issued by the Ministry of Environment, Forest and Climate Change, Government of India, New Delhi. The PCZMP demarcates the areas falling under Coastal Regulation Zone and all the developmental activities in the CRZ areas will be regulated under the provisions of CRZ Notification. As a part of the procedure for finalizing the CZMP a Public Hearing has been fixed as per details given below for obtaining the suggestions / views of local communities :

Sl. No.	Project Details	Date & Time of Public Hearing	Venue
1	Revised Coastal Zone Management Plan (CZMP) for Puducherry region as per the CRZ Notification, 2019 prepared by Government of Puducherry.	15.03.2023 10.00 A.M.	Kamban Kalaiaragam, Bussy Street, Puducherry - 605001.

Copies of the CZMP for Puducherry region available in the following offices, which can be perused during office hours on any working day :

1. The District Collectorate Office, Puducherry.
2. The Commissioner Office, Puducherry Municipality, Puducherry.
3. The Commissioner, Oulgaret Municipality, Puducherry.
4. The Commissioner, Ariyankuppam Commune Panchayat, Puducherry.
5. The Commissioner, Bahour Commune Panchayat, Puducherry.
6. Puducherry Pollution Control Committee, 3rd Floor, PHB Building, Anna Nagar, Puducherry.
7. Puducherry Coastal Zone Management Authority, 3rd Floor, PHB Building, Anna Nagar, Puducherry.

Copies of the draft PCZMP maps is also hosted in the Puducherry Pollution Control Committee website <https://dste.py.gov.in/ppcc/CZMP-2019.html>. The views and responses may also be submitted to the office of the Puducherry Pollution Control Committee in writing by the public to the below mentioned address within 30 days publication on this Notice.

**THE MEMBER SECRETARY
PUDUCHERRY POLLUTION CONTROL COMMITTEE**

IIIrd Floor, PHB Building, Anna Nagar,
Puducherry - 605 005.

Email : dste@py.gov.in, ppcc.pon@nic.in

**Dr.N.RAMESH
MEMBER SECRETARY
PUDUCHERRY POLLUTION CONTROL COMMITTEE**

No.531/DIP/AD(Press)/2022-23



புதுச்சேரி அரசு

புதுச்சேரி மாசுக்கட்டுப்பாட்டு குழுமம்

3வது தளம், புதுச்சேரி வீட்டுவசதி வாரிய வளாகம்,
அண்ணா நகர், புதுச்சேரி-5.

தொலைபேசி: 0413-2201256, தொலைநகல்: 0413 2203494

பொதுமக்கள் கருத்துக் கேட்புக் கூட்டம் அறிவிப்பு

இந்திய அரசின், சுற்றுச்சூழல், வனம் மற்றும் காலநிலை மாற்றம் அமைச்சகத்தால் வெளியிடப்பட்டிருக்கும் கடற்கரை ஒழுங்கு முறைமண்டல அறிவிப்பாணை, 2019-ன் படி புதுச்சேரி அரசு, புதுச்சேரி யூனியன் பிரதேசத்தின் நான்கு பிராந்தியங்களுக்கும் திருத்தப்பட்ட புதுச்சேரி கடற்கரை மண்டல மேலாண்மை திட்டத்தை தயாரித்துள்ளது. கடற்கரை ஒழுங்கு முறை மண்டல பகுதிகளில் செயல்படுத்தப்படும் அனைத்து செயல்களும் கடற்கரை ஒழுங்கு முறை மண்டல அறிவிப்பாணையின் படி ஒழுங்குமுறைப் படுத்தப்படும். புதுச்சேரி கடற்கரை மண்டல மேலாண்மை திட்டத்தை தீர்மானிக்கும் செயல்முறையின் ஒரு பகுதியாக, உள்ளூர் மக்களின் ஆலோசனைகளை அறிந்து கொள்ள பின்வரும் விவரத்தின் படி பொதுமக்கள் கருத்துக் கேட்புக் கூட்டம் நடத்த பட உள்ளது.

வ. எண்.	திட்ட விவரம்	கேட்புரையின் தேதி மற்றும் நேரம்	இடம்
	புதுச்சேரி அரசு தயாரித்துள்ள புதுச்சேரி மாவட்டத்திற்கான திருத்தப்பட்ட கடற்கரை மண்டல மேலாண்மை திட்டம்	15.03.2023 காலை 10.00 மணி	கம்பன் கலையராங்கம் புஸ்ஸி வீதி, புதுச்சேரி - 605 001.

திருத்தப்பட்ட புதுச்சேரி கடற்கரை மண்டல மேலாண்மை திட்டத்தின் நகல்கள் கீழ்க்கண்ட அலுவலகங்களில் கிடைக்கும். இதனை அனைத்து அலுவலக நாட்களிலும் அலுவலக நேரத்தில் பார்வையிடலாம்.

1. மாவட்ட ஆட்சியர் அலுவலகம், புதுச்சேரி.
2. புதுச்சேரி நகராட்சி ஆணையர் அலுவலகம், புதுச்சேரி.
3. உழவர்கரை நகராட்சி ஆணையர் அலுவலகம், புதுச்சேரி.
4. அரியாங்குப்பம் கொம்புன் பஞ்சாயத்து ஆணையர் அலுவலகம், புதுச்சேரி.
5. பாசூர் கொம்புன் பஞ்சாயத்து ஆணையர் அலுவலகம் புதுச்சேரி.
6. புதுச்சேரி மாசுக்கட்டுப்பாட்டு குழுமம், புதுச்சேரி.
7. புதுச்சேரி கடற்கரை மேலாண்மை அதிகார அமைப்பு புதுச்சேரி

திருத்தப்பட்ட புதுச்சேரி கடற்கரை மண்டல மேலாண்மை திட்டத்தின் வரைவு நகல்கள் புதுச்சேரி மாசுக் கட்டுப்பாட்டு குழுமத்தின் <https://dste.py.gov.in/ppcc/CZMP-2019.html> என்ற இணையதளத்தில் வெளியிடப்பட்டுள்ளது. இத்திட்டத்தை பற்றிய கருத்துக்களை பொதுமக்கள் தங்கள் கருத்துக்களை கீழ்க்கண்ட முகவரிக்கு எழுத்து மூலமாக 30 நாட்களுக்குள் சமர்ப்பிக்க வேண்டும்.

உறுப்பினர் செயலர்

புதுச்சேரி மாசுக் கட்டுப்பாட்டு குழுமம்,

3வது தளம், புதுச்சேரி வீட்டுவசதி வாரிய வளாகம்,
அண்ணாநகர், புதுச்சேரி- 605 005.

மின்னஞ்சல் : dste@py.gov.in, ppcc.pon@nic.in

Dr.N.ரமேஷ்

உறுப்பினர் செயலர்,

No.531/DIP/AD(Press) 2022 -23 புதுச்சேரி மாசுக்கட்டுப்பாட்டு குழுமம்

தின லலி

10.02.2023

**PUDUCHERRY POLLUTION
CONTROL COMMITTEE**IIIrd Floor, PHB Building, Anna Nagar, Puducherry -605 005
Phone : 0413 - 2201256 Tele fax : 0413 - 2203494

29

THE HINDU

09.02.2023.

Karaikal
Public
Hearing.**Notice for conducting Public Hearing**

This is for the information of all concerned that the Government of Puducherry has prepared the revised draft Puducherry Coastal Zone Management Plan (CZMP) for all the four regions of the U.T. of Puducherry as per the Coastal Regulation Zone (CRZ) Notification, 2019 issued by the Ministry of Environment, Forest and Climate Change, Government of India, New Delhi. The CZMP demarcates the areas falling under classification of Coastal Regulation Zone and all the developmental activities in the CRZ areas will be regulated under the provisions of CRZ Notification, 2019. As a part of the procedure for finalizing the CZMP a Public Hearing has been fixed as per details given below for obtaining the suggestions / views of local communities.

Sl. No.	Project Details	Date & Time of Public Hearing	Venue
1.	Revised Puducherry Coastal Zone Management Plan (PCZMP) for Karaikal District prepared as per the CRZ Notification, 2019 by Government of Puducherry.	21.03.2023 at 10.00 A.M.	M/s. Bharathidasanar Thirumana Mandapam, Karaikalmedu, Karaikal 609 605.

Copies of the CZMP for Karaikal are available in the following offices, which can be perused during office hours on any working day.

1. The Collectorate Office, Karaikal.
2. The Commissioner Office, karaikal Municipality, Karaikal.
3. The Commissioner Office, T.R. Pattinam Commune Panchayat, Karaikal.
4. The Commissioner Office, Neravy Commune Panchayat, Karaikal.
5. The Commissioner Office, Kottucherry Commune Panchayat, Karaikal.
6. The Commissioner Office, Nedungadu Commune Panchayat, Puducherry.
7. Puducherry Pollution Control Committee, PHB Building, Nehru Nagar, Karaikal.

Copies of the Draft CZMP maps is also hosted in the Puducherry Pollution Control Committee webstie <https://dste.py.gov.in/ppcc/CZMP-2019.html>. The views and responses my also be submitted to the office of the Puducherry Pollution Control Committee in writing by the public to the below mentioned address within 30 days publication on this Notice.

The Member Secretary,
Puducherry Pollution Control Committee
IIIrd Floor, PHB Building, Anna Nagar,
Puducherry-605 005
Email: dste.pon@nic.in, ppcc.pon@nic.in

Dr. N. RAMESH,
MEMBER SECRETARY
PUDUCHERRY POLLUTION CONTROL COMMITTEE

No.524/DIP/AD(Press)/2022-23



புதுச்சேரி அரசு

புதுச்சேரி மாகக் கட்டுப்பாடு குழுமம்

3-வது தளம், புதுச்சேரி வீட்டு வசதி வாரிய வளாகம்,
அண்ணா நகர், புதுச்சேரி - 5.

தொலைபேசி : 0413-2201256 : தொலைநகல் : 0413-2203494

பொதுமக்கள் கருத்துக் கேட்புக் கூட்டம் - அறிவிப்பு

இந்திய அரசின், கற்றுச்சூழல், வளம் மற்றும் காலநிலை மாற்றம் அமைச்சகத்தால் வெளியிடப்பட்டிருக்கும் கடற்கரை ஒழுங்கு முறைமண்டல அறிவிப்பின்படி, 2019-ன் படி புதுச்சேரி அரசு, புதுச்சேரி யூனியன் பிரதேசத்தின் நான்கு பிராந்தியங்களுக்கும் திருத்தப்பட்ட புதுச்சேரி கடற்கரை மண்டல மேலாண்மை திட்டத்தை தயாரித்துள்ளது. கடற்கரை ஒழுங்குமுறை மண்டல பகுதிகளில் செயல்படுத்தப்படும். அனைத்து செயல்களும் கடற்கரை ஒழுங்குமுறை மண்டல அறிவிப்பின்படி படி ஒழுங்குமுறைப்படுத்தப்படும். புதுச்சேரி கடற்கரை மண்டல மேலாண்மை திட்டத்தை தீர்மானிக்கும் செயல்முறையின் ஒருபகுதியாக, உள்ளூர் மக்களின் ஆலோசனைகளை அறிந்து கொள்ள பின்வரும் விவரத்தின் படி பொதுமக்கள் கருத்துக் கேட்புக் கூட்டம் நடத்த பட உள்ளது.

வ. எண்	திட்ட விவரம்	கேட்புறயின் தேதி மற்றும் நேரம்	இடம்
1.	புதுச்சேரி அரசு தயாரித்துள்ள காரைக்கால் மாவட்டத்திற்கான திருத்தப்பட்ட கடற்கரை மண்டல மேலாண்மை திட்டம்	21.3.2023 காலை 10.00 மணி	பாரதிதாசனார் திருமண மண்டபம் காரைக்கால் மேடு காரைக்கால் - 609 605.

திருத்தப்பட்ட காரைக்கால் மாவட்டத்திற்கான கடற்கரை மண்டல மேலாண்மை திட்டத்தின் நகல்கள் கீழ்க்கண்ட அலுவலகங்களில் கிடைக்கும். இதனை அனைத்து அலுவலக நாட்களிலும் அலுவலக நேரத்தில் பார்வையிடலாம்.

1. மாவட்ட ஆட்சியர் அலுவலகம், காரைக்கால்.
2. ஆணையர் அலுவலகம், காரைக்கால் நகராட்சி காரைக்கால்.
3. ஆணையர் அலுவலகம், திருமலைராயன் பட்டினம் கொம்பூன் பஞ்சாயத்து காரைக்கால்.
4. ஆணையர் அலுவலகம், நிரவி கொம்பூன் பஞ்சாயத்து காரைக்கால்.
5. ஆணையர் அலுவலகம், கோட்டுச்சேரி கொம்பூன் பஞ்சாயத்து காரைக்கால்.
6. ஆணையர் அலுவலகம், நெடுங்காடு கொம்பூன் பஞ்சாயத்து காரைக்கால்.
7. புதுச்சேரி மாகக் கட்டுப்பாடு குழுமம், அலுவலகம், நேரு நகர், காரைக்கால்.

திருத்தப்பட்ட காரைக்கால் மாவட்டத்திற்கான கடற்கரை மண்டல மேலாண்மை திட்டத்தின் வரைவு நகல்கள் புதுச்சேரி மாகக் கட்டுப்பாடு குழுமத்தின் <https://dste.py.gov.in/ppcc/CZMP-2019.html> என்ற இணைய தளத்தில் வெளியிடப்பட்டுள்ளது. இத்திட்டத்தை பற்றிய கருத்துக்களை பொதுமக்கள் தங்கள் கருத்துக்களை கீழ்க்கண்ட முகவரிக்கு எழுத்து மூலமாக 30 நாட்களுக்குள் சமர்ப்பிக்கவேண்டும்.

உறுப்பினர் செயலர்

புதுச்சேரி மாகக் கட்டுப்பாடு குழுமம்

3-வது தளம், புதுச்சேரி வீட்டுவசதி வாரிய வளாகம்
அண்ணாநகர், புதுச்சேரி - 605005.

மின்னஞ்சல் : dste@py.gov.in, ppcc.pon@nic.in

Dr. N. ரமேஷ், உறுப்பினர் செயலர்

புதுச்சேரி மாகக் கட்டுப்பாடு குழுமம்

No.524/DIP/AD(Press)/2022-23

30

தினத்தந்தி

09.02.2023

**GOVERNMENT OF PUDUCHERRY
PUDUCHERRY POLLUTION
CONTROL COMMITTEE**

IIIrd Floor, PHB Building, Anna Nagar, Puducherry - 605005
Phone: 0413-2201256 Tele fax: 0413-2203494

NOTICE FOR CONDUCTING PUBLIC HEARING

This is for the information of all concerned that the Government of Puducherry has prepared the revised Coastal Zone Management Plan (CZMP) for all the four regions of the U.T. of Puducherry as per the Coastal Regulation Zone (CRZ) Notification, 2019 issued by the Ministry of Environment, Forest and Climate Change, Government of India, New Delhi. The CZMP demarcates the areas falling under Coastal Regulation Zone and all the developmental activities in the CRZ areas will be regulated under the provisions of CRZ Notification. As a part of the procedure for finalizing the CZMP a Public Hearing has been fixed as per details given below for obtaining the suggestions / views of local communities:

Sl. No.	Project Details	Date & Time of Public Hearing	Venue
1.	Coastal Zone Management Plan (CZMP) for Mahe region prepared by Government of Puducherry.	24.03.2023 At 10.00 A.M	Civil Station Auditorium, Mahe

Copies of the CZMP for Mahe region are available in the following offices, which can be perused during office hours on any working day:

1. The Regional Administrator Office, Mahe.
2. The Commissioner Office, Mahe Municipality, Mahe.
3. The Member Secretary Mahe Planning Authority, Mahe.

Copies of the Draft CZMP Mahe region is also hosted in the Puducherry Pollution Control Committee website <https://dste.py.gov.in/ppcc/CZMP-2019.html> The views and responses may also be submitted to the office of the Puducherry Pollution Control Committee in writing by the public to the below mentioned address within 30 days publication on this Notice.

The Member Secretary
Puducherry Pollution Control Committee
IIIrd Floor, PHB Building, Anna Nagar
Puducherry-605005.
Email: dste@py.gov.in, ppcc.pon@nic.in

Dr.RAMESH
MEMBER SECRETARY
PUDUCHERRY POLLUTION CONTROL COMMITTEE
No. 547/DIP/AD(Press)/2022-23

31

The Indian
Express

21.02.2023.

KERALA

KAUMUDI

21.02.2023

**പുതുച്ചേരി സർക്കാർ
പുതുച്ചേരി മലിനീകരണ നിയന്ത്രണ സമിതി**
 IIIrd Floor, PHB Building, Anna Nagar,
 Puducherry - 605 005
 Ph: 0413 2201256 Tele Fax: 0413 2203494

**പൊതുജനവാദം
കേൾക്കുന്നതിനുവേണ്ടിയുള്ള അറിയിപ്പ്**

ഭാരത സർക്കാരിന്റെ പരിസ്ഥിതി, വന, കാലാവസ്ഥാ വ്യതിയാന മന്ത്രാലയത്തിന്റെ 2019 ലെ തീരുമാന നിയന്ത്രണ മേഖല (CRZ) വിജ്ഞാപന പ്രകാരം പുതുച്ചേരിയിലെ നാല് പ്രദേശങ്ങളിലേക്കുമായി പുതുക്കിയ തീരുമാന പരിപാലന പദ്ധതി (CZMP) പുതുച്ചേരി സർക്കാർ തയ്യാറാക്കിയിട്ടുണ്ടെന്ന് ബന്ധപ്പെട്ടവരെ ഇതിനാൽ അറിയിക്കുന്നു. തീരുമാന നിയന്ത്രണ മേഖലയുടെ പരിധിയിൽ വരുന്ന പ്രദേശങ്ങളെ CZMP തരംതിരിക്കുന്നതും തീരുമാന നിയന്ത്രണ മേഖലയിലുള്ള എല്ലാ വികസന പ്രവർത്തനങ്ങളും CRZ അറിയിപ്പിലെ വ്യവസ്ഥകൾ പ്രകാരം നിയന്ത്രിക്കപ്പെടുന്നതുമായിരിക്കും. CZMP അന്തിമമായി തീർപ്പാക്കുന്നതിന്റെ ഭാഗമായി പ്രാദേശിക ജനവിഭാഗങ്ങളിൽ നിന്നും നിർദ്ദേശങ്ങളും അഭിപ്രായങ്ങളും സ്വീകരിക്കുന്നതിനുവേണ്ടി താഴെ കൊടുത്തിട്ടുള്ള പ്രകാരം പൊതുജനങ്ങളിൽ നിന്നുള്ള വാദം കേൾക്കുന്നതിനായി തീരുമാനിച്ചിട്ടുണ്ട്.

ക്രമ നം.	പദ്ധതി വിവരങ്ങൾ	പൊതുജന വാദം കേൾക്കുന്നതിനുള്ള തീയതിയും സമയവും	സ്ഥലം
1.	പുതുച്ചേരി സർക്കാർ തയ്യാറാക്കിയ മാഹിക്കുവേണ്ടി യുള്ള പുതുക്കിയ തീരുമാന പരിപാലന പദ്ധതി (CZMP)	24.03.2023 കാലത്ത് 10.00 മണി	സിവിൽ സ്റ്റേഷൻ ഓഡിറ്റോറിയം, മാഹി

CZMP യുടെ പകർപ്പ് താഴെ കാണിച്ച ഓഫീസുകളിൽ പ്രവൃത്തി സമയങ്ങളിൽ പരിശോധിക്കുന്നതിന് ലഭ്യമാണ്.

1. റിജ്യണൽ അഡ്മിനിസ്ട്രേറ്ററുടെ ഓഫീസ്, മാഹി
2. മാഹി മുനിസിപ്പൽ കമ്മീഷണറുടെ ഓഫീസ്, മാഹി
3. മാഹി പ്ലാനിംഗ് അതോറിറ്റി മെമ്പർ സെക്രട്ടറിയുടെ ഓഫീസ്, മാഹി

കരട് CZMP യുടെ പകർപ്പ് പുതുച്ചേരി മലിനീകരണ നിയന്ത്രണ സമിതിയുടെ വെബ്സൈറ്റായ <https://dste.py.gov.in/ppcc/CZMP-2019.html> ലും ലഭ്യമാണ്. പൊതുജനങ്ങളുടെ അഭിപ്രായങ്ങളും പ്രതികരണങ്ങളും ഈ അറിയിപ്പ് പ്രസിദ്ധീകരിച്ച് 30 ദിവസത്തിനകം താഴെ കൊടുത്തിട്ടുള്ള പുതുച്ചേരി മലിനീകരണ നിയന്ത്രണ സമിതിയുടെ കാര്യാലയത്തിന്റെ വിലാസത്തിൽ എഴുതി സമർപ്പിക്കേണ്ടതാണ്.

The Member Secretary
 Puducherry Pollution Control Committee,
 IIIrd Floor, PHB Building, Anna Nagar,
 Puducherry - 605 005, Email: dste@py.gov.in, ppcc.pon@nic.in

**Dr. RAMESH
 MEMBER SECRETARY
 PUDUCHERRY POLLUTION CONTROL
 COMMITTEE**

NO.547/DIP/AD/PRESS/2022-2023

**GOVERNMENT OF PUDUCHERRY
PUDUCHERRY POLLUTION
CONTROL COMMITTEE**

IIIrd Floor, PHB Building, Anna Nagar, Puducherry - 605005
Phone: 0413-2201256 Tele fax: 0413-2203494

NOTICE FOR CONDUCTING PUBLIC HEARING

This is for the information of all concerned that the Government of Puducherry has prepared the revised Coastal Zone Management Plan (CZMP) for all the four regions of the U.T. of Puducherry as per the Coastal Regulation Zone (CRZ) Notification, 2019 issued by the Ministry of Environment, Forest and Climate Change, Government of India, New Delhi. The CZMP demarcates the areas falling under Coastal Regulation Zone and all the developmental activities in the CRZ areas will be regulated under the provisions of CRZ Notification. As a part of the procedure for finalizing the CZMP a Public Hearing has been fixed as per details given below for obtaining the suggestions / views of local communities:

Sl. No.	Project Details	Date & Time of Public Hearing	Venue
1.	Coastal Zone Management Plan (CZMP) for Yanam region prepared by Government of Puducherry.	12.04.2023 At 10.00 A.M	Ambedkar Nagar Municipal Kalyana Mandapam Opposite - Regency Ceramic Ltd Main Gate Yanam-533464.

Copies of the CZMP for Yanam region Pare available in the following offices, which can be perused during office hours on any working day:

1. The Regional Administrator Office, Yanam
2. The Commissioner Office, Yanam Municipality, Yanam.
3. The Member Secretary Yanam Planning Authority, Yanam.

Copies of the Draft CZMP Yanam region is also hosted in the Puducherry Pollution Control Committee website <https://dste.py.gov.in/ppcc/CZMP-2019.html> The views and responses may also be submitted to the office of the Puducherry Pollution Control Committee in writing by the public to the below mentioned address within 30 days publication on this Notice.

**The Member Secretary
Puducherry Pollution Control Committee
IIIrd Floor, PHB Building, Anna Nagar
Puducherry-605005.
Email: dste@py.gov.in, ppcc.pon@nic.in**

**Dr.RAMESH
MEMBER SECRETARY
PUDUCHERRY POLLUTION CONTROL COMMITTEE**

No. 548/DIP/AD(Press)/2022-23

33

The Indian
Express

21.02.2023.

Notice for Conducting Public Hearing

This is for the information of all concerned that the Government of Puducherry has prepared the revised Coastal Zone Management Plan (CZMP) for all the four regions of the U.T. of Puducherry as per the Coastal Regulation Zone (CRZ) Notification, 2019 issued by the Ministry of Environment, Forest and Climate Change, Government of India, New Delhi. The CZMP demarcates the areas falling under Coastal Regulation Zone and all the developmental activities in the CRZ areas will be regulated under the provision of CRZ Notification. As a part of the procedure for finalizing the CZMP a Public Hearing has been fixed as per details given below for obtaining the suggestions/views of local communities:

Sl. No.	Project Details	Date & Time of Public Hearing	Venue
1.	Coastal Zone Management Plan (CZMP) for Mahe region prepared by Government of Puducherry	24.03.2023 At 10.00 A.M	Civil Station Auditorium, Mahe.

Copies of the CZMP for Mahe region are available in the following offices, which can be perused during office hours on any working day:

1. The Regional Administrator Office, Mahe.
2. The Commissioner Office, Mahe Municipality, Mahe.
3. The Member Secretary Mahe Planning Authority, Mahe.

Copies of the Draft CZMP Mahe region is also hosted in the Puducherry Pollution Control Committee website <https://dste.py.gov.in/ppcc/CZMP-2019.html> The views and responses may also be submitted to the office of the Puducherry Pollution Control Committee in writing by the public to the below mentioned address within 30 days publication on this Notice.

The Member Secretary
Puducherry Pollution Control Committee
IIIrd Floor, PHB Building, Anna Nagar
Puducherry - 605 005
Email: dste@py.gov.in, ppcc.pon@nic.in

Dr. RAMESH
MEMBER SECRETARY
PUDUCHERRY POLLUTION CONTROL COMMITTEE

పుదుచ్చేరి ప్రభుత్వం
పుదుచ్చేరి కాలుష్య నియంత్రణ కమిటీ
III అంతస్తు, PHB భవనం, అన్నా నగర్,
పుదుచ్చేరి-605 005

ఫోన్:0413-2201256 టెలిఫ్యాక్స్:0413-2203494

పబ్లిక్ హియరింగ్ నిర్వహించడం కోసం నోటీసు

ఇది మినిస్ట్రీ జారీ చేసిన కోస్టల్ రెగ్యులేషన్ షోన్ (CRZ) నోటిఫికేషన్, 2019 ప్రకారం పుదుచ్చేరి U.T. లోని నాలుగు ప్రాంతాల కోసం పుదుచ్చేరి ప్రభుత్వ రివైజ్డ్ కోస్టల్ షోన్ మేనేజ్మెంట్ ప్లాన్ (CZMP) ని సిద్ధం చేసిందని సంబంధిత అందరి సమాచారం కోసం పర్యావరణం, అటవీ మరియు నాశావరణ మార్పు, భారత ప్రభుత్వం, న్యూఢిల్లీ, CZMP కోస్టల్ రెగ్యులేషన్ షోన్ పరిధిలోకి వచ్చే ప్రాంతాలను గుర్తించింది మరియు CRZ ప్రాంతాలలో అన్ని అభివృద్ధి కార్యకలాపాలు CRZ నోటిఫికేషన్ నిబంధనల ప్రకారం నియంత్రించబడతాయి CZMP ని ఖరారు చేసిన ప్రక్రియలో భాగంగా, స్థానిక సంఘాల సూచనలు/ అభిప్రాయాలను పొందడం కోసం క్రింద ఇవ్వబడిన వివరాల ప్రకారం పబ్లిక్ హియరింగ్ నిర్వహించబడింది.

ANDHRA

Jyothi

21.02.2023.

క్రమ సంఖ్య	ప్రాజెక్ట్ వివరాలు	వేదిక తేదీ & సమయం పబ్లిక్ హియరింగ్	వేదిక
1	యానాం ప్రాంతం కోసం కోస్టల్ షోన్ మేనేజ్మెంట్ ప్లాన్ (CZMP) పుదుచ్చేరి ప్రభుత్వం తయారు చేసింది	12.04.2023 ఉదయం 10.00 గంటలకు	అంబేద్కర్ నగర్ మున్సిపల్ కల్యాణ మండపం, రీజిస్ట్రీ సిరామిక్ తిలీబెడ్ మెయిన్ గేట్ ఎదురుగా యానాం -533 464.

యానాం రీజియన్ పారే కోసం CZMP కాపీలు క్రింది కార్యాలయాలలో అందుబాటులో ఉన్నాయి, వీటిని ఏ పని దినమైనా కార్యాలయ వేళల్లో పరిశీలించవచ్చును.

1. రీజనల్ అడ్మినిస్ట్రేటర్ కార్యాలయం, యానాం
2. కమిషనర్ కార్యాలయం, యానాం మున్సిపాలిటీ, యానాం,
3. మెంబర్ సెక్రటరీ యానాం ప్లానింగ్ అథారిటీ, యానాం

ముసాయిదా CZMP యానాం ప్రాంతం యొక్క కాపీలు పుదుచ్చేరి కాలుష్య నియంత్రణ కమిటీ వెబ్ సైట్ లో కూడా హాక్స్ చేయబడ్డాయి <https://dste.py.gov.in/ppct/CZMP-2019.html> వీక్షణలు మరియు ప్రతిస్పందనలను పుదుచ్చేరి కార్యాలయానికి కూడా సమర్పించవచ్చు. కాలుష్య నియంత్రణ కమిటీ ఈ నోటీసుపై 30 రోజులలోపు దిగువ పేర్కొన్న చిరునామాకు ప్రజలచే వ్రాతపూర్వకంగా ప్రచురించబడుతుంది.

సభ్య కార్యదర్శి
 పుదుచ్చేరి కాలుష్య నియంత్రణ కమిటీ
 III అంతస్తు, PHB భవనం, అన్నానగర్
 పుదుచ్చేరి-605 005
 ఇమెయిల్: dste@py.gov.in, ppcc.pon@nic.in

డా. రమేష్
 మెంబర్ సెక్రటరీ
 పుదుచ్చేరి పొల్యూషన్ కంట్రోల్ కమిటీ

BEFORE THE NATIONAL GREEN TRIBUNAL,
SOUTH ZONE AT CHENNAI

(Under Sections 14, 15 read with 18(1) of the National Green Tribunal Act, 2010)

Original Application No. 171 of 2024 (SZ)

N.Malayanathan
No. 25, Kovil Street,
Veerampattinam
Puducherry Ph: 9566754546
Email : yogeshwaranadv@gmail.com

....Applicant

Vs.

1. Puducherry Coastal Zone Management Authority,
Rep by its Member Secretary 3rd Floor,
Housing Board Complex,
Anna Nagar,
Puducherry - 5.
Phone: (0413) 2201256
E-Mail: pczma1998@gmail.com
2. The Government of Puducherry,
Rep by its Secretary ,
Department of Science, Technology and Environment,
III Floor, PHB Building, Anna Nagar Near Indira Gandhi Statue,
Puducherry-605005 E-mail ID: ssodste.py@gov.in, Phone No:+91-9443503314
3. The Puducherry Pollution Control Committee,
Rep by its Member Secretary,
3rd Floor,
Housing Board Complex,
Anna Nagar, Nellithope,
Puducherry – 605 005.
E-Mail: ppcc.nic.in, Phone: 0413 – 2201256.

...Respondents

MEMO OF APPEARANCE

It is most humbly submitted that this Counsel takes notice of Respondent No. 1 and 2 in the instant matter. The Counsel shall appear for the 1st and 2nd Respondent. The Counsel is authorized to appear for the 1st and 2nd Respondent by the Government of Puducherry Department of Science, Technology & Environment Puducherry Pollution Control Committee vide Letter. No. 1692/DSTE/PCZMA/NGT/SCI/2024/229. The same is attached herewith.



COUNSEL FOR THE RESPONDENT No. 1 & 2

Through Adv. Ramaswamy Meyyappan,
Government Advocate, Puducherry
for Adv. S. Raveekumar, Government Pleader,
Puducherry

No. 1692/DSTE/PCZMA/NGT/SCI/2024 | 22a
GOVERNMENT OF PUDUCHERRY
DEPARTMENT OF SCIENCE, TECHNOLOGY & ENVIRONMENT
PUDUCHERRY POLLUTION CONTROL COMMITTEE
3rd Floor, PHB BUILDING, ANNA NAGAR, PUDUCHERRY - 605005
Telephone: (0413) 2201256 Telefax: (0413) 2203494

* * *

Puducherry, the

17 MAY 2024

To

✓ Mr. Ramaswamy Meyyappan
Government Advocate
Government of Puducherry
Madras High Court campus
Chennai – 600104.

Sir,

Sub: DSTE – PPCC- Request for Legal Representation in Original Application No. 171 of 2024 in the matter of N. Malayanathan Vs Puducherry Coastal Zone Management Authority and Ors. Before the National Green Tribunal, Southern Zone, Chennai – Status report Submission - Reg.

Ref: Hon'ble NGT, Chennai Order dated 15.05.2024.

It is informed that an Original Application No. 171 of 2024 cited in the subject pertaining to draft Coastal Zone Management Plan (CZMP) for Puducherry and Karaikal prepared under Coastal Regulation Zone Notification, 2019 was filed before Hon'ble NGT (Southern Zone). The Tribunal has directed the respondent(s) vide reference cited above, to file their respective replies on or 21.05.2024.

It is requested to appear before NGT, Southern Zone on 21.05.2024 on behalf of Respondents 1,2 &3, Government of Puducherry and defend the case adeptly.

Yours sincerely,



(Dr. N. RAMESH)
MEMBER SECRETARY (PPCC)

Encl.: Status Report.

Copy to: Standing Guard File