

BEFORE THE NATIONAL GREEN TRIBUNAL SOUTHERN ZONE, CHENNAI

Original Application No.245 of 2021(SZ)

(Through video conference)

E. Velusamy,
2/811 PallanThottam,
Kanakampalayam,
PerumanallurVazhi.
Tiruppur 641 666.
Ph.No. 9842761757
E.mailuniversalmuthu@gmail.com

.. Applicant

-VS-

1. The President
KanakampalayamPanchayat,
2/99A Raja Street,
Kanakampalayam,
Tiruppur-641 666.


2. The District Environmental Engineer,
Tamil Nadu Pollution control Board,
Kumaran complex,
Kumaran Road,
Tiruppur-641 601.

3. The District Collector,
Karuppagoundanpalayam,
Tiruppur,
Tamil Nadu 641 604.

.. Respondents

INDEPENDNET REPORT FILED BY 1st RESPONDENT

I, P.Shanmugasundaram, S/o. Palanisamy (Late) Hindu, aged 51 years, holding the post of President/Executive Authority of KanakkampalayamPanchayat, Tiruppur North Taluk, Tiruppur District, Pin 641 666, do hereby solemnly affirm and sincerely state as follows:-

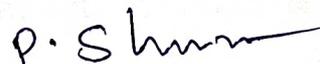

தலைவர்/செயல் அலுவலர்
கணக்கம்பாளையம் ஊராட்சி

1) I state that I am the President/Executive Authority of Kanakkampalayam Panchayat Tiruppur North Taluk, Tiruppur District Pin 641 666 and first respondent herein and as such I am well acquainted with the facts and circumstances of the case from the available records.

2) I have perused the application filed by the Applicant in support of the application and deny all the allegations and averments set out in the application except those are specifically admitted hereunder and put the applicant to strict proof of the same.

3) I state that the above application is filed seeking interim relief as hereunder:

(A) Issue an order of injunction restraining this 1st Respondent

From discharging sewage into the Applicants agricultural lands situated in Survey No.199/1 and 198/1A in Kanakkampalayam, Permanallur Vazhi, Tiruppur 641 666.

(B) Direct the 2nd respondent to compute the damages caused to the applicants land and quantity of compensation payable by the 1st respondent for damages caused to the applicants land by illicit discharge of sewage.

(C) Issue such other orders as it deems fit in the interest of the case.

4) I state that the above application is also filed with the following prayer.

a) Direct the Respondents to set up an effective drainage system/or treatment facility in Kanakkampalayam Village to ensure safe collection, treatment and release of savage in a time bound manner.

P. S. Kumar

தலைவர்/தொழில் அலுவலர்
கனக்கம்பலாயம் பஞ்சாயத்

- b) Direct the respondents to remediate the lands and well belonging to the applicant situated in survey Numbers 199/1 and 198/1A in Kanakkampalayam, Permanallurvazhi, Tiruppur 641 666.
- c) Direct the 1st respondent to pay compensation to the applicant as determined by the 2nd respondent.
- d) Issue such other orders as it deems fit in the interest of the case.

5) I state that section 232 of Tamil Nadu Panchayat Act 1994 reads as hereunder:

“232 Protection of Chairman, President and officers acting in good faith: No suit or other legal proceeding shall be brought against the Chairman, Commissioner, President, Executive Authority, Secretary or any member, officer or servant of a panchayat or any person acting under the direction of a panchayat or of such Chairman, Commissioner, President, Executive Authority, Secretary, Member, officer or servant in respect of any act done or purporting to be done under the Act or in respect of any alleged neglect or default on his part in the execution of any law, regulation or order made under it, if such act was done, or such neglect or default occurred in good faith, but any such proceeding shall, so far as it is maintainable in a court, be brought against the panchayat except in case of suits brought under section 234”

6) I state that section 230(1) of Tamil Nadu Panchayat Act 1994 reads as hereunder:

“230(1) Sanction of prosecution when the President or the Executive Authority or the Chairman or vice Chairman of a Panchayat Union council or District Panchayat or the Commissioner or the Secretary or any member is accused of

P. S. Kumar

தலைவர்/செயல் அலுவலர்
கனக்கம்பாளையம் ஊராட்சி

any offence alleged to have been committed by him while acting or purporting to act in the discharge of his official duty, no court shall take cognizance of such offence except with the previous sanction of the Government”.

7) I state that section 137 of Tamil Nadu Panchayat Act 1994 relates to Immovable property required by village panchayats and panchayat union councils may be acquired under the Land Acquisition Act, 1894 which reads as hereunder:

“137 Any immovable property which any village panchayat or panchayat Union council is authorized by this Act or any rules made thereunder to acquire may be acquired under the provisions of Land Acquisition Act, 1894 (central Act 1 of 1894), and on payment of compensation awarded under the said Act, in respect of such property and of any other charges incurred in acquiring it, the said property shall vest in the village panchayat or panchayat Union council as the case may be”

8) I state that according to section 146 of Tamil Nadu Panchayat Act 1994, “No person shall be entitled, save as otherwise expressly provided, to compensation for any damages sustained by reason of any action taken by authorities of a panchayat union council or a village panchayat in pursuance of their powers under this chapter”.

9) I state that when the then President of Kanakkampalayam Panchayat has thought to initiate necessary proposal to acquire the required land of this applicant in S.F.No.199/1 and 198/1A for construction of a drain as there was no other suitable low line land available, this applicant has come forward with a view to escape from the said land requisition proposal, also to drop that proposal

P. Shun

தலைவர்/செயல் அலுவலர்
கனக்கம்பலாயம் அபாயம்

to be initiated and allowed then the existing public drain to pass through within his agricultural land, to reach the disposal point situated out of his field. Accordingly by this earthen drain has been formed and in use for the past several years and this applicant has not raised any objection to do so then. Now only this applicant is making complaints and filed this application with bad intention to harass this 1st respondent for which the reasons are best known to this applicant only. This applicant has all of a sudden blocked the free flow of drainage water to reach its disposal point from the said drain water at the low level border of his field by raising bund now only and completely stopped the free flow out of this applicants field. Thus applicants has magically diluted the drain water with the recently stagnated rain water with malafide intention to show the drain water stagnates at a very large level at the bottom of the bund within applicantst agricultural field. This applicants well is situated in a very long distance from the existing drain stated supra and there has been no possibility of contamination of applicants well water. In good sense in the welfare of public of this locality, if this applicant permits the panchayat to construct a pucca concrete drain instead the existing earthen drain at the cost of the panchayat there would be no possibility of contamination of applicants well life long.

10) I state that all most all the houses in Kanakkampalayam village including Washington Nagar and Kamatchi Nagar Extension are provided with septic tank latrines or soak pits. Only clean water used for domestic purposes alone let into the drainage. All the house owners who own septic tank toilets are periodically cleaning and disposing themselves the

P. Shivan
 தலைவர்/செயல் அலுவலர்
 கனக்கம்பலையம் ஊராட்சி

deposits in their toilets. There is no possibility of contaminated water in the soak pits let into the drainage. The statement of this applicant that contamination of drinking water through seepage of drainage into his agricultural land and as well as of Kanakkampalayam village leads to health hazards are all false. The second respondent has not stated that the applicant's well water is contaminated and also has not recommended for any compensation in his independent report. According section 146 of Tamil Nadu Act 1994 No person shall be entitled, save as otherwise expressly provided, to compensation for any damages sustained by reason of any action taken by the authorities of a panchayat Union Council or a Village Panchayatin pursuance of their powers under this chapter. No person The adjacent land owner who is cultivating agricultural produces with good yield using his well water including his domestic purposes and for cattle's has not complained like this petition.

11) I state that this applicant has not obtained any drinking water supply pipe connection from the panchayat to his house in his agricultural field. This applicant is using only the water from his well in his field for all his domestic purposes, his cattles and for agriculture purposes. This applicant's family members and his cattles are in good health. This applicants agricultural produces are in good yield. Therefore it may be constructed that applicants well in his field is not at all contaminated or affected due to the existing drain passing through his field.

12) I state that the Block Health Supervisor of Perumanallur Primary Health Centre has inspected Washington Nagar and adjacent places in Kanakkampalayam village on 29.10.2022

P. S. Kumar

தலைவர்/செயல் அலுவலர்
கணக்கம்பாளையம் ஊராட்சி

and the survey field Nos. 197/1B and 197/2B in which community soak pit is proposed to be constructed in order to arrest the drainage water from the above said place and accorded his no objection certificate in his letter dated 29.01.2021 for the location of community soak pit proposed to be constructed stated supra.

13) I state that S.F.Nos. 197/1B part and of Kanakkampalayam Village belongs to M.Kariappan son of MalliChettiar as per purchase deed Number 3935 dated 07.11.2002, Chitta issued by Revenue Authorities dated 30.01.2022 and patta No.1537 issued by Revenue Authorities dated 30.01.2022.

The above said M.Kariappan has solemnly affirmed by proper Affidavit before the Notary public on the following aspects.

1) That he would by execution of a Gift deed, properly handover to KanakkampalayamPanchayat the portion of land required for the construction of common community soak pit in S.F.No.197/1B at Kanakkampalayam Village.

2) That he would construct a common community soak pit at his own cost in the S.F.No.197/1B of Kanakkampalayam Village, at the site approved by the Block Health Supervisor, Primary Health Centre, Perumanallur on 29.01.2022.

3) That he would completely arrest the existing flow of drainage water to S.F.No.199/1 and 198/1A and divert it to the proposed common community soak pit to be located at S.F.No.197/1B at his own cost.

4) That he would periodically clean and maintain the said common community soak pit at his cost.

5) That he would at his own cost carryout all the directions of KanakkampalayamPanchayat issued to him at any point of

P. Shun

தலைவர்/செயல் அலுவலர்
கனக்கம்பாளையம் ஊராட்சி

time relating to the common community soak pit stated supra.

14) I state that Rural Development and Panchayat Raj Department of Government of Tamil Nadu, have issued guidelines in connection with establishment of liquid waste management systems in Tamil Nadu. According to this guidelines cross section of drawing for community soak pit vertical filter has been prescribed. The Dimensions prescribed are 4.46m (Diameter)x2.25m (Depth). Accordingly a common community soak pit in S.F.No.197/1B is being constructed with a measurement 6.09 mtrsDia and 3.04 mtrs depth. This community soak pit will be completed before 15.03.2022 and maintained as per guidelines prescribed. As on date, the existing drainage water is completely blocked without entering in to the petitioner's land. An extra community soak pit is also being constructed by the panchayat, in S.F.No.198/1A which belongs to the panchayat with a view to alternative use whenever situations warrants. This extra soak pit will be completely before 31.03.2022.

15) I state that Kanakkampalayam Panchayat is located at the border of Tiruppur city Municipal Corporation. I am keenly watching the fast developments taking place in the nearby surroundings up above levels of this applicant's agricultural field in his S.F.No. 199/1 and 198/1A. Whenever if there is naturally no possibility of extending the existing drain in any other alternative way, necessary proposals for acquiring the land required for drainage purposes from this applicant's land stated supra would be initiated as per section 137 of Tamil Nadu Panchayat Act 1994 for the welfare of the public

P. S. Kumar

தலைவர்/செயல் அலுவலர்
கனக்கம்பாளையம் ஊராட்சி

and on good faith and with a view that no ill health situations arise in the area in the future.

Hence, for the foregoing reasons stated supra, it is humbly prayed that this Hon'ble Tribunal may be pleased to dismiss this application as devoid of merits and may pass any such other orders as this Hon'ble Tribunal may think fit and proper to the facts and circumstances of the case.

SEL
COUNSEL FOR THE 1ST
RESPONDENT

1ST RESPONDENT

VERIFICATION

I, P. Shanmugasundaram, S/o. Palanisamy (Late), Hindu aged 51 years, holding the post of President/Executive Authority of Kanakkampalayam Village Panchayat, Tiruppur North Taluk, Tiruppur District do hereby verify the contents in the above paragraphs are true to the best of my knowledge and based on legal advice and I have not suppressed any material fact.

Date: *17.2*
01.2022

Place: Tiruppur

Advocate

Signature of 1st Respondent

P Shanmugasundaram

தலைவர்/செயல் அலுவலர்
கனக்கம்பாளையம் ஊராட்சி

Faint, illegible text at the top of the page, possibly a header or introductory paragraph.

COPIES OF THE ...
...
...

DECLARATION

I, the undersigned, do hereby declare that the contents of the ...
...
...
...
...

Witness my hand and seal this ... day of ... 19...

[Handwritten signature]

Attest:



தீர்ப்பு மாவட்டம் - தருயூ ஊராட்சி ஒன்றியம்

கணக்கப்பாளையம் ஊராட்சி


தீர்மான நகல்

2022 ஆம் ஆண்டு..... இலாபம்..... மாதம்..... 13/1/2022-ம் தேதி

..... மியாபுத்தினை காலை..... 10.30..... மணியளவில் கணக்கப்பாளையம் ஊராட்சியின்


சாதாரண கூட்டம் நடைபெற்றதின் கூட்ட நடவடிக்கைகள் விபரம்:

தலைமை: திரு. P. சண்முகசுந்தரம் தலைவர், அவர்கள்,
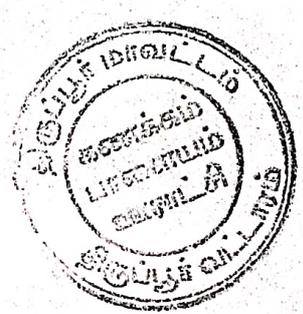
| | |
|---|---|
| பொருள் 50 | தீர்மானம் எண் 472 |
| <p>கணக்கப்பாளையம் ஊராட்சிக்கு கூட்டம் 6.5 மணி 1981 A, 1991 இல் ஊராட்சிக்கு உத்தரவு இந்த கட்டணத்தில் அம்மாதம் நான் விரிவு 1467 உள்ள உபாடி அட்டில், வாங்கிய நான் 1467 இல் அட்டில் வரவில்லை உடல் கட்டி நினைவு, உத்தரவு குடி அமைச்சர் அகற்றியும் எனும், அதற்கு உடனடி உத்தரவுகளை ஊராட்சி உபாடி நிதி நேரம் உத்தரவுகளை உடனடி மற்றும் அங்கீகரிக்கப்பட்ட உத்தரவுகளை கேள்வி கேட்டால் உத்தரவுகளை நிதி நேரம் உத்தரவுகளை அமைச்சர் கேள்வி கேட்டால் உத்தரவுகளை அங்கீகரிக்கப்பட்ட உத்தரவுகளை. - True Copy - P. Shanmugasundaram தலைவர்/செயல் அலுவலர் கணக்கப்பாளையம் ஊராட்சி</p> |  <p>அங்கீகரிக்கப்பட்ட P. Shanmugasundaram 13/01/2022 தலைவர்/செயல் அலுவலர்</p> |

ஸ்ரீ காமய்யம்மன் நகர் விரிவு

SFFW ஆணை 20.10.2016-ற்கு முன்னர் விற்ப்பட்ட தனித்த மனைகளுக்கு மட்டுமே பொருத்தம்

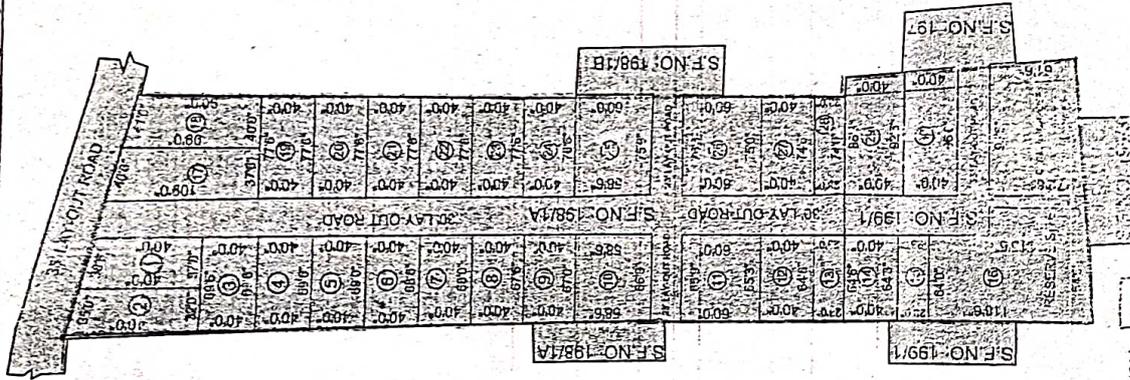

10000 sq.ft. 10000 sq.ft.

நகர் வட்டியுடன் துறை (DTCF) திருப்பூர் மாடட்டம் விற்பனை செய்யப்பட்ட மனைகள் வரன்முறைப்படுத்துவதற்கான (SOLD FLOT FRAME WORK) வடிவமைப்பு வரைபடம்.

திருப்பூர் மாடட்டம், திருப்பூர் வடக்கு வட்டம், திருப்பூர் காசாட்சி ஒன்றியம், கணக்கப்பாணயம் கார்ட்டி (ப) கிராமம், ௧௯௯௯ - 198/1A, 199/1ல் அமைந்துள்ள அறையிறு மனைப்பிரிவுகள் விற்பனை செய்யப்பட்ட தனித்த மனைகளை வரன்முறைப்படுத்துவதற்கான SOLD FLOT FRAME WORK

செட்டி எண் : 3147 / 2020 / திபா
குறைபாடுகள் பற்றி எண்: DTCF/17/0079233/2017, நாள்: 14.11.2018. வ

- செலுத்தப்பட வேண்டிய கட்டணங்கள்
- 1) பரிசீலனை கட்டணம் மனை ஒன்றிற்கு ரூபாய் 500
 - 2) அரசாணை (பிசை) எண்: 21, வி.டுவசதி மற்றும் நகர்ப்புற வளர்ச்சி நகர(3)த்துறை, நாள்: 05.02.2019-ன்படி முறைப்படுத்துதல் கட்டணம் செலுத்தப்பட வேண்டும்.
 - 3) அரசாணை (பிசை) எண்: 78, 172 வி.டுவசதி மற்றும் நகர்ப்புற வளர்ச்சி (ம.வ.4(3))த்துறை, நாள்: 04.05.2017, 13.10.2017-ன்படி வளர்ச்சி கட்டணம் செலுத்தப்பட வேண்டும்.

நிபந்தனைகள்:

- 1) மதுபானம் இடம்பிடிக்கக்கூடிய இடங்களில் அரசு நிலங்கள் ஏதும் உள்ளதா என்பதை உறுதிப்படுத்த பின்னர் மனை வரன்முறைப்படுத்தப்பட வேண்டும்.
- 2) மேற்படி அரசாணைப்படி அனைத்து ஆவணங்களுக்கும் மதுபானம் செய்யப்பட்ட பின்னர் அனுப்பிவைக்க வேண்டும்.
- 3) இம்மனைப்பிரிவுகள் தனித்த மனைகளுக்கு கட்டணங்கள் உரிய தகவல்கள் செலுத்தப்பட்ட பின்னர் மனைப்பிரிவுகள் மனைகளை உள்ளாட்சியால் வரன்முறைப்படுத்தப்படல் வேண்டும்.
- 4) சேர்ப்பு பிளான்பிடி பாதுகாப்பின் கீழ் அல்லாத மனைகளுக்கு வரன்முறைப்படுத்துதல் கட்டுப்படுத்தப்படக்கூடாது.
- 5) வாய்க்கால ஒட்டி அல்லாத மனைகள் வருவாய் துறை ஆலோசனைகளின்படி வாய்க்கால எல்லை நிலையில் வரையறுத்து அதன் பின்னர் உள்ள மனை அளவுகளின்படி வரன்முறைப்படுத்த வேண்டும்.
- 6) SFFW எண்ணிடல் இயங்காமைப்பிரிவில் அமைய 20.10.2016-ற்கு முன்னர் விற்கப்பட்ட மனைகளுக்கு மட்டுமே வரன்முறை ஒப்புதல் வழங்கப்பட வேண்டும்.

S.F.F.W.No - 78/2020

நகர் வட்டியுடன் துறை (DTCF) திருப்பூர் மாடட்டம் விற்பனை செய்யப்பட்ட மனைகள் வரன்முறைப்படுத்துவதற்கான (SOLD FLOT FRAME WORK) வடிவமைப்பு வரைபடம்.


Xerox copy

P. Shun

தலைவர்/செயல் அலுவலர்
கணக்கப்பாணயம் உறுப்பினர்

(13)

(14)

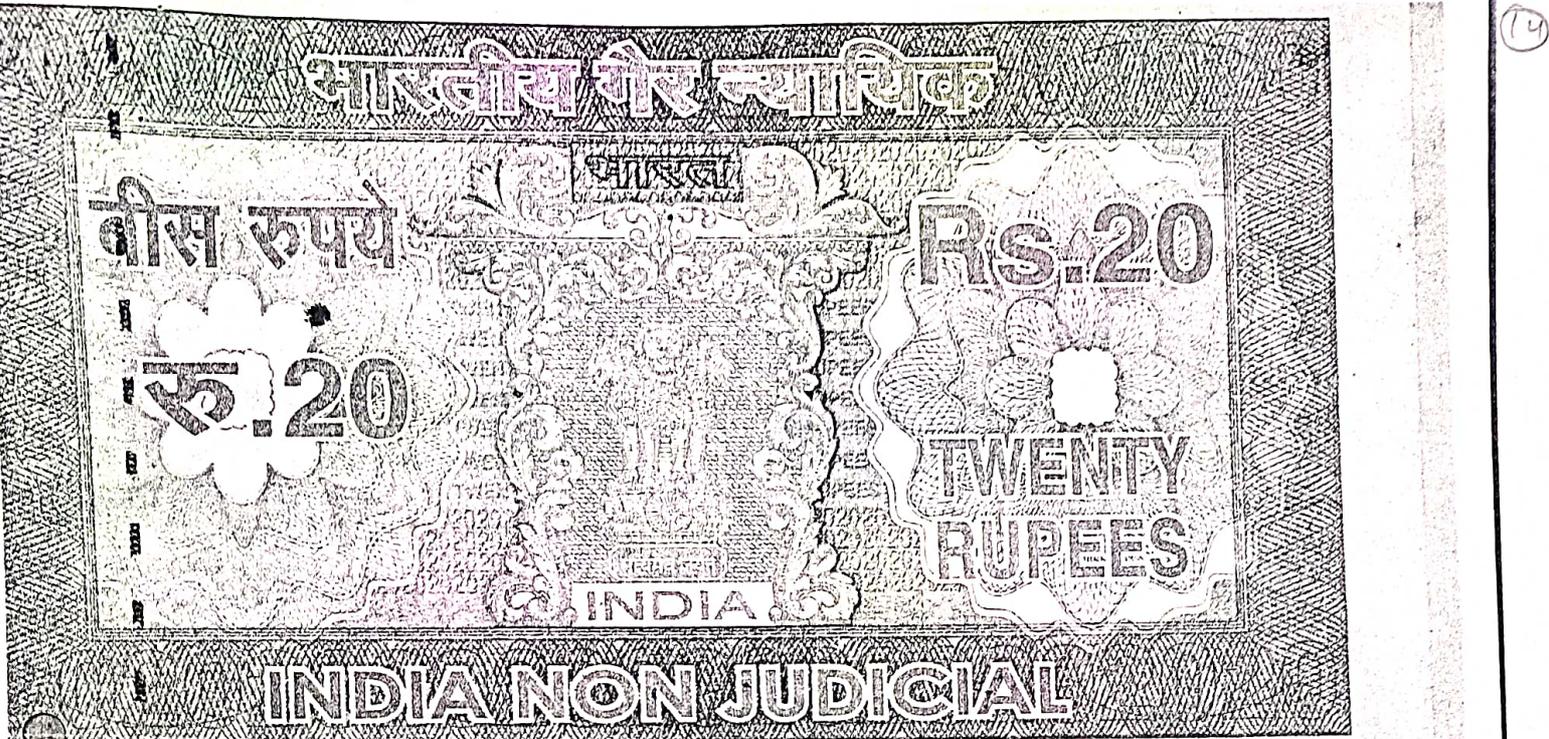

தமிழ்நாடு தமிழ்நாடு TAMIL NADU

ரூ. 20/-

12AA 217601

11296

9.5.2007

கலைவர்

கணக்கம்பாளையம் ஊராட்சி

V. Palaniammal

வே. சி. நான்மாடா சாலை

முத்திரைத்தாள் விற்பனை

9-A, மேலின் பேரே


அலிவாசி-641634 (த.நாடு)

உ.எண்.7333 /B/1/2/4.1.



தானசாசனப் பத்திரம்

2007ம் வருடம் மே மாதம் 14-ம் தேதியில் தமிழ்நாடு அரசுக்காக மேற்படி ரசின் மேதகு ஆளுநர் சார்பில் கோயமுத்தூர் மாவட்டம் திருப்பூர் வட்டம் கணக்கம்பாளையம் கிராமம் ஊராட்சி மன்றத்தின் எல்லைக்குட்பட்ட பொதுமக்களின் நன்மை கருதியும் பொது உபயோகம் கருதியும் மேற்படி கணக்கம்பாளையம் கிராம ஊராட்சி மன்றத்தின் தற்கால தலைவராகிய உங்களுக்கு.

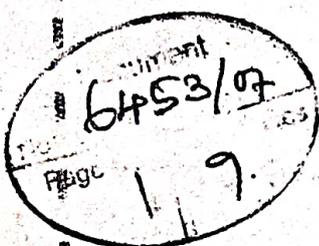

- 1 150214201
- 2 150214201
- 3 N. Muthu



True Copy
P. Shrin

கலைவர்/செயல் அலுவலர்
கணக்கம்பாளையம் ஊராட்சி

கோவை மாவட்டம், திருப்பூர் வட்டம், திருப்பூர் முனிசிபல் டவுன், கொங்கு மெயின் ரோடு, எம்.எஸ்.நகர், சந்திரா காலனி, 32/23ஏ நெ வீட்டில் வசிக்கும் கருப்பநாயக்கர் குமாரர் கே.வேலுச்சாமி(1) ஷை திருப்பூர் முனிசிபல் டவுன், கவுண்டநாயக்கன்பாளையம் பாரதி நகர், 6 நெ வீட்டில் வசிக்கும் பொம்மநாயக்கர் குமாரர் ரங்கசாமி (2) கோவை மாவட்டம் திருப்பூர் வட்டம் திருப்பூர் டவுன், மங்கலம் ரோடு திருவள்ளூர் வீதி தெற்கு ஏ.எஸ்.ஆர்.நகர் 2/707 நெ.வீட்டில் வசிக்கும் நாகமுத்து குமாரர் என்.முத்துக்குமரன் (3)ஆகிய நாங்கள் சேர்ந்து எழுதிக் கொடுத்த தான சாசனப்பத்திரம்.

எங்களுக்கு சுயார்ஜிதமாய் 22.3.2007ம் தேதிய அவிநாசி சார்பதிவக 1 புத்தகம் 4120/2007 எண்ணாகப்பதிவு செய்யப்பட்டுள்ள கிரயப்பத்திரப்படி பாத்தியப்பட்டதும் அது முதல் நாங்கள் சர்வ சுதந்திரமாய் நிராட்சேபனையாக ஆண்டனுபவித்து வருகிறதுமான இதனடியிற்கண்ட சொத்துக்களை வீட்டுமனையிடங்களாகப் பிரித்து விற்பனை செய்து வருவதில் ஏற்பட்ட இதனடியிற்கண்ட ரோடுகளையும், ரிசர்வ் ஒதுக்கீடு இடங்களையும், மேற்படி கணக்கம்பாளையம் கிராம ஊராட்சி மன்ற எல்லைக்குட்பட்ட, பொது மக்கள் நன்மை கருதியும் பொதுமக்களின் உபயோகம் கருதியும், நாளது தேதியில் தானசாசனப் பத்திரம் மூலம் எழுதிக் கொடுத்திருக்கிறோம்.

இனி இதனடியிற்கண்ட சொத்துக்களை மேற்படி கணக்கம்பாளையம் கிராம பொதுமக்களின் உபயோகம் கருதி மேற்படி கிராம ஊராட்சி மன்றமே சகல சர்வ சுதந்திரத்துடன் ஆண்டனுபவித்துக் கொள்ள வேண்டியது.

இனி இதனடியிற்கண்ட சொத்துக்களைப் பற்றி எங்களுக்காவதும் எங்கள் இதர தனருண் வாரிசுகளுக்காவதும் எவ்விதமான பாத்தியமும் பின்தொடர்ச்சியும் இல்லை. சொத்துக்களையும் நாளது தேதியில் உங்கள் சுவாதீனம் செய்து விட்டோம்.

6453/07
39

1 14221421
2 5085107
3 N. Nulun

செயல்பாட்டு அலுவலர்
கணக்கம்பாளையம் ஊராட்சி

True copy
P. Shan

தலைவர்/செயல் அலுவலர்
கணக்கம்பாளையம் ஊராட்சி

இதனடியிற்கண்ட சொத்துக்களின் பேரில் எவ்விதமான வில்லங்க விவகாரங்களும் இல்லை என்று உறுதியகச் சொல்லுகிறோம்.

இனி இந்த தானாசனப் பத்திரத்தை நாங்கள் எக்காரணம்கொண்டும் ரத்து செய்வதில்லை.


பட்டாவையும் ஷை ஊராட்சி மன்றத்தின் பெயரால் மாற்ற மனுக் கொடுத்திருக்கிறோம்.

சொத்து விபரம்

கோவை ரிடி, அவிநாசி சப்டி, திருப்பூர் தாலூக்கா கணக்கம்பாளையம் கிராமம் பஞ்சாயத்து போர்டு எல்லைக்குட்பட்ட கணக்கம்பாளையம் கிராமத்தில் க.ச.198/1 நெ.பு.ஏ.6.25 க்கு தரம் ரூ.7.10 இதில் மத்தியில் எஸ்.ஈஸ்வரமூர்த்தி கவுண்டர் வகையறாவுக்கு இன்னுமுள்ள பங்குக்கு தெற்கு,மோகனாவுக்கு பாத்தியப்பட்ட பங்குக்கு வடக்கு,க.ச.199 நெ.காலையில் கீழ்க்கண்ட பு.ஏ.0.79 பூமிக்கும் கிழக்கு தென்வடல் இட்டேரிக்கும் மேற்கு இதன் மத்தியில் பு.ஏ.2.21 இது புதிய உட்பிரிவுப்படி க.ச.198/1ஏல் உள்ளது.க.ச.199 நெ.பு.ஏ.13.90 க்கு தரம் ரூ.19.15 இதில் தென்கீழக்குமூலையில் மேலே சொல்லிய பு.ஏ.2.21 பூமிக்கும் மேற்கு எஸ்.ஈஸ்வரமூர்த்தி கவுண்டர் வகையறாவுக்கு இன்னுமுள்ள பூமிக்கு தெற்கு,க.ச. 199/3நெ.காலைக்கு கிழக்கு 197 நெ.காலைக்கும் வடக்கு இதன் மத்தியில் பு.ஏ.0.79 இது புதிய உட்பிரிவுப்படி க.ச.199/1ல் உள்ளது.ஆக இரண்டு காலைகளிலும் சேர்ந்து மொத்தம் பு.ஏ.3.00 ஏக்கர் (மூன்றுஏக்கர்)பூமியில் வீட்டு மனையிடங்களாகப் பிரித்து உத்தேச வரைபடமாக தயார் செய்யப்பட்டுள்ள லே அவுட்டில்



- 1 1/2 ஏக்கர்
- 2 ரூ. 1000
- 3 N. Muthu

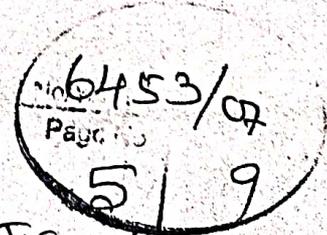

— True Copy —
P. Shun

தலைவர்/செயல் அலுவலர்
கணக்கம்பாளையம் ஊராட்சி

சைட் நெ17,19டு30இவைகளுக்கும்,கீழேகண்ட 23அடி

அகல தென்வடல் வே அவுட் ரோடுகளுக்கும்,----- வடக்கு

சைட் நெ1,3டு14இவைகளுக்கும்,கீழேகண்ட 23அடி

அகல தென்வடல் வே அவுட் ரோடுகளுக்கும்,கீழேகண்ட

ரிசர்வ் இடத்துக்கும்----- தெற்கு

தென்வடல் ரோட்டிற்கும்----- மேற்கு

கீழேகண்ட ரிசர்வ் இடத்துக்கும்,கீழேகண்ட

8அடி அகல கிழமேல் ரோட்டிற்கும்----- கிழக்கு

ஆக இதன் மத்தியில் கிழமேலடி வடபுரம் 665தன்புரம் 656,1/2தென்வடலடி
மேல்புரம்30கிழபுரம் 30 ஆக இந்தளவுள்ள 19822,1/2 சதுரடி கொண்ட கீழமேல் ரோடு
புராவும்.

நாங்கள் நிறுத்திக்கொண்ட இடத்துக்கும்----- வடக்கு


ரிசர்வ் இடத்துக்கும்----- தெற்கு

மேலேகண்ட 30அடி அகல கிழமேல் வே அவுட் ரோட்டிற்கும்-- மேற்கு

க.ச.199/3நெ காலைக்கும்----- கிழக்கு

ஆக இதன் மத்தியில் கிழமேலடி வடபுரம் 72தன்புரம்72தென்வடலடி
மேல்புரம்30கிழபுரம் 30 ஆக இந்தளவுள்ள 576சதுரடி கொண்ட கீழமேல் ரோடு
புராவும்.

1 140222
2 ராஜ சாமி
3 N. Nuthan

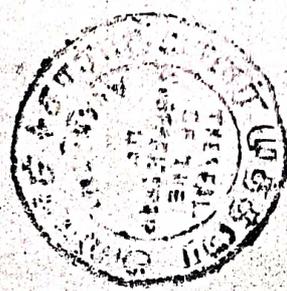

True copy -6 19
P. Shun

தலைவர்/செயல் அலுவலர்
கனகம்பாளையம் ஊராட்சி

மேலேகண்ட 30அடி அகல கீழமேல் லே அவுட் ரோட்டிற்கும்----வடக்கு

க.ச.198/15நெ காவலில் எஸ்.ஈஸ்வரமூர்த்தி கவுண்டர்

வடகயறாவுக்கு பாத்தியப்பட்ட பூமிக்கும்----- தெற்கு,

சயிடநெ. 10க்கும்----- கீழக்கு,

சயிடநெ. 10க்கும்----- மேற்கு

ஆக இதன் மத்தியில் கீழமேலடி இருபுரமும் 23 தென்வடலடி மேல்புரம் 65,3/4 கீழ்புரம் 66.1/4ஆக இந்தளவுள்ள 1518சதுரடி கொண்ட தென்வடல் ரோடு 1 புராவும்.

பின்னும் மேலேகண்ட 30அடி அகல கீழமேல் லே அவுட்

ரோட்டிற்கும்----- தெற்கு

க.ச.198/1பிநெ மோகனாவுக்கு பாத்தியப்பட்ட பூமிக்கும்----- வடக்கு,

சயிடநெ. 26க்கும்----- கீழக்கு,

சயிடநெ. 25க்கும்----- மேற்கு


ஆக இதன் மத்தியில் கீழமேலடி இருபுரமும் 23 தென்வடலடி மேல்புரம் 76.1/4 கீழ்புரம் 75,3/4ஆக இந்தளவுள்ள 1748சதுரடி கொண்ட தென்வடல் ரோடு 1 புராவும்.

1. 15.02.74

2. ரமேசு

3. N. Muthu

| | |
|---------|---------|
| No/Year | |
| 6453/07 | |
| Page No | Total P |
| 7 | 9 |

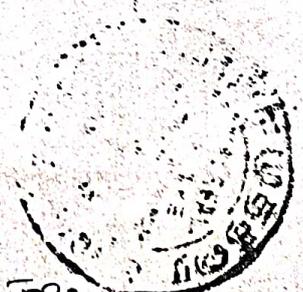

The copy - P. Shanmuga

தலைவர்/செயல் அலுவலர் கணக்கம்பாளையம் ஊராட்சி

பின்னும் மேலேகண்ட 30அடி அகல கிழமேல் லே அவுட்

ரோட்டிற்கும்----- தெற்கு

க.ச.1979நெகையில்மோகனாவுக்குபாத்தியப்பட்டபுமிக்கும்-- வடக்கு,

நாங்கள் நிறுத்திக்கொண்ட இடத்துக்கும்----- கிழக்கு,

சயிடநெ.30க்கும்----- மேற்கு

ஆக இதன் மத்தியில் கிழமேடை இருபுறமும் 23 தென்வடடை மேல்புறம் 99.1/2 கிழபுறம் 96ஆக இந்தளவுள்ள 2248.1/4சதுரடி கொண்ட தென்வடல் ரோடு 1 புராவும்.

பின்னும் ரிசர்வ் சைட்15 இதற்கு செக்குபந்தி விபரம்

கீழேகண்ட ரிசர்வ் சயிடிற்கும்----- கிழக்கு

சைட் நெ14க்கும் ----- மேற்கு

மேலே கண்ட 30 அடி அகல கிழமேல் லே அவுட் ரோட்டிற்கும் -- வடக்கு

க.ச.199/1நெ கையில் எஸ்.ஈஸ்வரமூர்த்தி கவுண்டர்

வகையறாவுக்கு பாத்தியப்பட்ட புமிக்கும்----- தெற்கு

ஆக இதன் மத்தியில் கிழமேடை வடபுறம் 23தென்புறம் 23 தென்வடடை மேல்புறம் 64கிழபுறம் 64 ஆக இந்தளவுள்ள 1472சதுரடி கொண்ட ரிசர்வ் இடம் புராவும்.

பின்னும் ரிசர்வ் சைட்16ல் கிழபுரத்திய இடத்துக்குச் செக்குபந்தி விபரம்

கீழேகண்ட ரிசர்வ் சயிடிற்கும்----- கிழக்கு

மேலேகண்ட ரிசர்வ் சைட் நெ15க்கும் ----- மேற்கு

1 கெய்லா


2 ரம்குடி

3 N. Nubhan

— True copy

P. Shun

தலைவர்/செயல் அலுவலர்
குணக்கம்பாளையம் உராட்சி

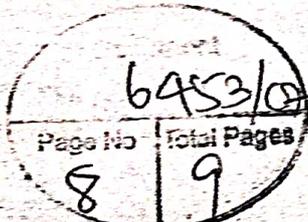

மேலே கண்ட 30 அடி அகல கீழ்மேல் லே அவுட் ரோட்டிற்கும் -- வடக்கு

க.ச.199/16ந காஸையில் எஸ்.ஈஸ்வரமூர்த்தி கவுண்டர்

வகையறாவுக்கு பாத்தியப்பட்ட பூமிக்கும்----- தெற்கு

ஆக இதன் மத்தியில் கீழ்மேலடி வடபுரம் 43,1/2தென்புரம் 43,1/2 தென்வடடி
மேல்புரம் 64கீழ்புரம் 64 ஆக இந்தளவுள்ள2784சதுரடி கொண்ட ரிசர்வ் இடம் பூராவும்.

பின்னும் ரிசர்வ் சைட்16ல் மேல்புரத்திய இடத்துக்குச் செக்குபந்தி ஷ்பரம்

மேலேகண்ட ரிசர்வ் சயிடிற்கும்----- மேற்கு

க.ச.199/3ந காலைக்கும்----- கீழ்க்கு

மேலே கண்ட 8 அடி அகல கீழ்மேல் லே அவுட் ரோட்டிற்கும் ----- வடக்கு

க.ச.199/16ந காஸையில் எஸ்.ஈஸ்வரமூர்த்தி கவுண்டர்

வகையறாவுக்கு பாத்தியப்பட்ட பூமிக்கும்----- தெற்கு

ஆக இதன் மத்தியில் கீழ்மேலடி வடபுரம் 76தென்புரம் 76 தென்வடடி மேல்புரம்
86,1/2கீழ்புரம் 87 ஆக இந்தளவுள்ள6593சதுரடி கொண்ட ரிசர்வ் இடம் பூராவும்.

மேலே கண்ட சொத்துக்களின் பெயரளவு மதிப்பு ரூ.100/- இந்த தானசாசனம்
ரூ. 100/- என மதிப்பிட்டு தமிழ்நாடு அரசு ஆணை எம்.எஸ். 353 வணக்க வரி மற்றும்
அறநிலையத்துறை நாள் 17.4.1980 ன் படி எழுதிக்கொடுக்கப்படுகிறது.

1. 15.12.2014


2. ரமகதா

3. N. Nuthan


சாட்சிகள் :-----
U. Nagam . S/o P. Velumy, 34-A Kanay, Ngr. sup. 2

M. G. இய்யம் S/o M. இய்யம் இய்யம் இய்யம் இய்யம்

பத்திரம் தயார் செய்தவர் :-

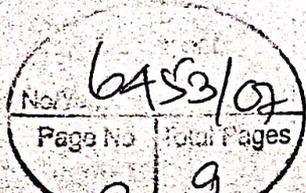

அ. சோமசுந்தரம் B.Com.
பத்திர எழுத்தர், அவிநாசி.
உரிமம் எண். B1321/91 CBE.

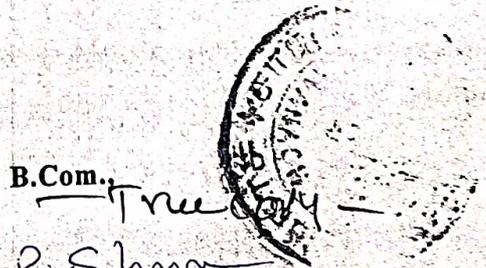

தலைவர்/செயல் அலுவலர்
கணக்கப்பாளியம் ஊராட்சி

GOVERNMENT OF TAMIL NADU

RURAL DEVELOPMENT
AND PANCHAYAT RAJ DEPARTMENT

V.P.G. FUND - 2021-22

Name of Work : **Construction Drain and Verical Sock pit @ Sri
Kamatchi nagar H/O. Kanakkampalayam
Panchayat.**

Estimate Amount : **RS 150000.00**

TIRUPPUR BLOCK

(22)

V.P.G. FUND - 2021-22

Specification report to accompany the estimate for the work of

Construction Drain and Verical Sock pit @ Sri Kamatchi nagar H/O. Kanakkampalayam Panchayat.

Estimate Rs. 150000 /-

Name of work : Construction Drain and Verical Sock pit @ Sri Kamatchi nagar H/O. Kanakkampalayam Panchayat.

Hence a Pipe Culvert has been proposed and following provisions are made in this estimate.

General Proposals :

| | | |
|-------------------------------|---|--|
| 1 Details of CD structure | : | Single row Pipe Cuvert with 900 mm dia RCC NP3 Pipes |
| 3 Span | : | 7.50 RM |
| 4 Skew angle | : | Nil |
| 5 Type of foundation | : | Open foundation in HG soil |
| 6 Type of Sub & Superstructur | : | Gravity |
| 4 Road way | : | 7.50 Mts |

Provisions

- 1 Earthwork excavtion in HG soil for foundation to a depth of
- 2 CC 1:4:8 mix using 40mm ISS metal for foundation concrete
- 3 CC 1:3:6 mix using 40mm ISS metal for Body Wall concrete
- 4 Supplying and fixing of RCC (0.90 Class NP3) with suitable collars.
- 5 Plastering with CM 1:3, 20mm thick for Body wall Top.
- 7 Filling the sock pit with 40mm metal including all labour charges
- 8 Filling the sock pit with 20mm metal including all labour charges
- 9 Cement concrete 1:2:4 mix u 0.00 Class NP3) with suitable collars.
- 10 Plastering in CM 1:5 mix using 12mm thick Includinmg all labour charges etc., complete.

LS Provisions

- i P.S.Charges and contingencies
- i Provision for GST 12%

Schedule of Rates :

This estimate is prepared based on the current schedule of rates of the PWD and Highways Department for the year **2021-22**

On sanction of this estimate the work will be carried out as per the MORTH and SSRB and relvent specifications and circular instructions issued by the higher authorities from time to time.

19/11/22
UNION MEMBER
PANCHAYAT UNION
KIRUPPUR

V.P.G. FUND - 2021-22

NAME OF WORK: Construction Drain and Verical Sock pit @ Sri Kamatchi nagar H/O.
Kanakampalayam Panchayat.

Estimate Rs. **150000**

| Sl.no | Description of work | Nos | L | B | D | Contents | Amount |
|-------|---|--------|--------------|--------|----------------|--------------|--------------|
| 1 | Earth work excavation and depositing on bank with in initial lead of 10m and lift of 2m in hard gravelly soil as per SS 20 B for foundation | | | | | | |
| | Sock pit | 1 x 1 | 4.45 | 4.45 | 2.25 | 44.56 | |
| | Chamber | 1 x 1 | 1.46 | 0.96 | 0.60 | 0.84 | |
| | Dranage | 1 x 1 | 10.00 | 1.05 | 0.70 | 7.35 | |
| | | | | | | <u>52.75</u> | |
| | | (or) | 52.75 | cum at | 193.20 | /cum | 10191 |
| 2 | Cement concrete 1:4:8 mix using 40mm ISS metal including cost and conveyance of all materials to site and all labour charges for mixing, laying and curing etc complete for foundation | | | | | | |
| | Chamber | 1 x 1 | 18.72 | 0.30 | 0.15 | 0.84 | |
| | Dranage | 1 x 1 | 10.00 | 1.05 | 0.10 | 1.05 | |
| | | | | | | <u>1.89</u> | |
| | | (or) | 1.89 | cum at | 4307.14 | /cum | 8140 |
| 3 | Supply and fixing of HM stone of size 0.75x0.23x0.10m etc. complet | | | | | | |
| | Sock pit | 1 x 1 | 4.45 | 4.45 | 0.45 | 8.91 | |
| | | | | | | <u>8.91</u> | |
| | | (or) | 8.91 | cum at | 218.00 | /cum | 1942 |
| 4 | Filling the sock pit with 40mm metal including all labour charges | | | | | | |
| | Sock pit | 1 x 1 | 4.45 | 4.45 | 0.75 | 14.85 | |
| | Round ring inner | 1 x 1 | 0.64 | 1.00 | 0.30 | 0.19 | |
| | Ring portion | 1 x -1 | 0.64 | 1.00 | 0.30 | -0.19 | |
| | Round ring bottom 0.30m | 1 x 1 | 4.45 | 4.45 | 0.30 | 5.94 | |
| | | | | | | <u>20.79</u> | |
| | | (or) | 20.79 | cum at | 1029.00 | /cum | 21393 |
| 5 | Filling the sock pit with 20mm metal including all labour charges | | | | | | |
| | For trench | 1 x 1 | 4.45 | 4.45 | 0.75 | 14.85 | |
| | Ring portion | 1 x -1 | 0.64 | 1.00 | 0.75 | -0.48 | |
| | Round ring bottom 0.30m | 1 x 1 | 0.64 | 1.00 | 0.30 | 0.19 | |
| | | | | | | <u>14.56</u> | |
| | | (or) | 14.56 | cum at | 1432.00 | /cum | 20850 |
| 6 | Cement concrete 1:2:4 mix using 20mm ISS metal including cost and conveyance of all materials to site and all labour charges for mixing, laying and curing etc | | | | | | |
| | Chamber | 1 x 1 | 1.46 | 1.00 | 0.10 | 0.15 | |
| | | | | | | <u>0.15</u> | |
| | | (or) | 0.15 | cum at | 5648.56 | /cum | 847 |
| 7 | Cement concrete 1:3:6 mix using 40mm ISS metal including cost and conveyance of all materials to site and all labour charges for mixing, laying and curing etc | | | | | | |
| | Dranage | 1 x 2 | 10.00 | 0.30 | 0.60 | 3.60 | |
| | | | | | | <u>3.60</u> | |
| | | (or) | 3.60 | cum at | 4633.38 | /cum | 16680 |

| | | | | | | | | |
|----|--|-------|-------|--------------|--------|--------------|-------|---------------|
| 8 | Supplying and erecting centering shuttering including necessary supports for plane surface in foundation and basement and in all floors | | | | | | | |
| | Drainage | 2 x 2 | 10.00 | | 0.60 | <u>24.00</u> | | |
| | | | | | | 24.00 | | |
| | | | (or) | 24.00 sqm at | 432.50 | /sqm | 10380 | |
| 9 | Brick work CM 1:5 mix using Country bricks including all labour charges etc., complete. | | | | | | | |
| | Sock pit free board | 1 x 1 | 18.72 | 0.23 | 0.30 | 1.29 | | |
| | Chamber | 1 x 1 | 3.92 | 0.23 | 0.90 | <u>0.67</u> | | |
| | | | | | | 2.10 | | |
| | | | (or) | 2.10 cum at | 631.29 | /cum | 12628 | |
| 10 | Plastering in CM 1:5 mix using 12mm thick including all labour charges etc., complete. | | | | | | | |
| | Ss free board inner | 1 x 1 | 17.80 | 1.00 | | 17.80 | | |
| | Ss free board top | 1 x 1 | 18.72 | 0.23 | | 4.31 | | |
| | Ss free board outer | 1 x 1 | 19.64 | 1.00 | | 19.64 | | |
| | Chamber inner | 1 x 1 | 3.00 | 1.00 | | 3.00 | | |
| | Chamber top | 1 x 1 | 3.92 | 0.23 | | 0.90 | | |
| | Chamber outer | 1 x 1 | 4.94 | 1.00 | | 4.94 | | |
| | Drainage Vent | 1 x 1 | 10.00 | 0.45 | | 4.50 | | |
| | Drainage top | 1 x 1 | 10.00 | 0.30 | | <u>3.00</u> | | |
| | | | | | | 57.99 | | |
| | | | (or) | 57.99 sqm at | 216.46 | /sqm | 12553 | |
| 12 | Collection and supply of gritty gravel from approved quarry including cost and conveyance of all materials to site including all labour charges for spreading etc. complete. | | | | | | | |
| | Culvert Portion | 1 x 2 | 20.00 | 1.40 | 0.60 | 33.60 | | |
| | Gravel filling | 1 x 1 | 0.65 | 1.00 | 0.30 | <u>0.20</u> | | |
| | | | | | | 33.80 | | |
| | | | (or) | 33.80 cum at | 369.24 | /cum | 12482 | |
| 13 | Colour washing two coats using approved colour pigment including cost and conveyance of all labour charges etc., complete. | | | | | | | |
| | Ss free board inner | 1 x 1 | 17.80 | 1.00 | 0.30 | 5.34 | | |
| | Ss free board top | 1 x 1 | 18.72 | 0.23 | 1.00 | 4.31 | | |
| | Ss free board outer | 1 x 1 | 19.64 | 1.00 | 0.30 | <u>5.89</u> | | |
| | | | | | | 15.54 | | |
| | | | (or) | 15.54 cum at | 43.65 | /cum | 678 | |
| 14 | Provision for name board charges | | | | | | LS | 3000 |
| 15 | Provision for Photography charges | | | | | | LS | 500 |
| 16 | Provision for GST 12% | | | | | | LS | 15496 |
| 17 | Provision for Labour welfare fund 1% | | | | | | LS | 1500 |
| 18 | Contingencies and other charges | | | | | | LS | <u>370</u> |
| | TOTAL | | | | | | | <u>150000</u> |


 19/11/22
UNION OVERSEER
 PANCHAYAT UNION
 TRUPPUR



Tiruppur Block - Kanakkampalayam Panchayat - Washington City - SF.No : 197/1B

Soak Pit Construction Work Under Progress











Tiruppur Block - Kanakkampalayam Panchayat - Kamatchiamman Nagar Extension -

SF.No : 198/1A and 199/1

Soak Pit Construction Work Under Progress



Tiruppur Block - Kanakkampalayam Panchayat - Kamatchiamman Nagar Extension -


SF.No : 198/1A and 199/1

Soak Pit Construction Work Under Progress





Community soak Pit - Vertical Filter

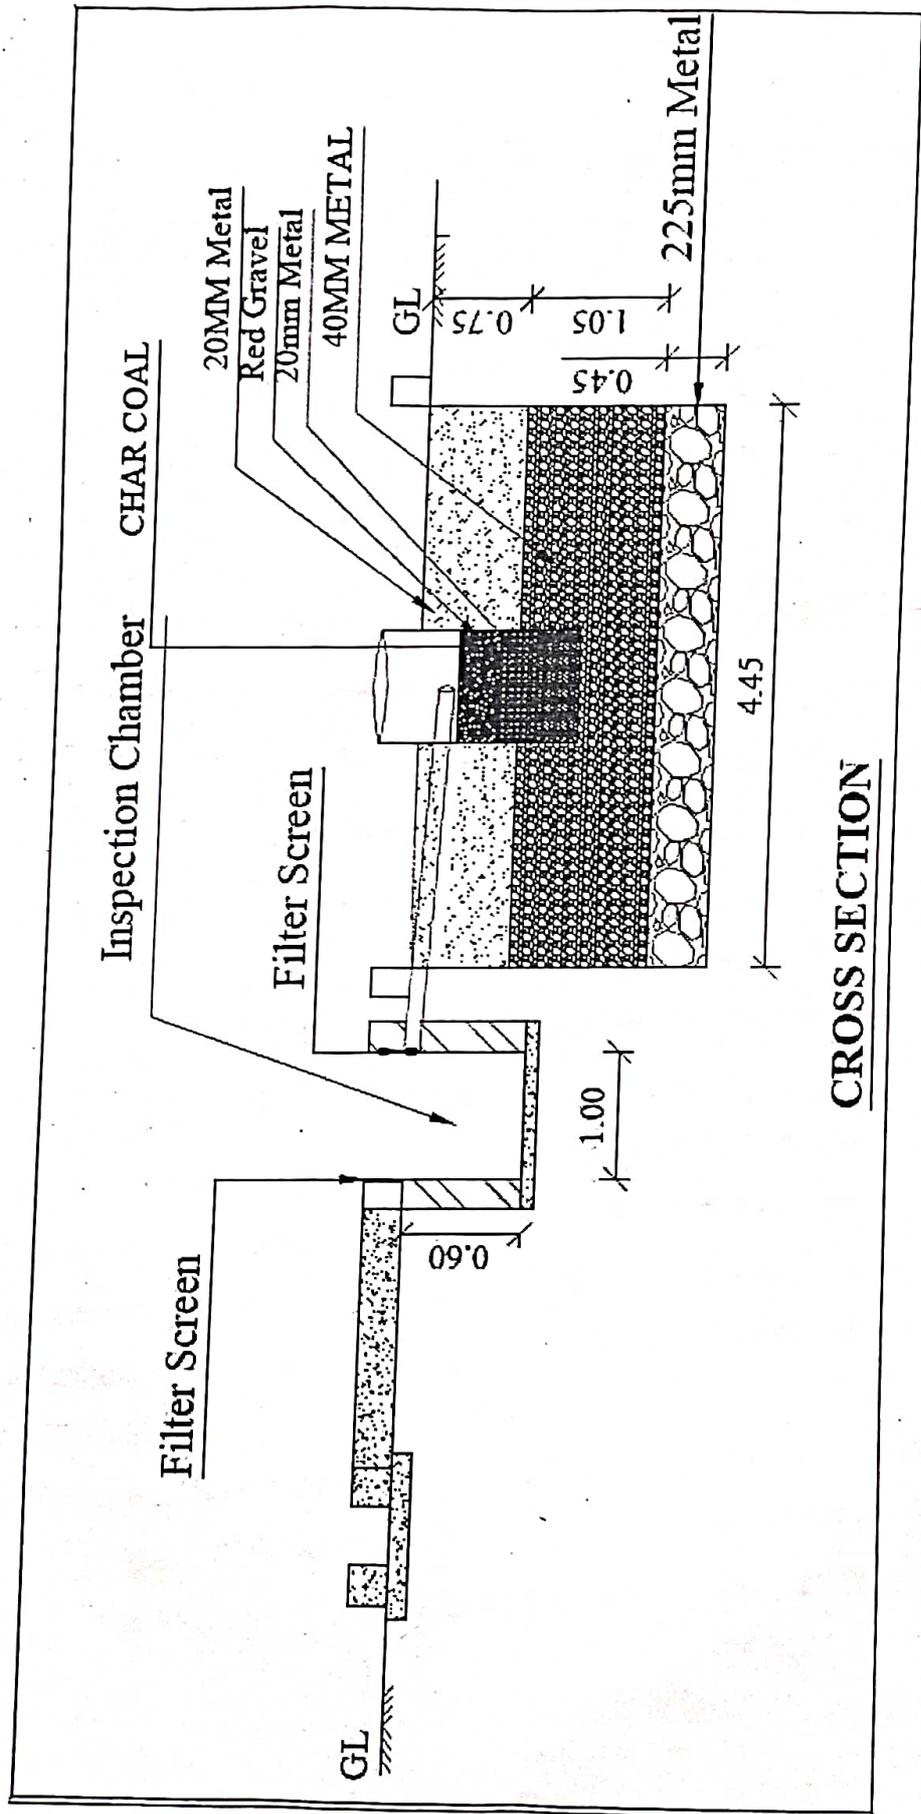

CROSS SECTION

Dimensions: 4.46 m (Diameter) x 2.25 m (Depth)

14-63 ft
7-38 ft
9-84 ft Existing



100/- ரூபாய் ஆயிரம்
5மிழ்நாடு
11555
6.11.2002

M. கரியப்பன்
சுமையார்

T. Balakrishnan
டி. பாலகிருஷ்ணன்
முத்திரைத்தள விற்பனையாளர். STO
உரிமம் எண்: 10814/ஆ1/2000, ஈ AVANASHI
15/458, மெயின் ரோடு
அவிநாசி.


(Document No./Year) 3935
Page Total 200
No. 1 Pages 8

மார்க்கட்மதிப்பு ரூ 22,200.00
கிரயம் ரூ 22,000.00

2002ம் வருடம் நவம்பர் மாதம் 7 ம் தேதி கோவை மாவட்டம் திருப்பூர் தாசில்க்கா திருப்பூர் டவுன் பி என் ரோடு நெசவாளர் காலனி வடக்கு நீதியம்மாள் நகர் கதவு எண் 7 ல் வசிக்கும் குடித்தனம் மல்விசெட்டியார் குமாரர் எம். கரியப்பன் (வயது 41) ஆகிய உங்களுக்கு, கோவை மாவட்டம் திருப்பூர் தாசில்க்கா பெருமாநல்லூர் கிராமம் கல்பாவில் வசிக்கும் குடித்தனம் பழனிச்சாயிக்கவுண்டர் குமாரர் கருப்புசாயிக்கவுண்டர் (வயது 62) ஆகிய நாள் எழுதிக்கொடுத்த கிரய சாசனப்பத்திரம்.

எனக்கு சுயார்ஜித கிரய வகையில் பாத்தியப்பட்டு கை கிரயப் பத்திரம் அவிநாசி சார்பதிவாளர் அவ்வலகத்தில் 1புத்தகம் 893தொகுதி 233 முதல் 240 வரை பக்கங்களில் 1979 ம்வருத்திய 1150எண்ணாகப் பதிவாகியுள்ளது.

கிரயம் கொடுப்பவர்
சுப்புசாயிக்கவுண்டர்
கிரயம்பெறுபவர்
M. கரியப்பன்
P. S. Shanmugam

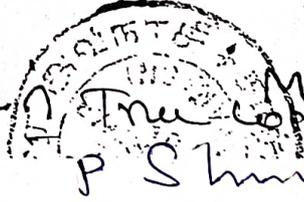

தலைவர்/செயல் அலுவலர்
கனாக்கம்பாளையம் ஊராட்சி

374
2002

25

2002...ஆம் ஆண்டு...திங்கள்
...ம் நாள்... மணிகளூக்கிடைபில்
அலுவலகத்தில்
கட்டணம் ரூ 2000.00
செலுத்தியவர்.

(Document No. 3935
No Year 2002
Page Total 8
No. 2 Pages)



M.கர்யவன்

எழுந்தக தொழிலக
ஒப்புகொண்டவர்
இடது பெருவிரல்

சுருபுயமகலர் மதுவிகாசகரணபகல்
பெருவிரலுக்கு ~~செலுத்தியவர்~~
சுருபுயமகலர்

பெற்றதாக ஒப்புகொண்டவர்

இடது பெருவிரல்

M.கர்யவன் மதுவிகாசகரணபகல்
7. கி.சுயமகலர் மதுவிகாசகரணபகல்
கிளவல் உட்கு கி.சுயமகலர்
சுருபுயமகலர்

நான்கு ருரித்தவர்கள்

P. Baah. 2/0 சுருபுயமகலர் மதுவிகாசகரணபகல்
2/360 பன்ம அடிய
கைக்கப்படி பகல்,
D. 00800000. 1/0 அடிய 45 S.V. கிளவல் கி.சுயமகலர்

Registered as No 3935 of 2002 of Book 1

2002...ஆம் ஆண்டு...திங்கள்...ம் நாள்

Signature of Registering Officer
7.11.2002.

True Copy சார் பதிவாளர்
P. Shinn

செயல் அலுவலர்
கணக்கப்பாளியம் உறுபுரி




O/- ருபாய் ஆயிரம்
தமிழ்நாடு
11559
.....
.....

M. காரியப்பன்

திருவாரூர்

T. Kalathur

டி. பாலகிருஷ்ணன்
முத்திரைத்தரன் விற்பனையாளர்
உரிமம் எண்: 10814/ஆ1/2000/ர
15/458, மெயின் ரோடு
அவிநேசி.

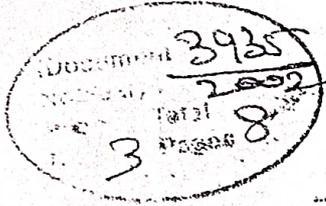

..2..

அதுமுதல் நான் சர்வ சுதந்திரமாய் நிராட்சேபகையாக ஆண்டு
அனுபவித்த வருகிறதமான இதனடியிற்கண்டசொத்துக்களை நாளது தேதியில்
உங்களுக்கு ரூ 22,000/- க்கு கிரயத்துக்குக்கொடுத்த கிரயத்துகைரூபாய்
இருபத்தி இரண்டாயிரமும் என் குடும்பஅத்தியாவசிய சிலவுக்காகஇதனடியிற்கண்ட
சாட்சிகள் முன்பாக ரொக்கமாய் பெற்றுக்கொண்டபடியால்,

இனி இதனடியிற்கண்டசொத்துக்களைநீங்களே புத்திர பௌத்திர பாரீம்
பரியமாய் தானாதி வினியோக விக்சிரயங்களுக்கு யோக்கியமாய் சகலசர்வ
சுதந்திரத்துடன் ஆண்டு அனுபவித்துக்கொள்ளவேண்டியது. சொத்துக்களையும்நாளது
தேதியில் உங்கள் கவாதீனம்செய்துவிட்டேன்.

கிரயம்கொடுப்பவர்

சு. கு. ப. சிவசுந்தரன்

கிரயம்பெறுபவர்

M. காரியப்பன்

True Copy

P. Shun



தலைவர்/செயல் அலுவலர்
கணக்கம்பாளையம் ஊராட்சி




500/- ரூபாய் மூத்த குறு

சுயிற்சாரி
நா. 11560
15/458

M. க. சிவசுப்பன்
சுயிற்சாரி

T. Balakrishnan
டி. பாலகிருஷ்ணன்
முத்திரைத்தாள் விற்பனையாளர்
உரிமம் எண்: 10814/ஆ1/2000/எ
15/458, மெயின் ரோடு
அவிநாசி.

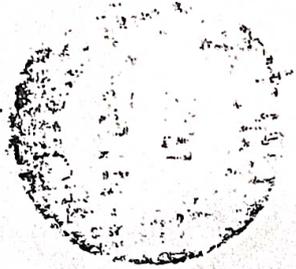

3935
2007
Total
4 Pages 8

... 3 ...

இனி இதனடியிற்கண்டசொத்துக்களைப்பற்றி எனக்காவதும்
என் வாரிசுகளுக்காவதும் ஏதும்பாத்தியமும் பிந்துடர்ச்சியும் தாவாவும்
தகராறும் இல்லை. இதனடியிற்கண்ட சொத்துக்களின் பேரில் எவ்விதமான
வில்லங்க விவகாரமும் இல்லை என்ற உறுதியாகசொல்லுகிறேன்.

அப்படியாதேளும் இருந்த ஏற்பட்டால் அதை நானே
முன்னின்று என் சிலவில் என் இதரசொத்தைக்கொண்டு இதனடியிற்கண்ட கிரய
சொத்துக்கு நட்படம் ஏதும் ஏற்படாதவாறுதீர்த்துக்கொடுக்கஉள்ளவன். பட்டா
வும் உங்கள் பெயருக்கு மாற்ற மனுக்கொடுத்திருக்கிறேன்.

கிரயம்கொடுப்பவர்

சுயிற்சாரி

கிரயம்பெறுபவர்

M-க. சிவசுப்பன்




True Copy

P. Shanmugam

தலைவர்/செயல் அலுவலர்
கணக்கம்பாளையம் ஊராட்சி

39

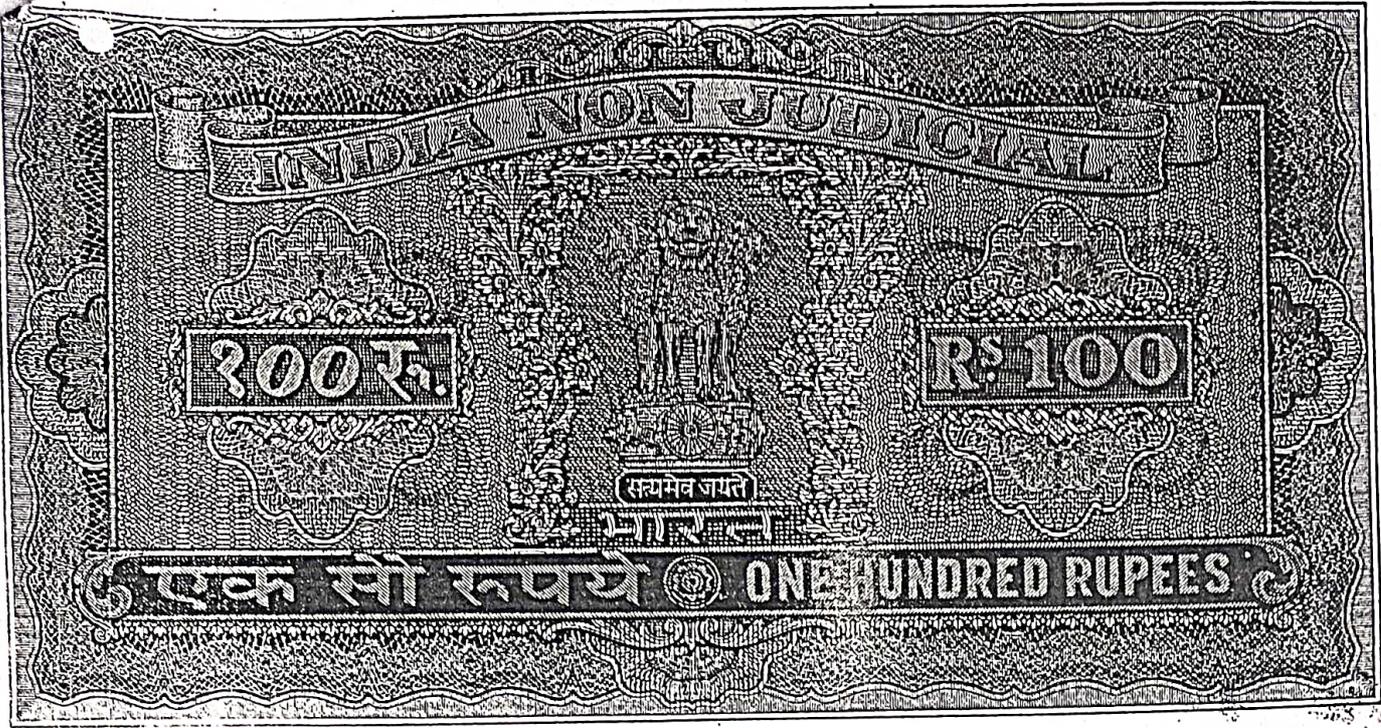

0/- ரூபாய் நூறு
தமிழ்நாடு
11561
6.11.2002

M. கரியப்பன்
சுருபு புரம்

T. Kalathur
டி. பாலகிருஷ்ணன்
முத்திரைத்தாள் விற்பனையாளர்
கூரிமம் எண்: 10814/ஆ1/2000/எ
15/458, மெயின் சீராடு
அவிநாசி.



3935
Page Total
No. 5 Pages 9

. 4 .

சொத்துவிபரம்.

கோவை ரிடி அவிநாசி சய்டி திருப்பூர் தாலாக்கா கணக்கம்பாளையம்
கிராமம் பஞ்சாயத்துக்குட்பட்ட கணக்கம்பாளையம் கிராமம் கச 197/2 நெ
காலை புர 1.24 க்கு தரு1.39 இதில்,

- கச 197/2ஏ நெகாலைக்கு சிறுக்கு
- கச 197/3பி நெகாலைக்கும் வடக்கு
- கச 197/1பி நெகாலைக்கும் மேற்கு
- கச 197/2பி நெகாலையில் நான் நிறுத்திக்
கொண்ட பூமிக்கும் தெற்கு

இதன்மத்தியில் புர 0.87. 1/2 சென்ட் பூமிபுராவும். (இததற்போதடிப்பிளிவிப்படி
கச 197/2பி நெகாலை என்ற கண்டுள்ளது).

கிரயம்கொடுப்பவர்

சுருப்புச்சாமி கிட்டர்




கிரயம்பெறுபவர்

M. கரியப்பன்

True Copy -

P. S. Kumar

தலைவர்/செயல் அலுவலர்
கணக்கம்பாளையம் ஊராட்சி

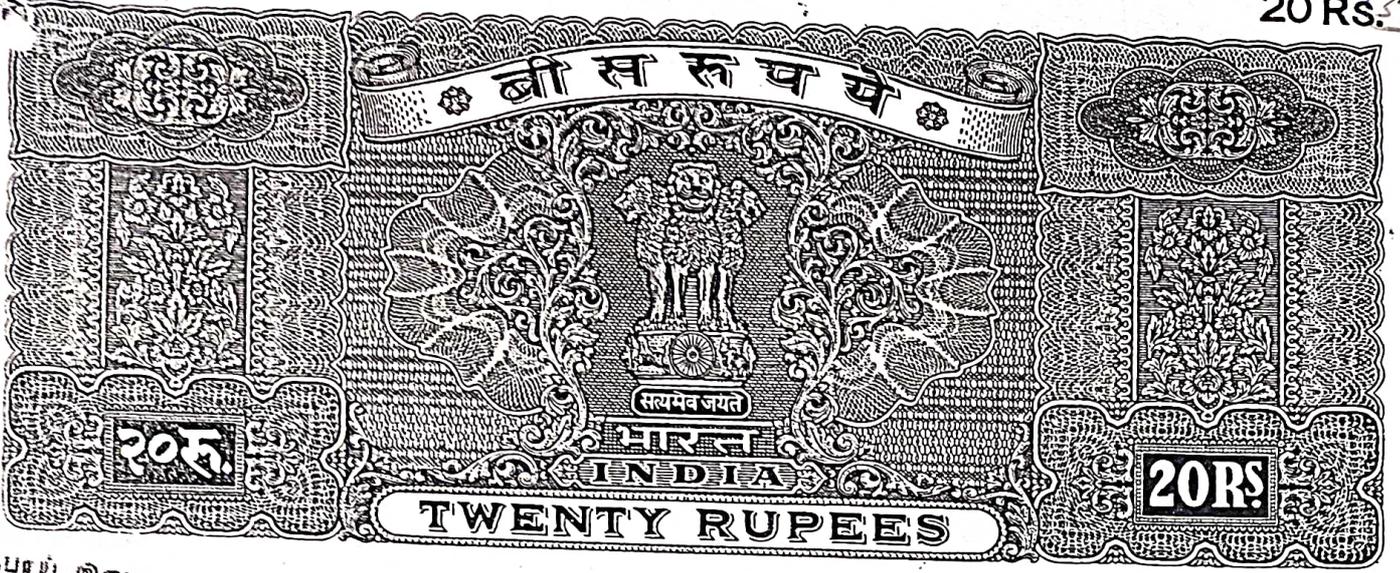

20/- ரூபாய் இருபது
தமிழ்நாடு
நா. 1156
ததி.....

M. காரியப்பன்
P. காரியப்பன்

T. Kalathilinku
டி. பாலகிருஷ்ணன்
முத்திரைத்தரள் விற்பனையாளர்.
உரிமம் எண்: 10814/ஆ1/2000/எ
15/458. மெயின் ரோடு
அவிநாசி.



Handwritten notes in a circle:
No. 2935
No. 2007
6 8

பிள்ளும்கச 197/1 நெகாவை புர 3.93 க்கு தரு4.40இதில்மேல்புரம்
இதேகாவையில்,

நாள்வ ரமூர்த்திக்கவுண்டர்பங்குக்கும்கச 199 நெகாவைக்கும் மேற்கு
கச 197/2, 197/3 நெகாவைககுக்கும்வடக்கு
கச 196, 197/2 நெ காவைககுக்கும்சிழக்கு
கச 199, 200, 201 நெகாவைககுக்கு தெற்கு
இதன்மத்தியில் புர 3.11இதில்,

கச 197/2பி நெகாவைக்கும் சிழக்கு
கச 197/1பிநெகாவையில் நாண் நிறத்திக்கொண்ட
புமிக்கும் தெற்கு
கச 197/3பி நெகாவைக்கும்வடக்கு
கச 197/1சி நெகாவைக்கு மேற்கு
இதன்மத்தியில் புர 0.59.1/2 செண்ட்புமிபுராவும்.

கிரயம்கொடுப்பவர்

கிரயம்பெறுபவர்

கட்டுப்பாட்டு அலுவலர்

M-கரிசயப்பன்

Handwritten signature and stamp:
P. S. ...
தலைவர்/செயல் அலுவலர்
கணக்கம்பாளையம் ஊராட்சி

பத்திரங்களின் மதிப்புகுறைப்பு தடுப்பு சம்மந்தமான 1968வது
 வருடத்திய செவ்வை முத்திரை விதிகளின் விதி 3(1)ன் படிக்கான

அறிக்கை

| வரிசை எண் | சர்வே நெம்பர் | விஸ்தீர்ணம் | சொத்தின் தன்மை | எழுதிக்கொடுப்பவர்களால் மதிப்பிடப்பட்ட நடப்புவிலை மதிப்பு |
|-----------|---------------|-------------|----------------|--|
|-----------|---------------|-------------|----------------|--|

கணக்கம்பாளையம் சிராமம்

| | | | | |
|----|-------------------|---------------|----|-----------|
| 1. | 197/2பு | 0.87.1/2 காடு | ரூ | 13,125.00 |
| 2. | 197/1பு | 0.59.1/2 காடு | ரூ | 8,925.00 |
| 3. | தடபாத்திய மதிப்பு | | ரூ | 150.00 |

மொத்தம் 1.47 ரூ 22,200.00

சிரயம்கொடுப்பவர்

கருப்புச்சிவானாடர்

சிரயம்பெறுபவர்

M.கரிசென்



- True copy -

P. Shanmugam

தலைவர்/செயல் அலுவலர்
 கணக்கம்பாளையம் ஊராட்சி



**தமிழக அரசு
வருவாய்த் துறை**

நில உரிமை விபரங்கள் : இ. எண் 10(1) பிரிவு

வட்டம் : திருப்பூர் வடக்கு

பட்டா எண் : 1282

மாவட்டம் : திருப்பூர்

வருவாய் கிராமம் : கணக்கம்பாளையம்

உரிமையாளர்கள் பெயர்

| | | | |
|-----|-------------------|-------|----------------------|
| 1. | பழனிசாமி கவுண்டர் | தந்தை | கருப்புசாமி கவுண்டர் |
| 2. | - | ... | சுலோச்சனா |
| 3. | - | ... | சாந்தா |
| 4. | - | ... | பாலாமணி |
| 5. | - | ... | சசிலா |
| 6. | - | ... | தேன்மொழி |
| 7. | - | ... | செல்வலட்சுமி |
| 8. | - | ... | சித்ரா |
| 9. | - | ... | காளியப்பன் |
| 10. | துரைசாமி | கணவன் | சரஸ்வதி |
| 11. | குழந்தைவேல் | கணவன் | ராமாத்தாள் |
| 12. | மாசானம் | தந்தை | ராமர் |
| 13. | சிதம்பரம் | தந்தை | கோவிந்தராஜ் |
| 14. | கோவிந்தராஜ் | கணவன் | புஷ்பவள்ளி |
| 15. | நடராஜன் | தந்தை | தென்றல் (எ) தென்னவன் |
| 16. | விராசாமி | மகன் | தர்மராஜ் |
| 17. | சுரேஷ் | மனைவி | எஸ்.சுனிதா |
| 18. | மாணிக்கம்பிள்ளை | மகன் | ராஜாமணி |
| 19. | காளியப்பன் | மனைவி | செல்வி |
| 20. | தனபாலன் | மனைவி | ராமேஸ்வரி |
| 21. | மல்லி செட்டியார் | மகன் | சரியப்பன் |

| புல எண் | உட்பிரிவு | புன்செய் | | நன்செய் | | மற்றவை | | குறிப்புரைகள் |
|---------|-----------|-------------|---------|-------------|---------|-------------|---------|--|
| | | பரப்பு | தீர்வை | பரப்பு | தீர்வை | பரப்பு | தீர்வை | |
| | | ஹெக்ட - ஏர் | ரூ - பை | ஹெக்ட - ஏர் | ரூ - பை | ஹெக்ட - ஏர் | ரூ - பை | |
| 197 | 2B | 0 - 47.00 | 1.29 | -- | -- | -- | -- | 2021/0103/32/348449- -- -- 26-10-2021 |
| | | 0 - 47.00 | 1.29 | | | | | |

குறிப்பு 2 :



1. மேற்கண்ட தகவல் / சான்றுதழ் நகல் விவரங்கள் மின் பதிவேட்டிலிருந்து பெறப்பட்டவை. இவற்றை தாங்கள் <https://eservices.tn.gov.in> என்ற இணைய தளத்தில் 32/01/002/01282/10233 என்ற குறிப்பு எண்ணை உள்ளீடு செய்து உறுதி செய்துகொள்ளவும்.

2. இத் தகவல்கள் 30-01-2022 அன்று 10:31:31 AM நேரத்தில் அச்சடிக்கப்பட்டது.

3. கைப்பேசி கேமராவின் 2D barcode படப்பான் மூலம் படித்து 3G/GPRS வழி இணையதளத்தில் சரிபார்க்கவும்

True Copy
P S Kumar
தலைவர்/செயல் அலுவலர்
கணக்கம்பாளையம் உரிமை

भारतीय गैर न्यायिक

पचास
रुपये

रु.50

FIFTY
RUPEES

Rs.50

INDIA

INDIA NON JUDICIAL

தமிழ்நாடு 6 தமிழ்நாடு TAMILNADU

28.1.22

காரியப்பணி

சூழல்துறை

AT 358348

R. ரங்கநாதன்
எலாம்பு வெண்டர்
மெயின் ரோடு, அவிநாசி
உரிமம் எண்: 4839/B1/2011/TRP

AFFIDAVIT

I M.KARIAPPAN Son of Malli Chettiar, Hindu aged 56 years, residing at Door No.7 Neethiammal Nagar, Nesavalur Colony North, P.N.Road, Tiruppur Town, Tiruppur District, do hereby solemnly affirm and sincerely state as follows:-

I am the land owner of S.F.No.197/1B part of Kanakkampalayam Village in Tiruppur North Taluk, Tiruppur District as per document No.3935 dated 07.11.2002, Chitta issued by Revenue authorities dated 30.01.2022, and as per patta No.1537.

I am also the real estate promoter of Washington Nagar located in Kanakkampalayam Village, Tiruppur North Taluk.



E.P. Elavarasu B.L.
31/1/2022
E.P. ELAVARASU B.L.,
ADVOCATE & NOTARY
(GOVT. OF INDIA) ROLL No. 6731
AVANASHI - 841654
TIRUPPUR (DT), TAMILNADU

M. S. S. S. S.
- True Copy -

P. S. S. S. S.

தலைவர்/செயல் அலுவலர்
கணக்கம்பாளையம் ஊராட்சி

I would by execution of a Gift deed, properly handover to Kanakkampalayam Panchayat, the portion of land required for the construction of common community soak pit in S.F.No.197/1B at Kanakkampalayam Village.

I would construct a common community soak pit at my own cost in S.F.No.197/1B of Kanakkapalayam Village, at the site approved by the Block Health Supervisor of Primary Health Centre, Perumanallur on 29.01.2022.

I would completely arrest the existing flow of drainage water to S.F.No.199/1 and 198/1A and divert it to the proposed common community soak pit to be located at S.F.No.197/1B at my own cost.

I would periodically clean and maintain the common community soak pit at my own cost.

I would in my own cost carry out all the directions of Kanakkampalayam Panchayat whenever issued to me relating to the common community soak pit stated supra.

I am making this solemn declaration sincerely and conscientiously believing the same to be true and with full knowledge that it is on the strength of this declaration that I would not claim any objection for the location of common community soak pit at S.F.No.197/1B and its future maintance at my cost and also according to directions of the authorities concerned.

These facts stated are true to the best of my knowledge and belief and if any wrong or false statements are found at a later date in this regard I will be responsible for the same and compensate the same at my cost.



[Signature]
DEPONENT

Solemnly affirmed and signed before me at Avinanshi on 31.01.2022.



- True copy -

[Signature]

தலைவர்/செயல் அலுவலர்
கனக்கம்பாளையம் ஊராட்சி


[Signature]
21/1/2022
E.P. ELAVARASU B.L.,
ADVOCATE & NOTARY
(GOVT. OF INDIA) ROLL No. 6731
AVANASHI - 641 654

"WASHINGTON CITY" AYYAMPALAYAM

SITE PLAN SHOWING THE PROPOSED LAY-OUT HOUSE SITES IN S.F. NO. 194, 195, 196, 197, 198, 199, 200, 201
AT KANAKAMPALAYAM VILLAGE, TIRUPUR TALUK, COIMBATORE DISTRICT.


| S.N. | Area | Cent | Sq. Feet | Cent |
|------|------|-------|----------|------|
| 1 | 3303 | 3-329 | 33 | 1430 |
| 2 | 929 | 2-117 | 22 | 1430 |
| 3 | 1214 | 2-363 | 27 | 1430 |
| 4 | 1257 | 2-571 | 29 | 1430 |
| 5 | 1278 | 2-643 | 29 | 1430 |
| 6 | 1277 | 2-654 | 29 | 1430 |
| 7 | 1375 | 2-67 | 31 | 1430 |
| 8 | 1420 | 2-722 | 32 | 1430 |
| 9 | 1430 | 2-749 | 32 | 1430 |
| 10 | 1430 | 2-777 | 32 | 1430 |
| 11 | 1430 | 2-804 | 32 | 1430 |
| 12 | 1430 | 2-832 | 32 | 1430 |
| 13 | 1430 | 2-859 | 32 | 1430 |
| 14 | 1430 | 2-887 | 32 | 1430 |
| 15 | 1430 | 2-914 | 32 | 1430 |
| 16 | 1430 | 2-942 | 32 | 1430 |
| 17 | 1430 | 2-969 | 32 | 1430 |
| 18 | 1430 | 2-997 | 32 | 1430 |
| 19 | 1430 | 3-024 | 32 | 1430 |
| 20 | 1430 | 3-052 | 32 | 1430 |
| 21 | 1430 | 3-079 | 32 | 1430 |
| 22 | 1430 | 3-107 | 32 | 1430 |
| 23 | 1430 | 3-134 | 32 | 1430 |
| 24 | 1430 | 3-162 | 32 | 1430 |

S.F. NO: 194/1c

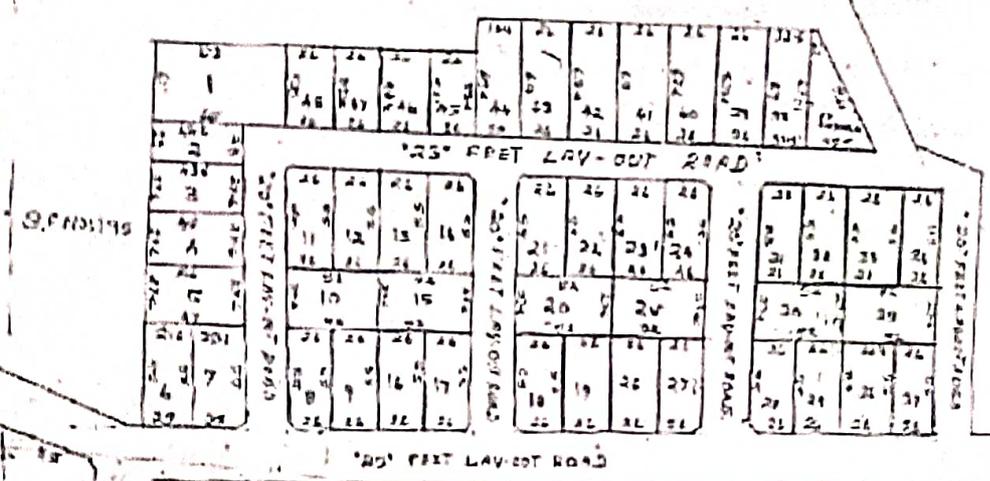

S.F. NO: 201

20' FEET LAY-OUT ROAD

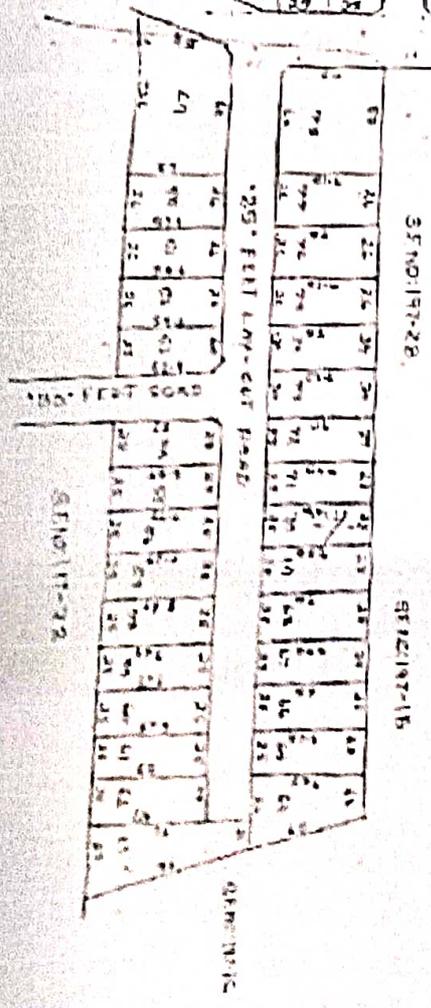

| S.N. | Area | Cent | Sq. Feet | Cent |
|------|------|-------|----------|------|
| 40 | 5712 | 3-224 | 44 | 2572 |
| 41 | 1493 | 3-112 | 18 | 1426 |
| 42 | 1514 | 3-206 | 22 | 1428 |
| 43 | 1532 | 3-214 | 27 | 1420 |
| 44 | 2857 | 6-41 | 48 | 1407 |
| 45 | 1637 | 3-325 | 29 | 1355 |
| 46 | 1652 | 3-343 | 30 | 1382 |
| 47 | 1673 | 3-345 | 31 | 1421 |
| 48 | 2126 | 4-342 | 32 | 1411 |
| 49 | 1670 | 3-327 | 29 | 1417 |
| 50 | 1690 | 3-332 | 30 | 1445 |
| 51 | 1693 | 3-316 | 29 | 1372 |
| 52 | 1698 | 3-390 | 30 | 1359 |
| 53 | 1700 | 3-372 | 30 | 1346 |
| 54 | 2302 | 5-112 | 38 | 2797 |

- True Copy -
P. Shan

தலைவர்/செயல் அலுவலர்
கனகம்பாளையம் ஊராட்சி

அனுப்புநர்:

மு.வரதராசு,

வட்டார சுகாதார மேற்பார்வையாளர்
அரசு ஆரம்ப சுகாதார நிலையம்
பெருமாநல்லூர், திருப்பூர் வட்டாரம்.

பெறுநர்:

தலைவர்,

கணக்கம்பாளையம் ஊராட்சி.

ஐயா,

பொருள் : பொது சுகாதாரம் - கணக்கம்பாளையம் ஊராட்சி - வாஷிங்டன் நகர்
பகுதியில் ஊராட்சிக்காக தனிநபர் சமுதாய உறிஞ்சுகுழி அமைத்து
கொடுத்தல் - தடையின்மை சான்று வழங்குதல் சம்பந்தமாக.

பார்வை : 28.01.2022 நாளிட்ட தலைவர், கணக்கம்பாளையம் ஊராட்சி
அவர்களின் கடிதம். ந.க.எண். இல்லை.

பார்வையில் கண்ட கணக்கம்பாளையம் ஊராட்சி தலைவர் அவர்களின்
கடிதத்தின் படி, கணக்கம்பாளையம் ஊராட்சிக்குட்பட்ட வாஷிங்டன்நகர் பகுதியில் தனிநபர்
மூலம் க.ச.எண். 197/1B, 197/2B ல் சமுதாய உறிஞ்சுகுழி அமைத்து தர உள்ளதால் சுகாதார
துறையின் தடையின்மை சான்று கோரப்பட்டுள்ளது. அதன்பேரில் 29.01.2022 அன்று சுகாதார
ஆய்வாளர் மற்றும் ஊராட்சி செயலாளர் ஆகியோருடன் குறிப்பிட்ட பகுதியில் (க.ச.எண்.
197/1B, 197/2B) ஆய்வு மேற்கொள்ளப்பட்டது.

மேலும் குறிப்பிட்ட க.ச.எண். 197/1B, 197/2B ல் சமுதாய உறிஞ்சுகுழி
அமைக்க சுகாதார கண்ணோட்டத்தில் தடையின்மை சான்று வழங்கப்படுகிறது.

வரும் காலங்களில் மேற்கண்ட சமுதாய உறிஞ்சுகுழி செயல்படாவிட்டால்
இத்தடையின்மை சான்று தானாக இரத்தாகிவிடும்.



வட்டார சுகாதார மேற்பார்வையாளர்
அரசு ஆரம்ப சுகாதார நிலையம்
பெருமாநல்லூர், திருப்பூர் வட்டாரம்.

நகல் பணிந்து சமர்ப்பிக்கப்படுகிறது.

துணை இயக்குநர், சுகாதார பணிகள், திருப்பூர்.

- True copy -



தலைவர்/செயல் இலுவலர்
கணக்கம்பாளையம் ஊராட்சி

47

| | | | | |
|---|--|---|---------------------------------|---|
| <p>Boundary Details: கச 1974ஏ நெ காலை ௪.௦.15 கச 1974பி நெ காலை ௪.4.83 இந்த இரண்டு காலைகளிலும் சேர்ந்து விட்டுமனை இடங்களாகப் பிரித்து உத்தேச வரைபடமாக தயார் செய்து வாஷிங்டன் சிட்டி என பெயரிடப்பட்டுள்ளதில் இதனடியிற் கண்ட 81 நெ சயிட்டுக்கு செக்குபந்தி வியரம். 82 நெ சயிட்டுக்கு கிழக்கு, 23 அடி அகலமுள்ள தெவ ரோட்டுக்கு மேற்கு. 23 அடி அகலமுள்ள கிமே ரோட்டுக்கு தெற்கு, 80 நெ சயிட்டுக்கு வடக்கு, ஆக இத்தன்மத்தியில் வடி கிமே அடி 33 தெபு கிமே அடி 42 கிபு தெவ அடி 59 மேபு தெவ அடி 65.1/2 ஆக 2334.1/4 ச.அடி கொண்ட காலியிடம் பூராவும். -சூடி இடத்தில் வீடு இல்லை. -சூடி இடத்திற்குச் சேர்ந்த வே அவுட் ரோடுகளின் வழியாக நடந்தும் வண்டி வாகனாதிகள் ஓட்டிக்கொள்ளும் பாததியும் சகிதம்.</p> | <p>07-Nov-2002 07-Nov-2002 07-Nov-2002</p> | <p>Sale deed</p> | <p>1. கருப்புசாமிக்கவுண்டர்</p> | <p>1. எம். கரியப்பன்</p> |
| <p>3935/2002</p> | <p>Market Value/சந்தை மதிப்பு: Rs. 22,200/-</p> | <p>PR Number/முந்தைய ஆவண எண்: 1150/ 1979</p> | | |
| <p>Document Remarks/ ஆவணக் குறிப்புகள் :</p> | <p>Prev.Doc.No.:1150/1979 (Ref:Vol.:893, Ref:Page:233)</p> | | | |
| <p>Schedule 1 Details: Property Type/சொத்தின் வகைப்பாடு: Agricultural Land Village & Street/கிராமம் மற்றும் தெரு: Kanakkampalayam, Kanakkampalayam</p> | <p>Property Extent/சொத்தின் விஸ்தீர்ணம்: 1.47 Acre Survey No./புல எண் : 197/1, 197/1B, 197/2, 197/2B</p> | | | |
| <p>Boundary Details: க.ச.1972ஏ நெக்கு (கி), க ச 1973பி. நெக்கும் (வ), க ச 1971பி நெக்கும் (மே), க ச 1972பி நெல் Ext நிறுத்திக் கொண்ட பூமிக்கும் (தெ)</p> | <p>Schedule Remarks/சொத்து விவரம் தொடர்பான குறிப்புரை: க ச 1972 நெ ப ௪ 1.24 ல் இமல் ப ௪ ௦.87 1/2 செண்ட் பூமியும் புது எண் 1972பி.</p> | | | |
| <p>Schedule 2 Details: Property Type/சொத்தின் வகைப்பாடு: House Site Village & Street/கிராமம் மற்றும் தெரு: Kanakkampalayam, Kanakkampalayam</p> | <p>Property Extent/சொத்தின் விஸ்தீர்ணம்: 0.59 1/2 Cents Survey No./புல எண் : 197/1, 197/1B, 197/2, 197/2B</p> | | | |
| <p>Boundary Details: க ச 1972பி நெ காலைக்கும் (கி), க ச 1971பி நெ காலைவில் நான் நிறுத்திக் கொண்ட பூமிக்கும் (தெ), க ச 1973பி நெ காலைக்கும் (வ), க ச 1971பி நெ காலைக்கும் (மே)</p> | <p>Schedule Remarks/சொத்து விவரம் தொடர்பான குறிப்புரை: இமல் ப ௪ ௦.59 1/2 செண்ட் பூமி பூராவும் இது தற்போது உட்பிரிவின் படி க ச 1971பி நெ காலை எண்டு கண்டுள்ளது . சூடி இரண்டு காலைகளிலும் சேர்ந்து ௪ 1.47 பூமி பூராவும் சூடி பங்கு பூமிகளுக்குச் சேர்ந்த மாபுலம் வழி நடை வண்டித் தடம் மாவகை மரவகை சகிதம்</p> | | | |
| <p>3</p> | <p>4430/2002</p> | <p>29-Nov-2002 29-Nov-2002</p> | <p>Gift</p> | <p>1. கணக்கம்பாளையம் ஊராட்சி மன்றத்திற்கு P. Shanmugam</p> |

தலைவர்/செயல் அலுவலர்
 கணக்கம்பாளையம் ஊராட்சி

| | | | | | |
|--|--|---|--|---|--|
| 29-Nov-2002 | | Market Value/சந்தை மதிப்பு: Rs. 100/- | | PR Number/முந்தைய ஆவண எண்: 3935/ 2002, 593/ 2002 | |
| Consideration Value/கைமாற்றுத் தொகை: Rs. 100/- | | This document rectified by the document R/அவினாசிபுத்தகம் 1/160342021 | | | |
| Document Remarks/ ஆவணக் குறிப்புகள் : | | Property Extent/சொத்தின் விஸ்தீர்ணம்: 2976 ச அடி | | | |
| Schedule 3 Details: Property Type/சொத்தின் வகைப்பாடு: House Site | | Survey No./புல எண் : 196/2B, 196/2B1, 196/3, 197/1, 197/1B, 197/2, 197/2B | | | |
| Village & Street/கிராமம் மற்றும் தெரு: Kanakkampalayam, Kanakkampalayam | | Schedule Remarks/சொத்து விவரம் தொடர்பான குறிப்புரை: இமல் முக்கோணவடிவமுள்ள தெரு கி மே அடி 96 கிடி தெவ அடி 62 மேடி தெவ அடி 109 ஆக 2976 ச அடி கொண்ட காலியிடம் பூராவும் ஹை முன்று தாக்குகளும் சேர்ந்து 17724 ச அடி கொண்ட மயான இடம் பூராவும் . | | | |
| Boundary Details: பின்னும் மேலே கண்ட முதல் தாக்குக்கு (மே), மேலே கண்ட 2 வது தாக்குக்கு (வ), க ச 196/2ஏ நெ காலைக்கும் (கி) | | Property Extent/சொத்தின் விஸ்தீர்ணம்: 2688 ச அடி | | | |
| Schedule 2 Details: Property Type/சொத்தின் வகைப்பாடு: House Site | | Survey No./புல எண் : 196/2B, 196/2B1, 196/3, 197/1, 197/1B, 197/2, 197/2B | | | |
| Village & Street/கிராமம் மற்றும் தெரு: Kanakkampalayam, Kanakkampalayam | | Plot No./மனை எண் : 38 | | | |
| Boundary Details: பின்னும் மேலே கண்ட தாக்குக்கும் (மே), சமிட் நெ 38 க்கும் 20 அடி ரோட்டுக்கும் (வ), கீழ்க்கண்ட தாக்குக்கு (தெ), க ச 196/2ஏ நெ காலைக்கு (கி) | | Schedule Remarks/சொத்து விவரம் தொடர்பான குறிப்புரை: இமல் இடி தெவ அடி 28 இடி கி மே அடி 96 ஆக 2688 ச அடி கொண்ட காலியிடம் பூராவும் . | | | |
| Schedule 4 Details: Property Type/சொத்தின் வகைப்பாடு: House Site | | Property Extent/சொத்தின் விஸ்தீர்ணம்: 6762 ச அடி | | | |
| Village & Street/கிராமம் மற்றும் தெரு: Kanakkampalayam, Kanakkampalayam | | Survey No./புல எண் : 196/2B, 196/2B1, 196/3, 197/1, 197/1B, 197/2, 197/2B | | | |
| Boundary Details: பின்னும் 2 நெ சமிட்டுக்கும் (வ), மயான இடத்திற்கும் (தெ), சமிட் நெ 38 டு 48 நெ சமிட்டுகளுக்கும் மற்றும் 1 நெ சமிட்டுக்கும் (கி), 20 அடி அகல சிழமேல் ரோட்டுகளுக்கும் சமிட் நெ 11, 12, 13, 14., 21 ; 22 23, 24, 31 நெ சமிட்டுகளுக்கும் (மே) | | Schedule Remarks/சொத்து விவரம் தொடர்பான குறிப்புரை: இமல் இடி கி மே அடி 23 கிடி மேடி இடி தெவ அடி 294 ஆக 6762 ச அடி கொண்ட தென்வடல் ரோடு 1 ம . | | | |
| Schedule 5 Details: Property Type/சொத்தின் வகைப்பாடு: House Site | | Property Extent/சொத்தின் விஸ்தீர்ணம்: 2750 ச அடி | | | |
| Village & Street/கிராமம் மற்றும் தெரு: Kanakkampalayam, Kanakkampalayam | | Survey No./புல எண் : 196/2B, 196/2B1, 196/3, 197/1, 197/1B, 197/2, 197/2B | | | |

P. Shan - True copy -
தலைவர்/செயல் அலுவலர்
சுமங்கம்பாளையம் உரையாட்சி