



दूरभाष: / Ph. : 0532-2569727

22

क्षेत्रीय कार्यालय, उत्तर प्रदेश प्रदूषण नियंत्रण बोर्ड
REGIONAL OFFICE, U. P. POLLUTION CONTROL BOARD

आवास विकास परिसर कालोनी, सेक्टर-10, योजना संख्या-3, इंदोली, प्रयागराज - 211019

Email-roprayagraj@uppcb.in

पत्रांक 600 799 /NGT/O.A. No. 215/2024/24-25

दिनांक 22/08/2024

To,

E-Mail

The Registrar,
The National Green Tribunal
Principal Bench,
New Delhi
E-Mail:- judicial-ngt@gov.in

Subject: Submission of response report in compliance of direction issued by Hon'ble National Green Tribunal in Original Application No. 215/2024 Ankit Tiwari Vs. ISKCON Prayagraj through its President Achyut Mohan Das alias Aditya Mittal & Ors.

Sir,

With reference to the subject mentioned above, this is to inform you that in compliance of order issued on dated 10.05.2024 by Hon'ble National Green Tribunal in Original Application No. 215/2024 Ankit Tiwari Vs. ISKCON Prayagraj through its President Achyut Mohan Das alias Aditya Mittal & Ors, the compliance report is submitted for your kind perusal and necessary action please.

Encl:-As Above.

Your's Sincerely


(Dr. S. C. Shukla) 22/8/24
Regional Officer

Copy to:-

1. Chief Environmental Officer (Circle-2), U.P. Pollution Control Board Lucknow for information.
2. Chief Law Officer, U.P. Pollution Control Board Lucknow for information.
3. Sri Pradeep Misra, Advocate on Record, Hon'ble Supreme Court/NGT, B-235, Sector-19, Noida, for perusal and necessary action please.


Regional Officer

माननीय राष्ट्रीय हरित अधिकरण, नई दिल्ली में योजित ओ०ए० संख्या 215/2024 अंकित तिवारी बनाम ईस्कॉन प्रयागराज व अन्य में पारित आदेश दिनांक 10.05.2024 के अनुपालन के सम्बन्ध में रिपोर्ट।

मा० राष्ट्रीय हरित अधिकरण, नई दिल्ली में योजित ओ०ए० संख्या 215/2024 अंकित तिवारी बनाम ईस्कॉन प्रयागराज व अन्य में दिनांक 10.05.2024 को आदेश पारित किया गया है। मा० अधिकरण द्वारा पारित आदेश के सुसंगत निम्नवत् है :-

".....1. In this Original Application, Applicant has raised the grievance that the Respondent No. 1 is carrying out unauthorized and illegal construction on the land situated in close proximity of River Yamuna and on the floodplain zone of River Yamuna. The stand of the applicant is that the construction is going on over Plot No. A/161 situated at Kasiraj Nagar, Baluaghat, Allahabad, Uttar Pradesh. The applicant present in person has pointed out that the Allahabad High Court in PIL No. 4003 of 2006 Re: Ganga Pollution Vs. State of U.P was considering the issue of illegal construction on the floodplain zone and discharge of sewage in the River Yamuna and Ganga. Applicant has also pointed out that the PIL No. 4003 of 2006 has been transferred to NGT by the Allahabad High Court by order dated 21.07.2023. In the said factual background the prayer of the applicant is to restrain the Respondent No. 1 from proceeding with the construction.

2. The OA raises substantial issue relating to compliance of the environmental norms....."

माननीय राष्ट्रीय हरित अधिकरण, नई दिल्ली में योजित ओ०ए० संख्या 215/2024 अंकित तिवारी बनाम ईस्कॉन प्रयागराज व अन्य में दिनांक 10.05.2024 के अनुपालन में स्थलीय निरीक्षण अधोहस्ताक्षरीकरण द्वारा दिनांक 16.08.2024 को किया गया। निरीक्षण के समय श्री जय प्रकाश, मेसर्स ईस्कॉन प्रयागराज के सचिव उपस्थित थे। विस्तृत निरीक्षण आख्या निम्नवत् है :-

1. मेसर्स ईस्कॉन प्रयागराज, भू-खण्ड संख्या ए/161, काशीराज नगर, बलुआ घाट, प्रयागराज में स्थित है। मेसर्स ईस्कॉन प्रयागराज नगर निगम, प्रयागराज की सीमान्तर्गत स्थित है। महाराजा काशीराज धर्म कार्य निधि, रामनगर फोर्ट, वाराणसी द्वारा 161, कटघर, बलुआघाट, प्रयागराज को मेसर्स ईस्कॉन चैरिटेबल ट्रस्ट को 51 वर्ष की अवधि हेतु दिनांक 20.02.1997 को लीज पर दी गयी है। लीज एग्रीमेन्ट की कॉपी संलग्नक-01 के रूप में संलग्न है। लीज एग्रीमेन्ट के बिन्दु संख्या 04 पर निम्नवत् उल्लेख किया गया है :-

".....4. The property leased shall be used for the purposes of building ISKCON temple and Vedic Cultural Centre and some ancillary facilities, such as, a building for a printing press to publish their literature, guest house for visitors and an office. Any other permanent construction by ISKCON on this property will require prior sanction in writing from Maharaja Kashiraj Dharma Karya Nidhi....."

2. निरीक्षण के समय मेसर्स ईस्कॉन प्रयागराज परिसर के अन्दर 03 बिल्डिंग निर्माणाधीन पायी गयी। मेसर्स ईस्कॉन प्रयागराज के सचिव द्वारा मौखिक रूप में अवगत कराया गया कि तीनों बिल्डिंग का नाम क्रमशः गंगा, यमुना एवं सरस्वती रखा गया है।
3. निरीक्षण के समय बिल्डिंग का निर्माण ग्राउण्ड फ्लोर+3 फ्लोर में किया जा रहा है। बिल्डिंग का स्ट्रक्चर लगभग पूर्ण पाया गया तथा थर्ड फ्लोर के स्तैब के ढलाई की सटरिंग का कार्य निरीक्षण के समय प्रगति पर पाया गया। उक्त भवन के फर्नीचर, फर्नीशिंग, इलेक्ट्रिकेशन, प्लम्बिंग एण्ड सेनिटेशन आदि कार्य निरीक्षण के समय तक नहीं पाया गया। निरीक्षण के समय लिये गये फोटोग्राफ्स संलग्नक-02 के रूप में संलग्न है।

4. मेसर्स ईस्कान प्रयागराज द्वारा निर्माणाधीन गंगा, यमुना एवं सरस्वती नामक बिल्डिंग के समीप का जिओ को-आर्डिनेट्स निम्नवत् पाया गया :-
- 4.1- गंगा बिल्डिंग 25.423842 लैटीट्यूड एवं 81.838898 लांगीट्यूड
 4.2- यमुना बिल्डिंग 25.424353 लैटीट्यूड एवं 81.838783 लांगीट्यूड
 4.3- सरस्वती बिल्डिंग 25.424063 लैटीट्यूड एवं 81.838831 लांगीट्यूड
5. मेसर्स ईस्कान प्रयागराज की दक्षिण दिशा में यमुना नदी की तरफ बाउण्ड्रीवॉल के समीप जिओ को-आर्डिनेट्स 25.423458 लैटीट्यूड एवं 81.839027 लांगीट्यूड पाया गया।
6. मेसर्स ईस्कान प्रयागराज द्वारा उपलब्ध कराये गये ले-आउट प्लान के अनुसार गंगा, यमुना एवं सरस्वती बिल्डिंग का कुल बिल्टअप एरिया निम्नवत् है :-
- 6.1- गंगा बिल्डिंग : बिल्टअप एरिया- 1515.09 वर्गमीटर
 6.2- यमुना बिल्डिंग : बिल्टअप एरिया- 1176.18 वर्गमीटर
 6.3- सरस्वती बिल्डिंग : बिल्टअप एरिया- 1080.86 वर्गमीटर
- इस प्रकार गंगा, यमुना एवं सरस्वती बिल्डिंग का कुल प्रस्तावित बिल्टअप एरिया 3772.13 वर्गमीटर है। ईस्कान प्रयागराज द्वारा उपलब्ध कराये गये ले-आउट प्लान संलग्नक-03 के रूप में संलग्न है।
7. यमुना नदी के उत्तर दिशा में गंगा, यमुना एवं सरस्वती बिल्डिंग का निर्माण किया जा रहा है। यमुना नदी के किनारे निर्मित सीढ़ी से लगभग 43.0 मीटर की दूरी पर गंगा बिल्डिंग तत्पश्चात् सरस्वती बिल्डिंग एवं उसके पश्चात् यमुना बिल्डिंग का निर्माण किया जा रहा है।
8. मेसर्स ईस्कान प्रयागराज के सचिव द्वारा अवगत कराया गया कि गंगा बिल्डिंग का प्रयोग श्रद्धालुओं के ठहरने तथा प्रसादम् एवं कथा सुविधा हेतु की जानी प्रस्तावित है। सरस्वती बिल्डिंग का प्रयोग कम्प्युनिटी अन्नदान किचेन (For 5000 Meals) एवं कथा व कीर्तन हेतु प्रयोग में लाया जाना प्रस्तावित है। यमुना बिल्डिंग योग शिविर, वैदिक आश्रम, भक्तों के ठहरने एवं गुरुकुल हेतु प्रयोग में लायी जानी प्रस्तावित है।
9. क्षेत्रीय कार्यालय, उ०प्र० प्रदूषण नियंत्रण बोर्ड, प्रयागराज के पत्र संख्या जी 00775/ एन०जी०टी० ओ०ए० नं० 215/2024, दिनांक 16.08.2024 के द्वारा मेसर्स ईस्कान प्रयागराज से भूमि सम्बन्धी अभिलेख, प्रयागराज विकास प्राधिकरण से स्वीकृत मानचित्र एवं सम्बन्धित विभागों से जारी अनापत्ति/अनुमति पत्र प्रेषित करने हेतु निर्देशित किया गया। मेसर्स ईस्कान प्रयागराज को प्रेषित पत्र की प्रति संलग्नक-04 के रूप में संलग्न है। मेसर्स ईस्कान प्रयागराज द्वारा अध्यक्ष, अच्युत मोहन दास उर्फ आदित्य मित्तल, ए/161, काशीराज नगर, बलुआ घाट, प्रयागराज प्रतिवादी संख्या-01 है। मेसर्स ईस्कान प्रयागराज द्वारा अपने पत्र दिनांक 22.08.2024 को क्षेत्रीय कार्यालय, उ०प्र० प्रदूषण नियंत्रण बोर्ड, प्रयागराज में उत्तर प्रेषित किया गया है, जो संलग्नक-05 के रूप में संलग्न है। मेसर्स ईस्कान प्रयागराज के पत्र दिनांक 22.08.2024 में उल्लेख किया गया है कि मेसर्स ईस्कान प्रयागराज से जनित सीवेज को नगर निगम की सीवर में निस्तारित किया जाता है, जो अन्ततः नगर निगम, प्रयागराज द्वारा नैनी में स्थापित 80 एम०एल०डी० क्षमता के एस०टी०पी० के माध्यम से ट्रीट किया जाता है।
10. क्षेत्रीय कार्यालय, उ०प्र० प्रदूषण नियंत्रण बोर्ड, प्रयागराज के पत्र संख्या जी 00776/ एन०जी०टी० ओ०ए० नं० 215/2024, दिनांक 16.08.2024 के द्वारा प्रयागराज विकास प्राधिकरण को मेसर्स ईस्कान प्रयागराज के निर्माणाधीन भवन के सम्बन्ध में रिपोर्ट मांगी गयी है। रिपोर्ट प्रयागराज विकास प्राधिकरण से अपेक्षित है तथा प्रयागराज विकास प्राधिकरण प्रश्नगत प्रकरण में प्रतिवादी संख्या-04 के रूप में है। प्रयागराज विकास प्राधिकरण को प्रेषित पत्र की प्रति संलग्नक-06 के रूप में अवलोकनार्थ संलग्न है।




11. क्षेत्रीय कार्यालय, उ०प्र० प्रदूषण नियंत्रण बोर्ड, प्रयागराज के पत्र संख्या जी 00784/एन०जी०टी० ओ०ए० नं० 215/2024, दिनांक 20.08.2024 के द्वारा यमुना नदी एवं गंगा नदी प्रयागराज के फ्लड प्लेन जोन डिमार्केशन के सम्बन्ध में अधिशासी अभियन्ता, बाढ़ कार्य खण्ड, सिंचाई विभाग, प्रयागराज से आख्या मांगी गयी। सिंचाई विभाग को प्रेषित पत्र की प्रति संलग्नक-07 के रूप में अवलोकनार्थ संलग्न है। अधिशासी अभियन्ता, बाढ़ कार्य खण्ड, प्रयागराज के पत्र संख्या 1644/बाकाखप्र/कोर्ट केस/दिनांक : 21.08.2024 के माध्यम से आख्या प्रेषित की गयी है (संलग्नक-08), जिसमें निम्नवत् तथ्यों का उल्लेख किया गया है :-
- ".....1. गंगा नदी के किनारों की गणना फ्लड प्लेन जोन के अनुसार ही की जायेगी। फ्लड प्लेन जोन की परिभाषा प्रमुख अभियन्ता, सिंचाई एवं जल संसाधन विभाग उ०प्र०, लखनऊ के पत्रांक 38/काप्रअ/यूनिट-9/अनिम-3, दिनांक 15.01.2015 के अनुसार की जायेगी :-

- जहाँ नदी के दोनो ओर मर्जिनल तटबंध निर्मित हैं, ऐसे स्थानों पर दो तटबंध के मध्य का क्षेत्र।
- जहाँ नदी के दोनो ओर मर्जिनल तटबंध निर्मित नहीं हैं, ऐसे स्थानों पर शहरी क्षेत्रों में 1:50 आढ़ आर्वत का डूब क्षेत्र एवं ग्रामीण क्षेत्रों में 1:25 बाढ़ आर्वत का डूब क्षेत्र।

वर्तमान में प्रयागराज में यमुना नदी में सिंचाई विभाग द्वारा कोई फ्लड प्लेन निर्धारित नहीं किया गया है।....."

12. मेसर्स ईस्कान प्रयागराज के सचिव द्वारा निरीक्षण के समय मौखिक रूप से अवगत कराया गया कि संस्था से जनित सॉलिड वेस्ट का समुचित निस्तारण प्रयागराज नगर निगम, प्रयागराज द्वारा कराया जाता है। निरीक्षण के समय मेसर्स ईस्कान प्रयागराज से सीवेज यमुना नदी में निस्तारित होता हुआ नहीं पाया गया।
13. क्षेत्रीय कार्यालय, उ०प्र० प्रदूषण नियंत्रण बोर्ड, प्रयागराज के पत्र संख्या जी 00795/एन०जी०टी० ओ०ए० नं० 215/2024, दिनांक 21.08.2024 द्वारा मेसर्स ईस्कान प्रयागराज से जनित सीवेज के निस्तारण एवं ट्रीटमेंट के सम्बन्ध में गंगा प्रदूषण नियंत्रण इकाई, उ०प्र० जल निगम (ग्रामीण), प्रयागराज से रिपोर्ट मांगी गयी थी, जो संलग्नक-09 के रूप में संलग्न है। गंगा प्रदूषण नियंत्रण इकाई, उ०प्र० जल निगम (ग्रामीण), प्रयागराज के पत्र संख्या 1184/एन०जी०टी०/10, दिनांक 22.08.2024 (संलग्नक-10) के द्वारा सूचित किया गया है कि बलुआघाट क्षेत्र में सीवर नेटवर्क से सीवेज 80 एम०एल०डी० गऊघाट पम्पिंग स्टेशन के माध्यम से पम्पिंग करते हुए 80 एम०एल०डी० नैनी एस०टी०पी० में शोधित किया जाता है।
14. मेसर्स ईस्कान प्रयागराज, ए/161, काशीराज नगर, बलुआ घाट, प्रयागराज परिसर में गंगा, यमुना एवं सरस्वती भवन के निर्माण हेतु राज्य प्रदूषण नियंत्रण बोर्ड से स्थापनार्थ सहमति (Consent to Establish) निर्गत नहीं है।

उक्त रिपोर्ट आपके अवलोकनार्थ एवं आवश्यक कार्यवाही हेतु सादर प्रेषित है।

(कौशल कुमार)

सहायक पर्यावरण अभियन्ता
उ०प्र० प्रदूषण नियंत्रण बोर्ड,
प्रयागराज

(डॉ० रश्मि शुकला)

क्षेत्रीय अधिकारी
उ०प्र० प्रदूषण नियंत्रण बोर्ड,
प्रयागराज



Shiv Nath Pandey



S. L. Mishra
S.L. Mishra

Md. Karam Singh

Maharaja Singh
Shyam Lal Das

Krishna Narain

THIS AGREEMENT OF LEASE executed this 20th day of February 1997 by Maharaja Kashiraj Dharma Karya Nidhi, Ramnagar Fort, Varanasi through Board of Trustees consisting of (1) M.H. Maharaja V.N. Singh, Chairman (1) M.K. Anant Narain Singh, Managing Trustee (3) Sri Govind Narain (4) Sri B.K. Bhattacharya and (5) Pt. Shyamdhari Misra, through their attorney Sri Shiv Nath Pandey hereinafter called after 1st party (which terms unless excluded shall include its heirs successors and assigns).

IN FAVOUR OF

The International Society for Krishna Consciousness founded by acharya His Divine Grace Shrimat A.C. Bhakti Vendanta Swami Prabhupada i.e. ISKCON, Charitable Trust registered under the Societies Registration Act, 1860 and the Bombay Public Trust Act 1956 through Madhai Das

Madhai Das

Maharaja Singh

Shiv Nath Pandey

220

13

Pray

no 293 ता 20/2/1997 सन् १९९७

गणेश शिव मठ

हस्ताक्षरित हो

विष्णु-सुबल शिवानी परिसर (उ.नि. बायाँतय)

भा.नं 387

10/1/97

30000	20000	50000	शुद्ध
बापको/श्री	श्री विनायक पाठिक		1000
पत्नी/श्री	श्री विनायक पाठिक		
पता	सुभाष चण्डिका		
संस्था	शिव मठ		
संस्था	शिव मठ		
संस्था	शिव मठ		

1574195

Shiva Nath Pa...

शिव मठ

शिव मठ, सुभाष चण्डिका, काठमाडौं

शिव मठ, सुभाष चण्डिका, काठमाडौं

शिव मठ, सुभाष चण्डिका, काठमाडौं

1574195

Shiva Nath Pa... Mecharan


Sang...

Mecharan

1574195

शिव मठ

शिव मठ

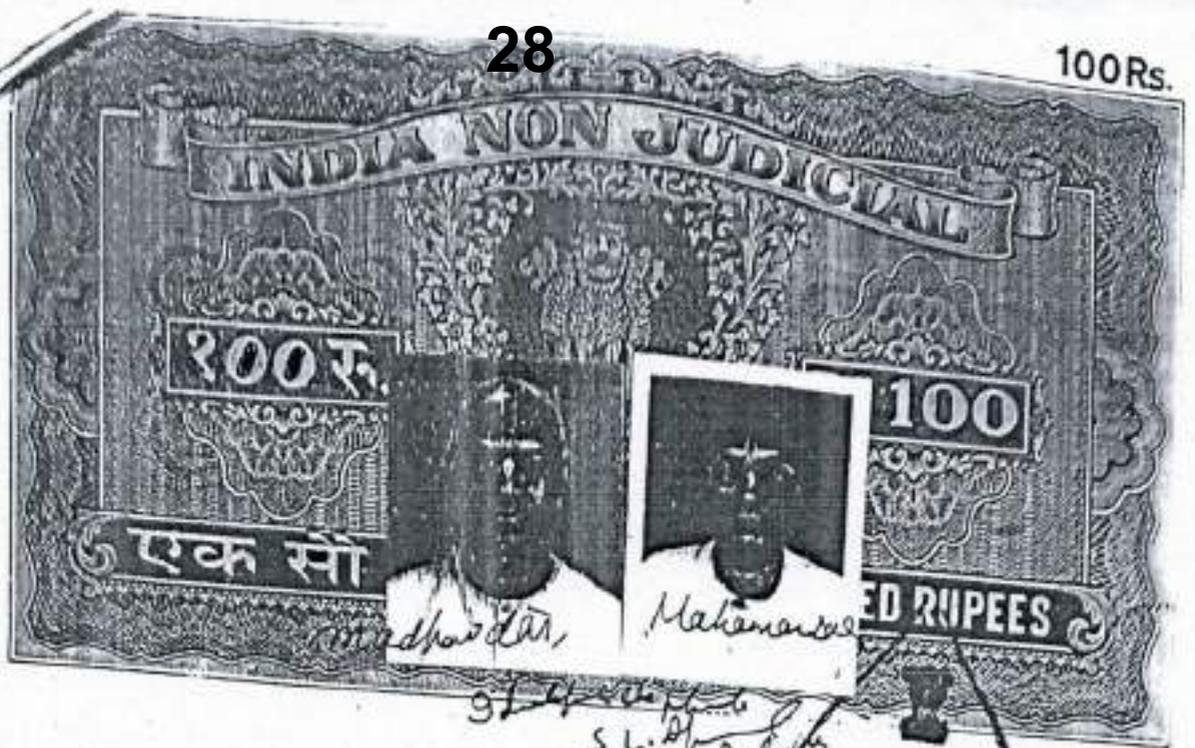

- 2 -

Brahmachary and Mahamandas Adhikari President of Allahabad Unit and Brindavan Unit of ISKCON situated at 161 Balua Ghat Katghar Allahabad hereinafter called the Second party (which terms unless excluded shall include its heirs successors and assigns).

WHEREAS the Second party with desire to build a Krishna temple on the banks of the Yamuna River and to establish the centre for study of vedic Culture on the pattern of the ancestors of Kashiraj family including His Highness Maharaja Benares Dr. Vibhuti Narain Singh, approached Maharaja Kashiraj Dharma Karya Nidhi 1st part, which has been created for the purposes of carrying out the religious and charitable objects for the benefit of the Hindu public and accordingly the 1st party agreed to provide open land situated in the Western side of Yamuna Mahal Raja Benares Kothi, Municipal No. 161 Katghar, Balua Ghat Allahabad, situated on the bank of the Yamuna River

Madhai dā Mahamandas
Shri Milk Pan. of

Handwritten notes:
 - Shri Narain Singh
 - Shri Mahamandas
 - Shri Vibhuti Narain Singh
 - Shri Kashiraj Dharma Karya Nidhi
 - Shri Milk Pan. of



- 3 -

for the purpose of building temple and for developing
 vaidic Cultural Centre and whereas the land has been
 described in Schedule and demarcated in colour in the
 map annexed, the vacant possession over the said land
 has been delivered to the Second party by the 1st party.

WHEREAS the 1st party and Second party have mutually
 settled the terms of the lease.

NOW THIS AGREEMENT WITNESSETH AS FOLLOWS:

1. The property is to be given to ISKCON on lease
 for 51 years on a taken lease money of Rs.101/- per year.
 The lease could be renewed for a further period on
 mutually acceptable terms.

2. The ownership of the property will remain with
 Maharaja Kashiraj Dharma Karya Nidhi, ISKCON Charitable
 Trust will be a lessee of Maharaja Kashiraj Dharma Karya
 Nidhi.

3. All taxes and all other outgoes will be in the
 name of Maharaja Kashiraj Dharma Karya Nidhi and the
 liability for their payment shall be on ISKCON during
 the period of the lease and the payment shall be made
 by ISKCON on behalf of Maharaja Kashiraj Dharma Karya
 Nidhi.

Mahadevi Kashi Singh
Pran Nath Singh

Mahadevi Kashi Singh
Pran Nath Singh

m.

410

295 20/2/1977
नं० ता० मर

महाराष्ट्र सरकार

साक्षरता विभाग
इस विभाग के अंतर्गत

विश्वविद्यालय, मुंबई (उ.वि. वास्तव्य)

भाषा विभाग

क्र० सं० 387



15/1/1977

- 4 -

4. The property leased shall be used for the purposes of building ISKCON temple and Vedic Cultural Centre and some ancillary facilities, such as, a building for a printing press to publish their literature, guest house for visitors and an office. Any other permanent construction by ISKCON on this property will require prior sanction in writing from Maharaja Kashiraj Dharma Karya Nidhi .

5. The trustees of Maharaja Kashiraj Dharma Karya Nidhi or any person authorised by the Trustees shall have the right of entry on this leased property for the purposes of inspection to ensure the valid and proper use of the property by the ISKCON Charitable Trust.

6. The right of Maharaja Kashiraj Dharma Karya Nidhi to manage the affairs of this property will revert back to Maharaj Kashiraj Dharma Karya Nidhi in case the ISKCON Charitable Trust decides not to carry on the purpose of the lease or any ground or violates the conditions of the lease and the lease will be automatically deemed to be revoked.

7. In the management body constituted for the management of the Temple and the Vedic Cultural Centre and their affairs, there shall be included two nominees of the president of the Maharaja Kashiraj Dharma Karya Nidhi.

Madhai dās Mahamandari
Shri Nath Puri

Witness: Harihar Singh Pradharam Singh

Shyam Lal Sharma

- 5 -

8. In case any dispute arises between the two Trustees, viz. ISKCON Charitable Trust and Maharaja Kashiraj Dharm Karya Nidhi, the dispute shall be referred for arbitration, to a retired judge of the Allahabad High Court on the basis of mutual agreement and the cost of the arbitration shall be borne by ISKCON Charitable Trust. The decision given in the arbitration shall be final and binding on both the Trustees.

On behalf of the 1st party Sri S.N. Pandey Trust Manager and on behalf of the Second party Sri Madhai Das and Mahaman Das Adhikari ← Prabhu President of Local Unit of Allahabad ISKCON have signed this agreement after fully understanding the contents and implication of this agreement before the attesting witnesses this the 20 day of February 1997.

SCHEDULE OF PROPERTY

Western part of Jamuna Mahal Katghar Baluaghat Municipal No. 161 Katghar Baluaghat plot 124 M, 125 M which has been bounded by a boundary wall built from the outer wall of main Yamuna Mahal leaving 30 feet land including the constructed rooms in the north side attached with main Yamuna Mahal and eastern boundary wall straight from North to South from outer wall of Bathroom attached with Jamuna Mahal and the South the bank of Yamuna River over which the old boundry of old

madhai dās Mahamanter
Shiva Nath Paucy

Prabhu
Sri S.N. Pandey

Prabhu

Prabhu

Prabhu
Sri S.N. Pandey

Prabhu

Prabhu
Sri S.N. Pandey

- 6 -

Yauna Mahal exist, in the west Road and the houses of other persons exist, the land has been shown with red colour.

Note:- On page 5 above line 11 words "and Mahaman Das Adhikari" be added.

WITNESSES:

FIRST PARTY

1. S.L. Ajawar
Rambh
2. M.K. Anand Singh
Adi

Drafted by: S.L. Ajawar Rambh

Typed by: R.K. Sankar

Anant Narain Singh
Kamal Das
Shyam Dhebar

Bhuli Narain Singh

Madhai Das
Maharaj Das

Shivaram Paul

Faint, illegible text at the top of the page, possibly bleed-through from the reverse side.

15-4-99

150 32 1120 774
किन्ना भया। 50

Signature: *Risham...*
दिनीर
प्रमाणित





मेसर्स ईस्कान प्रयागराज, भू-खण्ड संख्या ए/161, काशीराज नगर, बलुआ घाट, प्रयागराज परिसर में निर्माणाधीन गंगा बिल्डिंग से लिये गये फोटोग्राफ




मेसर्स ईस्कान प्रयागराज, भू-खण्ड संख्या ए/161, काशीराज नगर, बलुआ घाट, प्रयागराज के दक्षिण दिशा में यमुना नदी के तरफ बारण्डी वॉल से लिये गये फोटोग्राफ



मेसर्स ईस्कान प्रयागराज, भू-खण्ड संख्या ए/161, काशीराज नगर, बलुआ घाट, प्रयागराज परिसर में निर्माणाधीन सरस्वती बिल्डिंग से लिये गये फोटोग्राफ




मेसर्स ईस्कान प्रयागराज, भू-खण्ड संख्या ए/181, काशीराज नगर, बलुआ घाट, प्रयागराज परिसर में निर्माणाधीन यमुना बिल्डिंग से लिये गये फोटोग्राफ

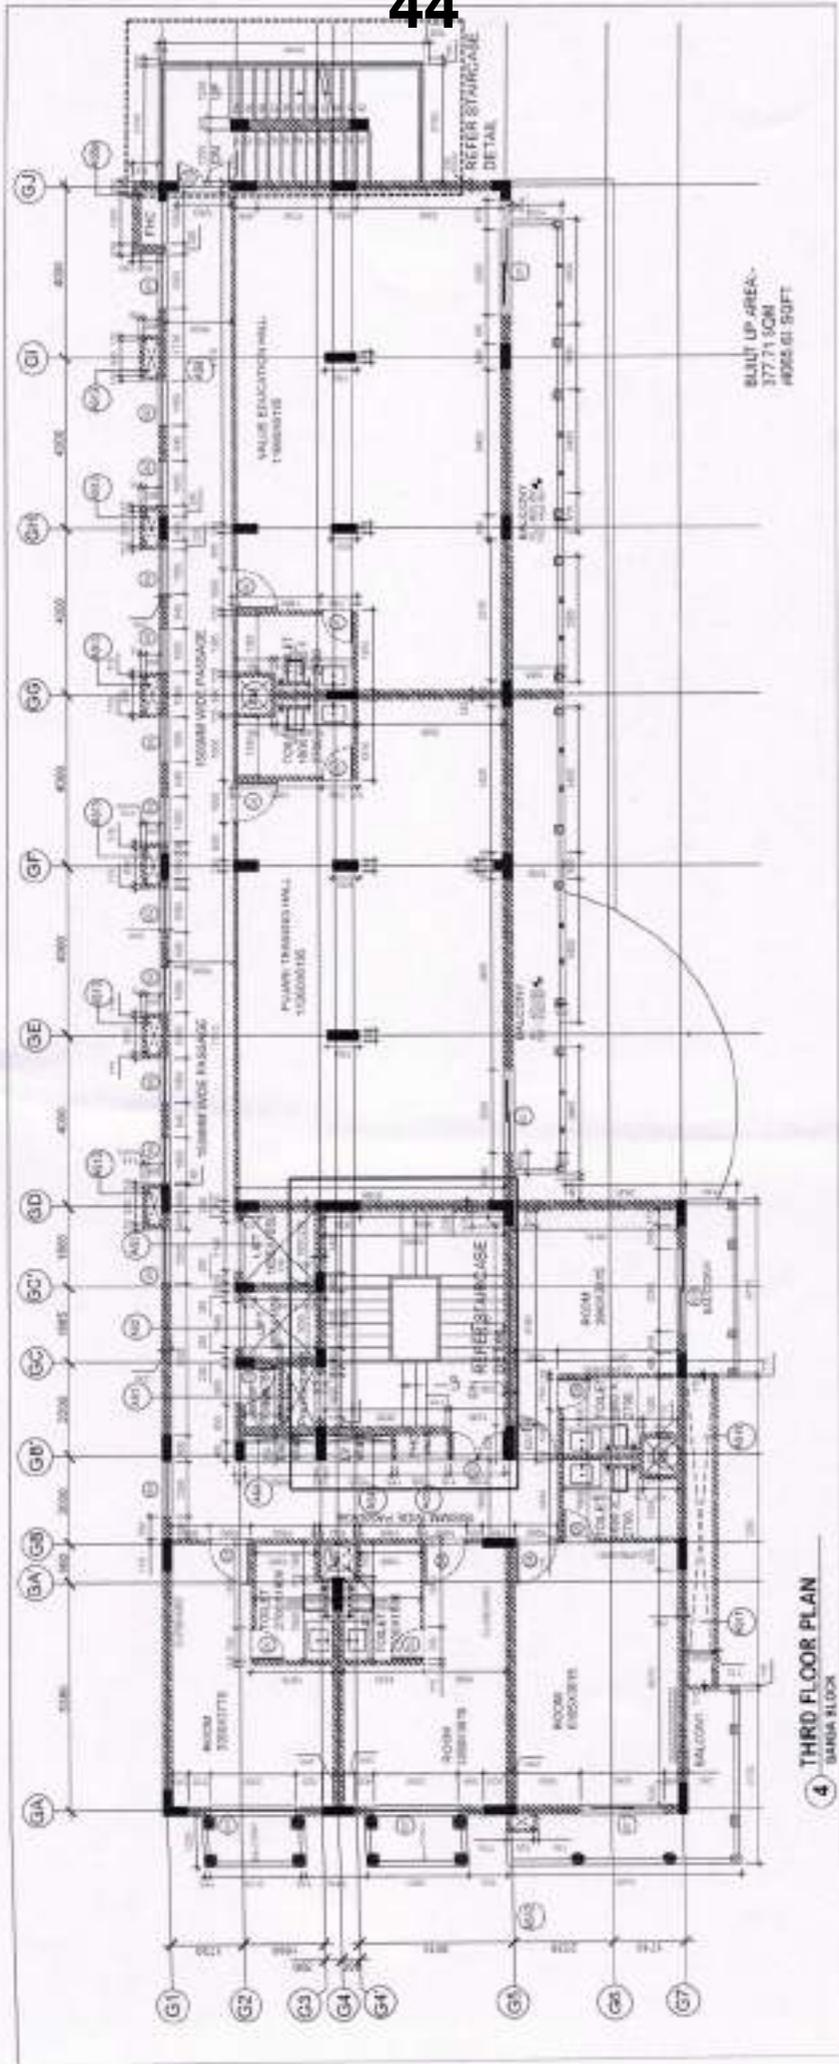


4 THRD FLOOR PLAN
BARUA BLOCK

Handwritten signature or initials in blue ink.

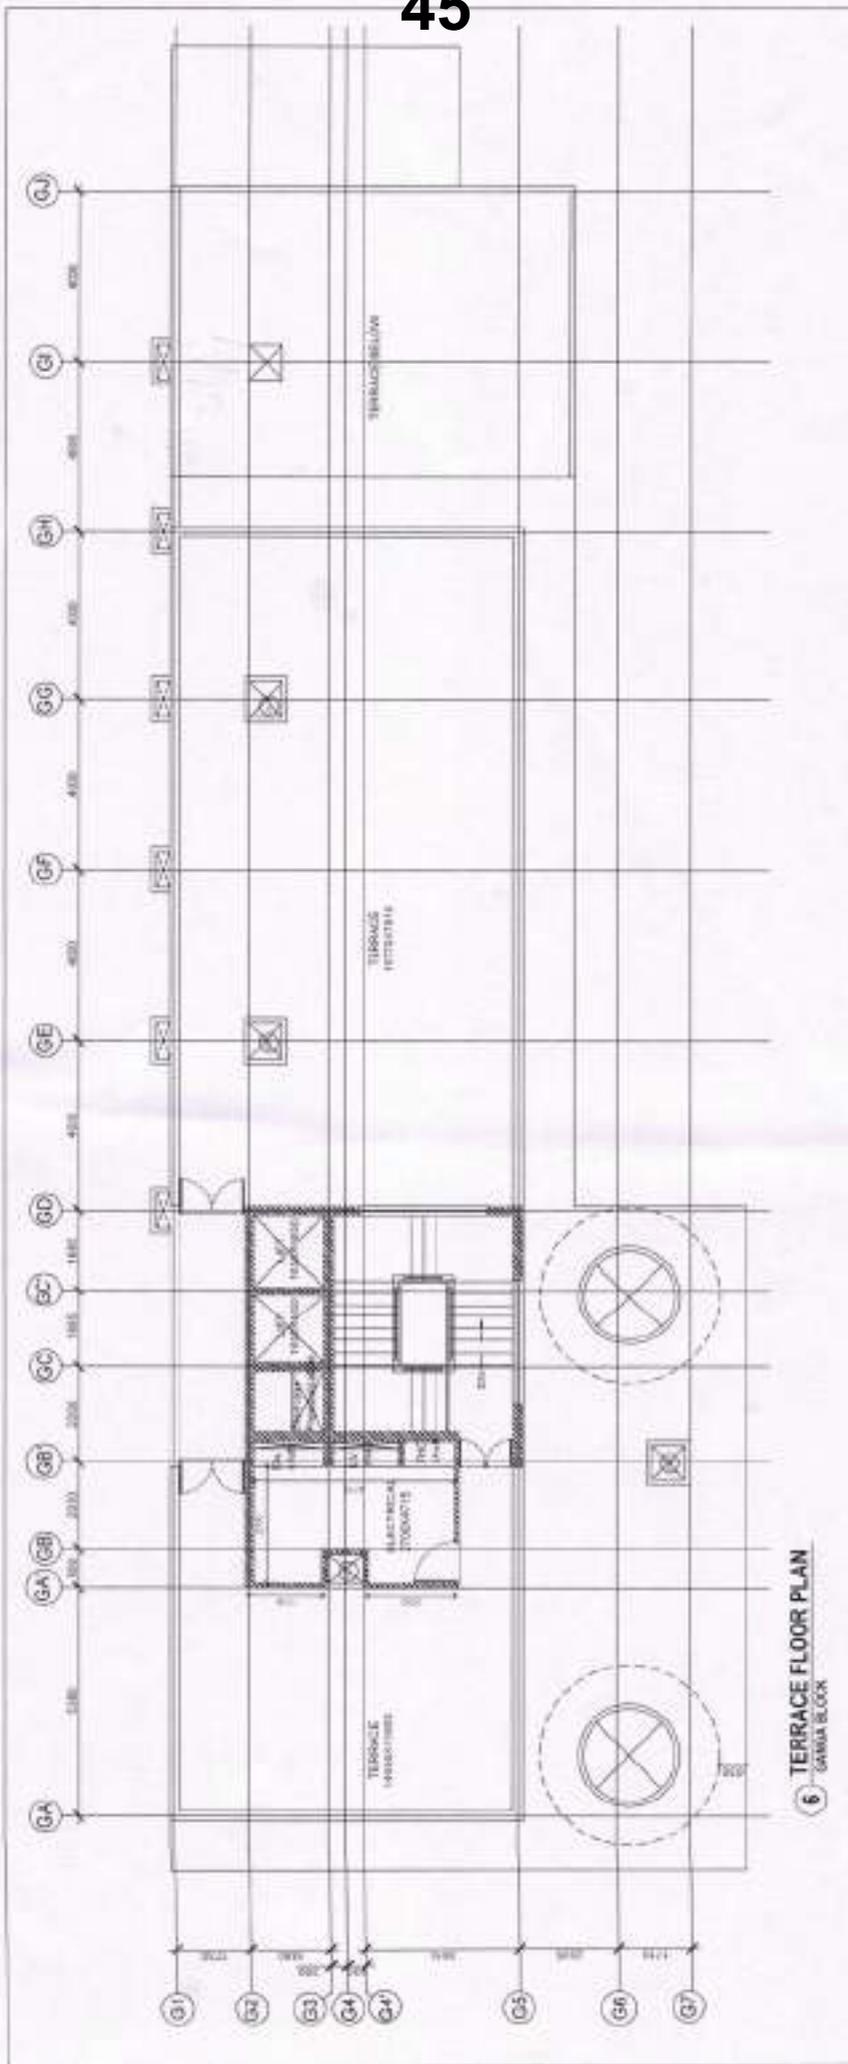

~~Wok~~
Wok Kumar Kughwaha
for IS/KON
Rozgany


(Yamuna)

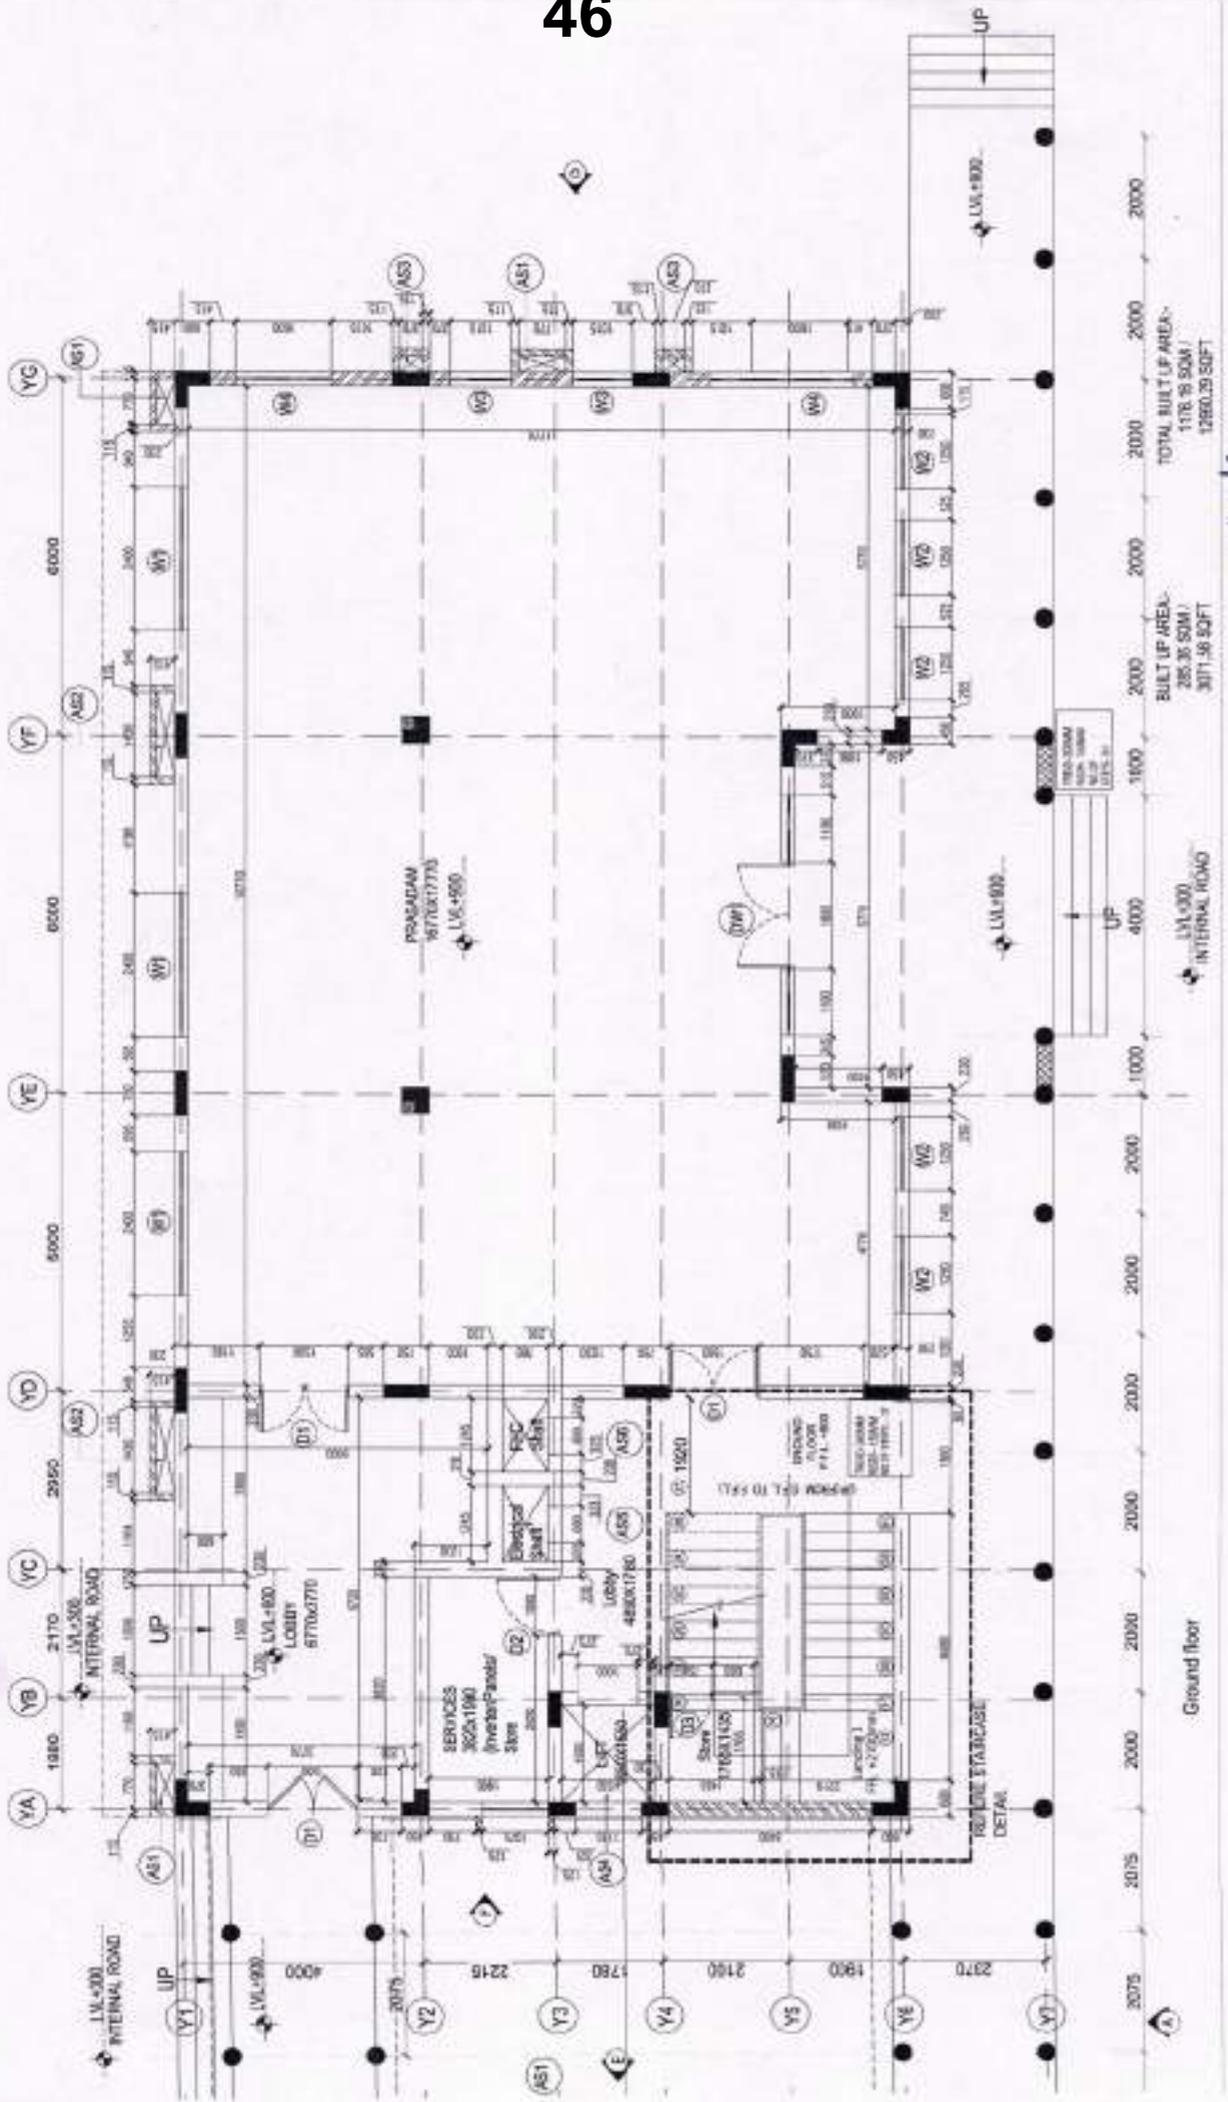

Ground floor

V. Subek


(Yamuna)

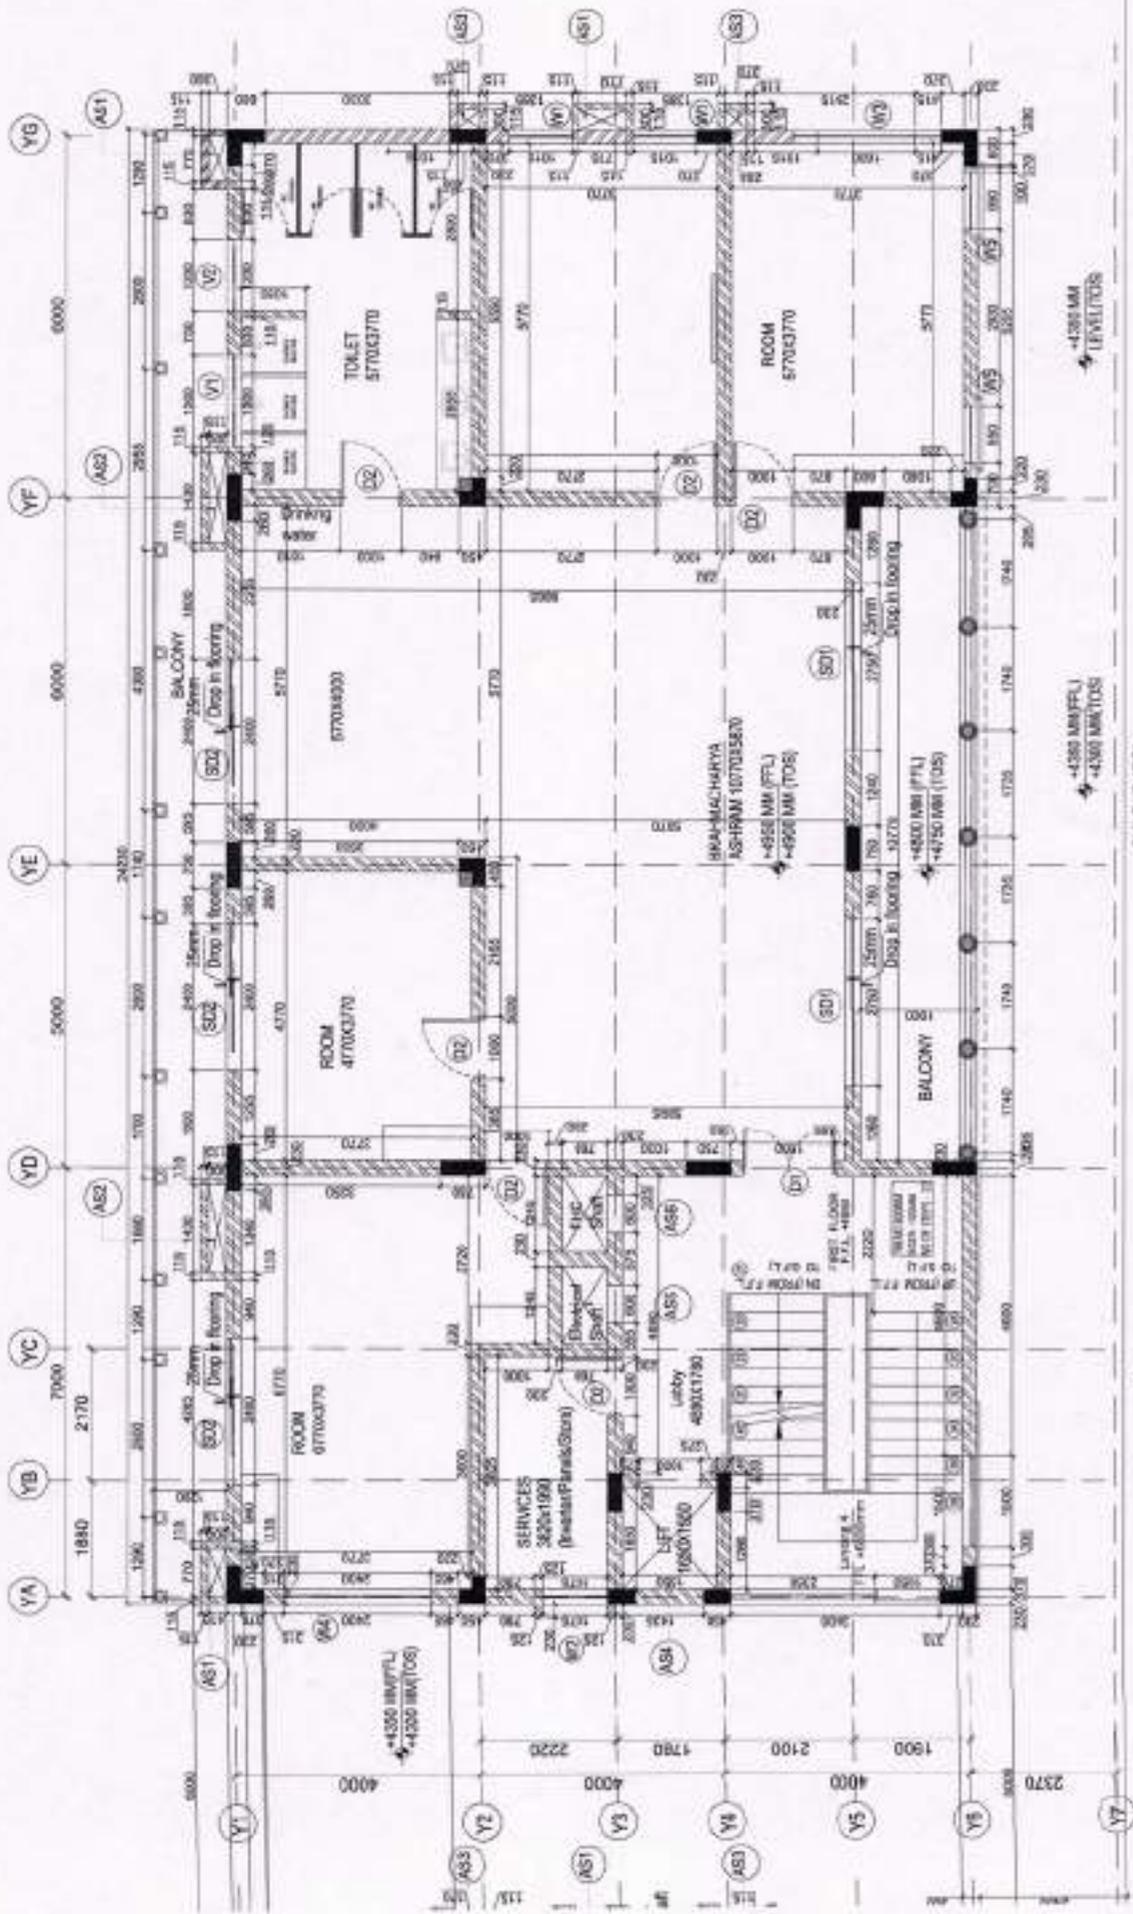

First floor

Shakti

(Yamuna)

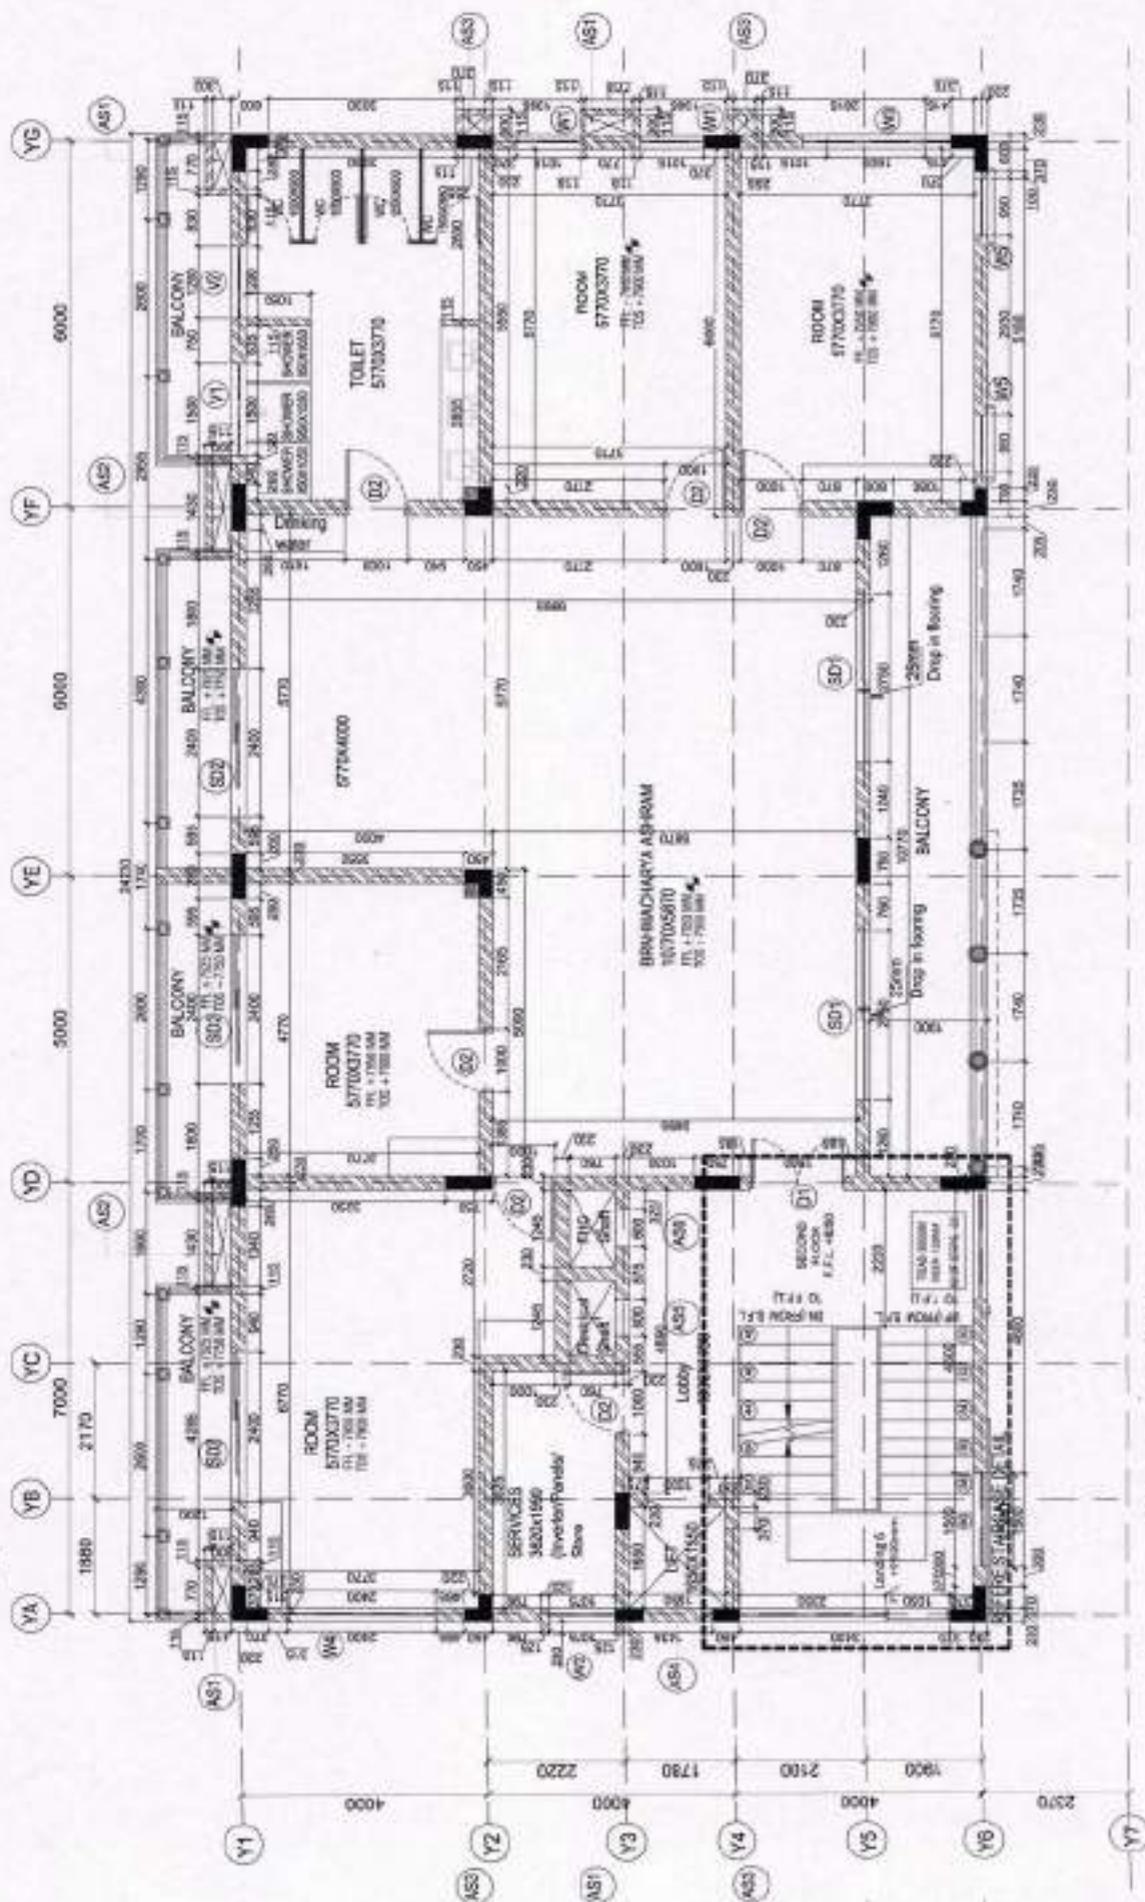


Archi

BUILT UP AREA -
298.94 SQM /
3198.23 SQFT


Second floor

(Yamuna)

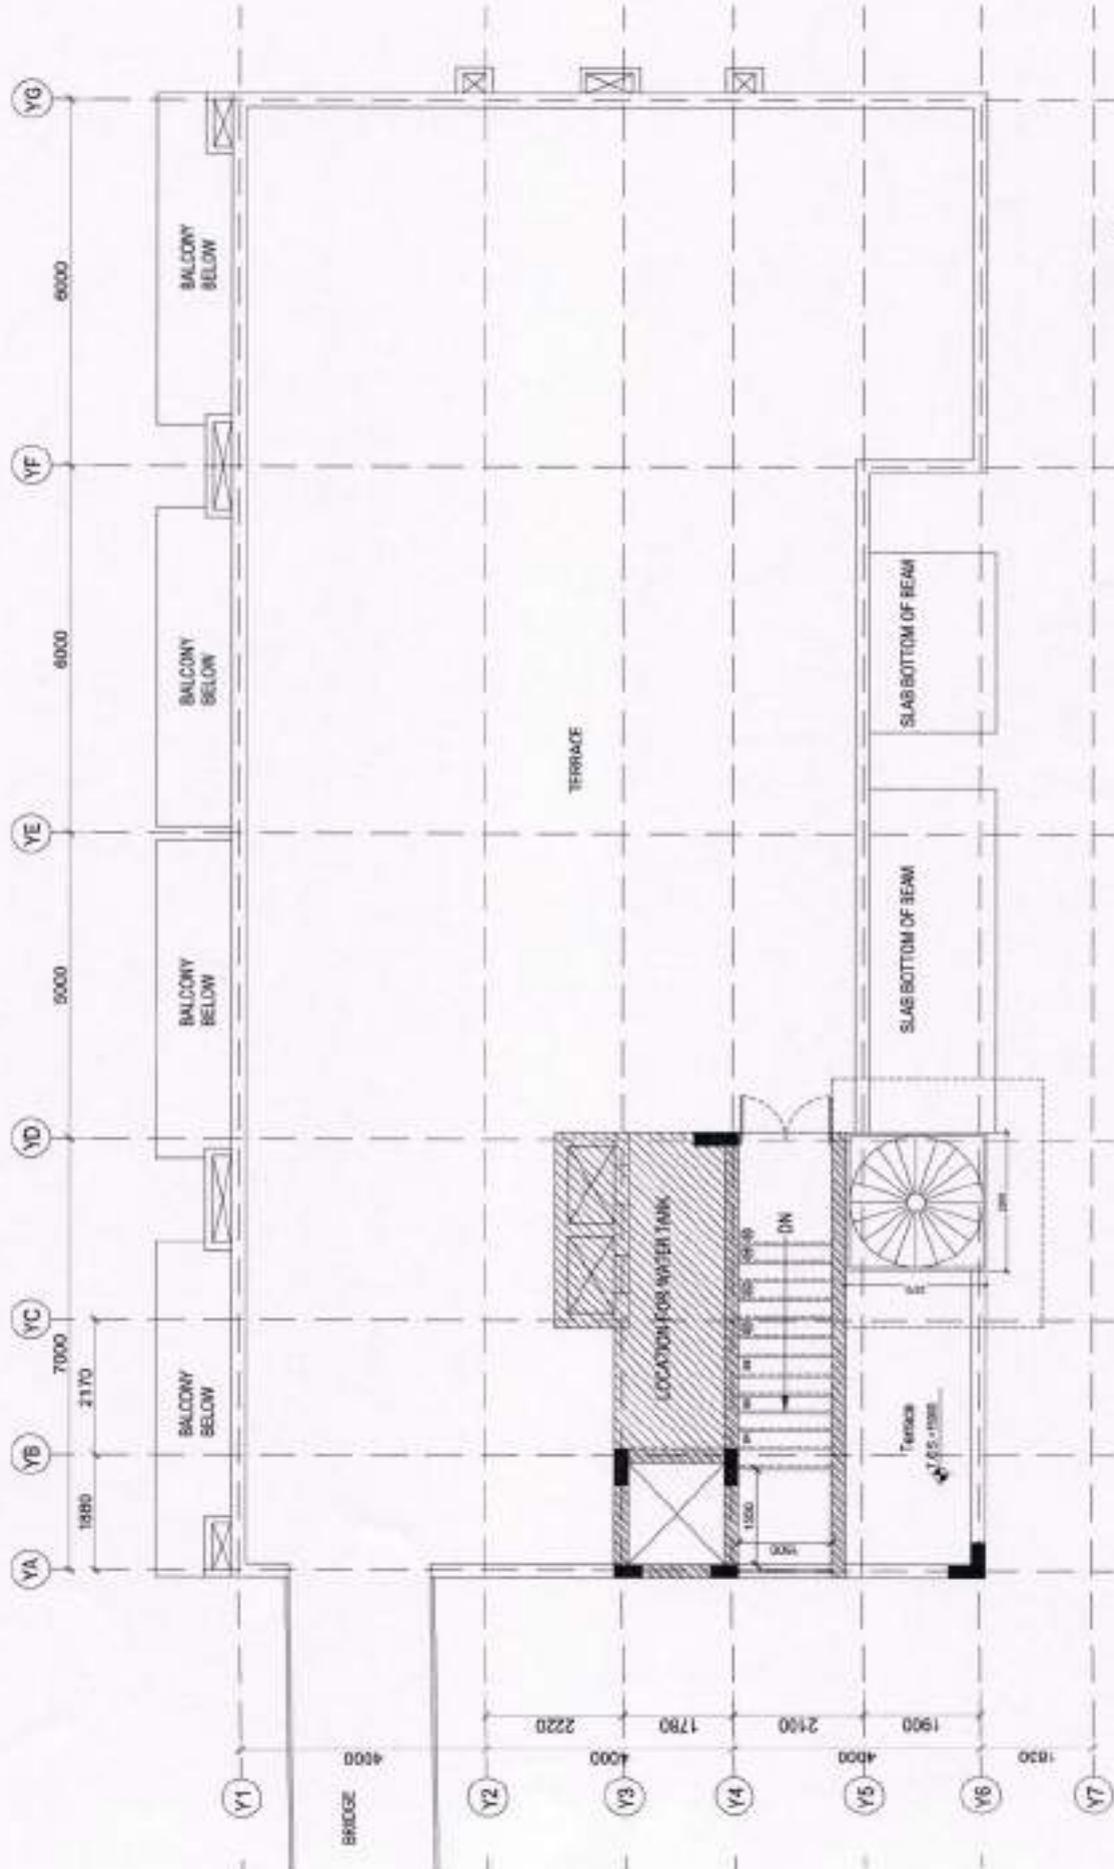

Terrace level plan

(Yamuna)

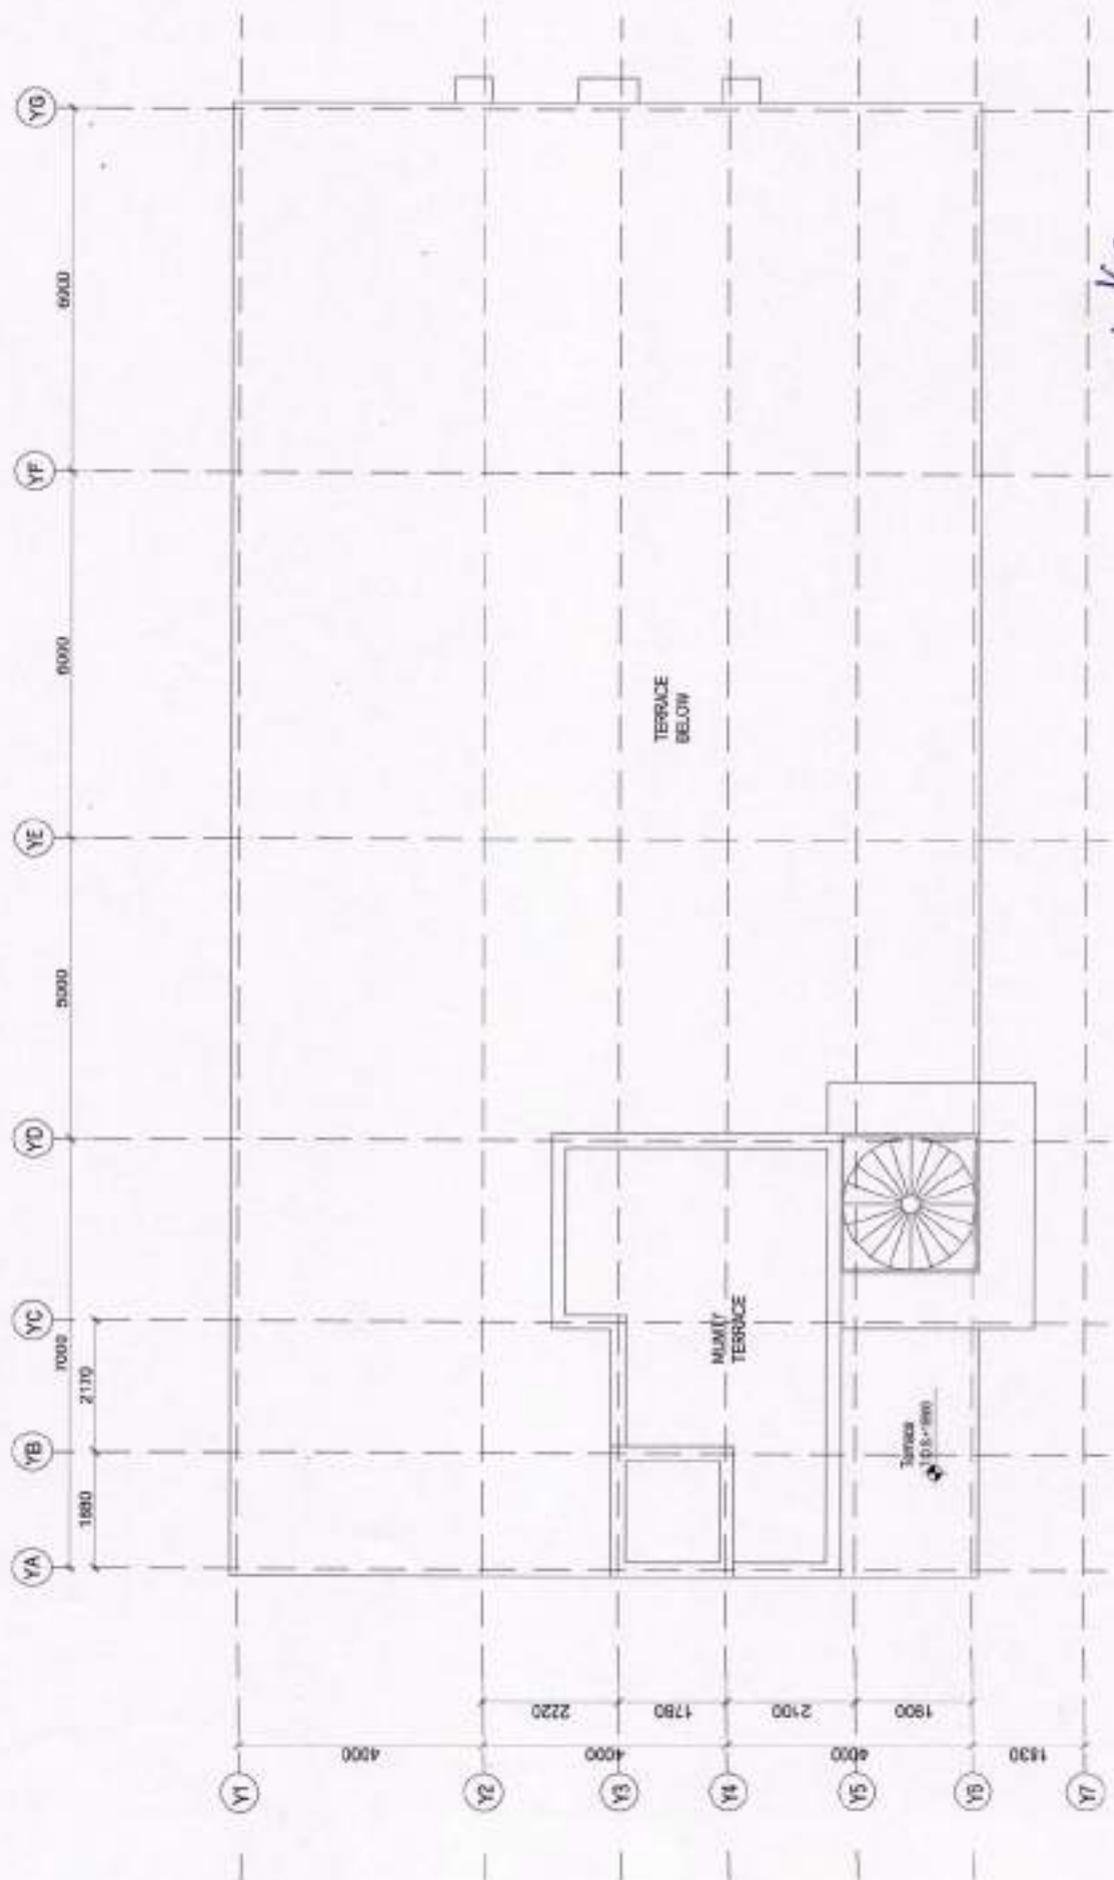


Abokz
 Mumty Kumbh Kumbhakar
 FOR ISKCON Barsingpur

Mumty level plan

(saraswati)

52

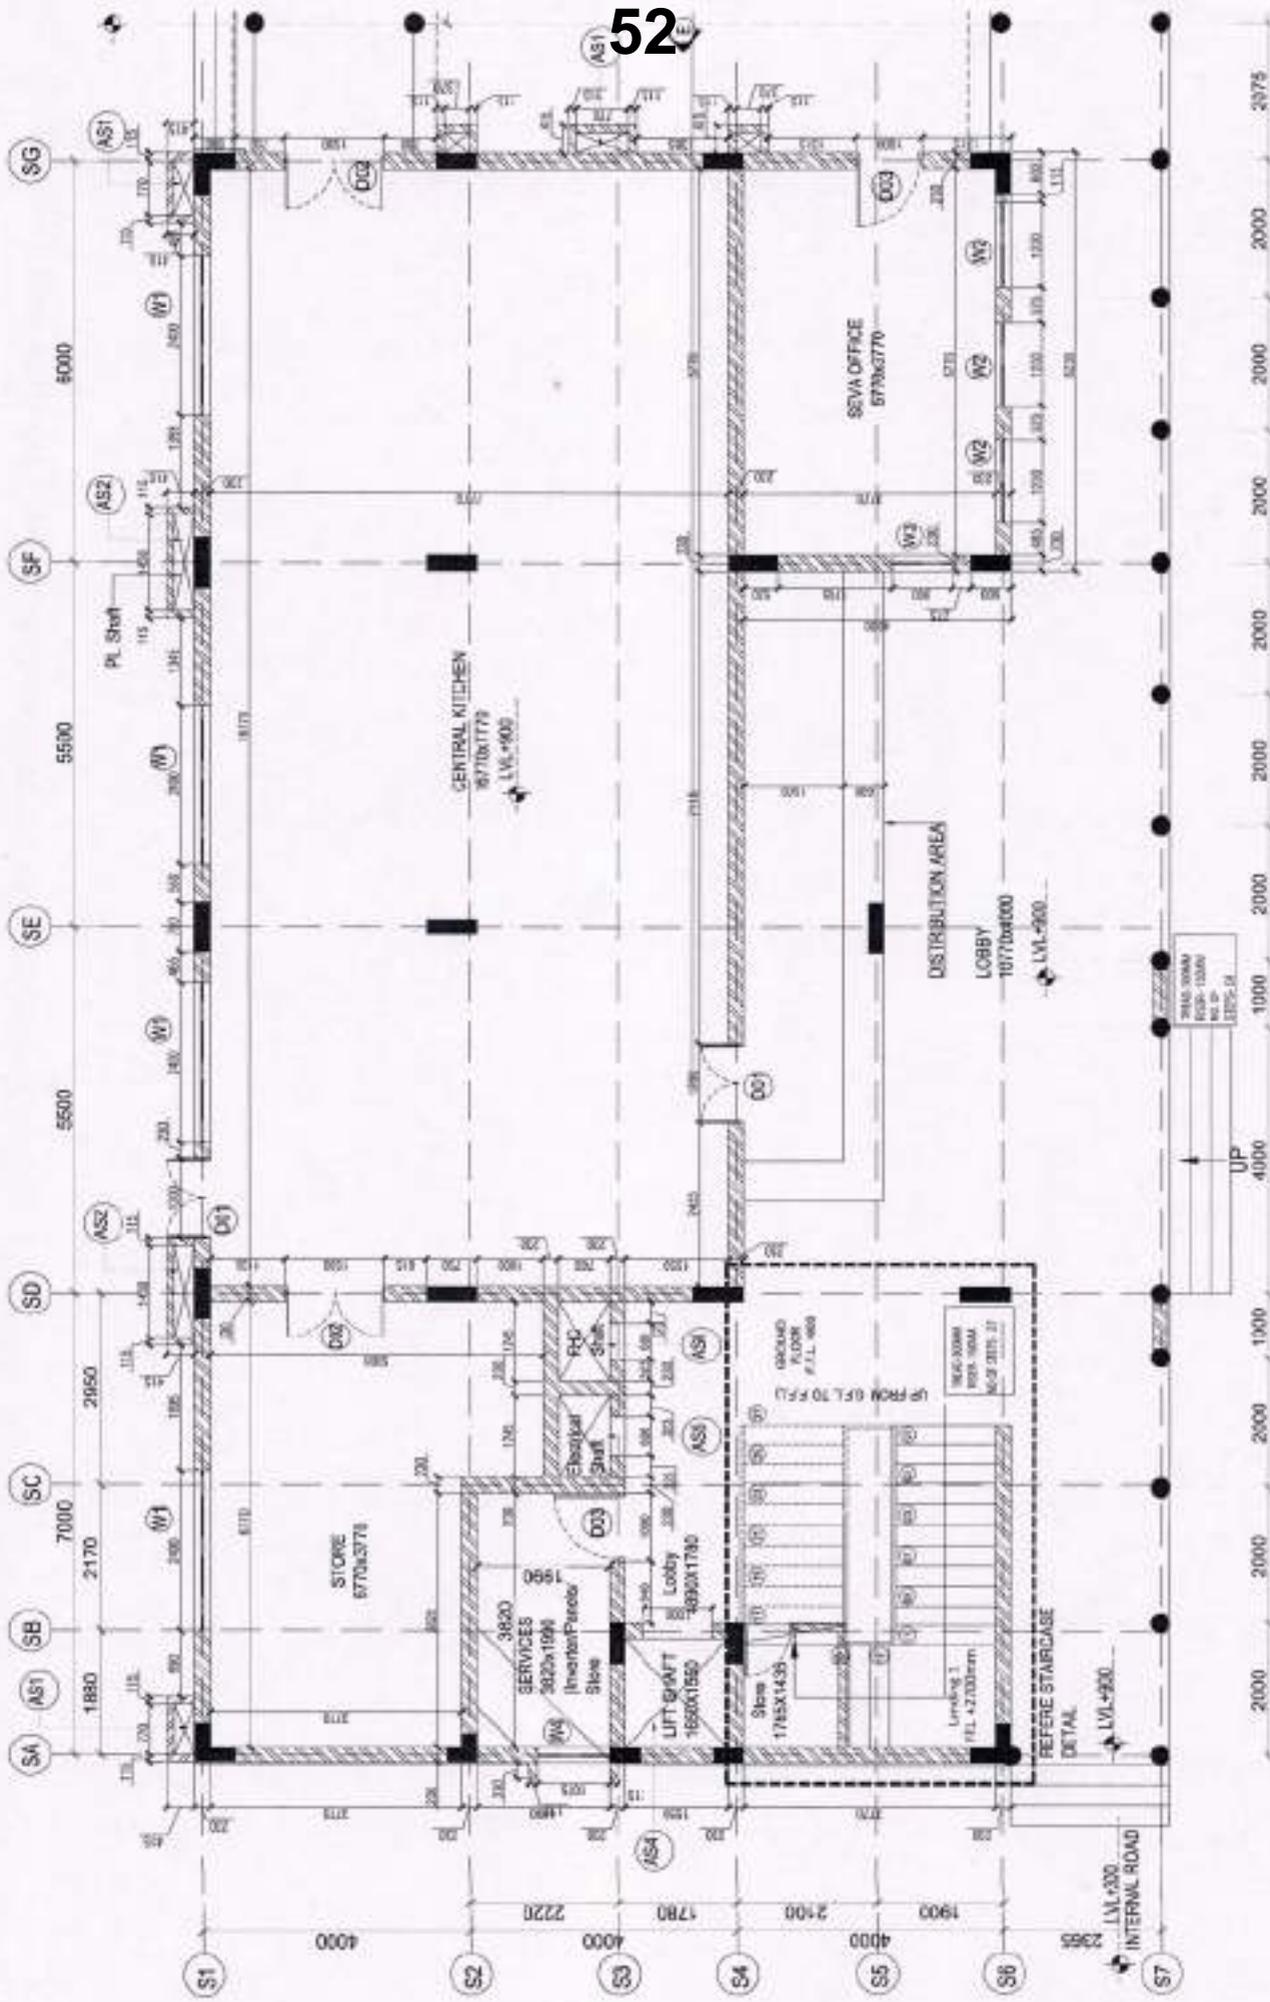

BUILT UP AREA:
253.25 SQM /
2725.96 SQFT

TOTAL BUILT UP AREA:
1030.86 SQM /
11164.28 SQFT

LVL+300
INTERNAL ROAD

Ground floor

UP
4000

LVL+300
INTERNAL ROAD


2385

Handwritten signature/initials



(saraswati)

55

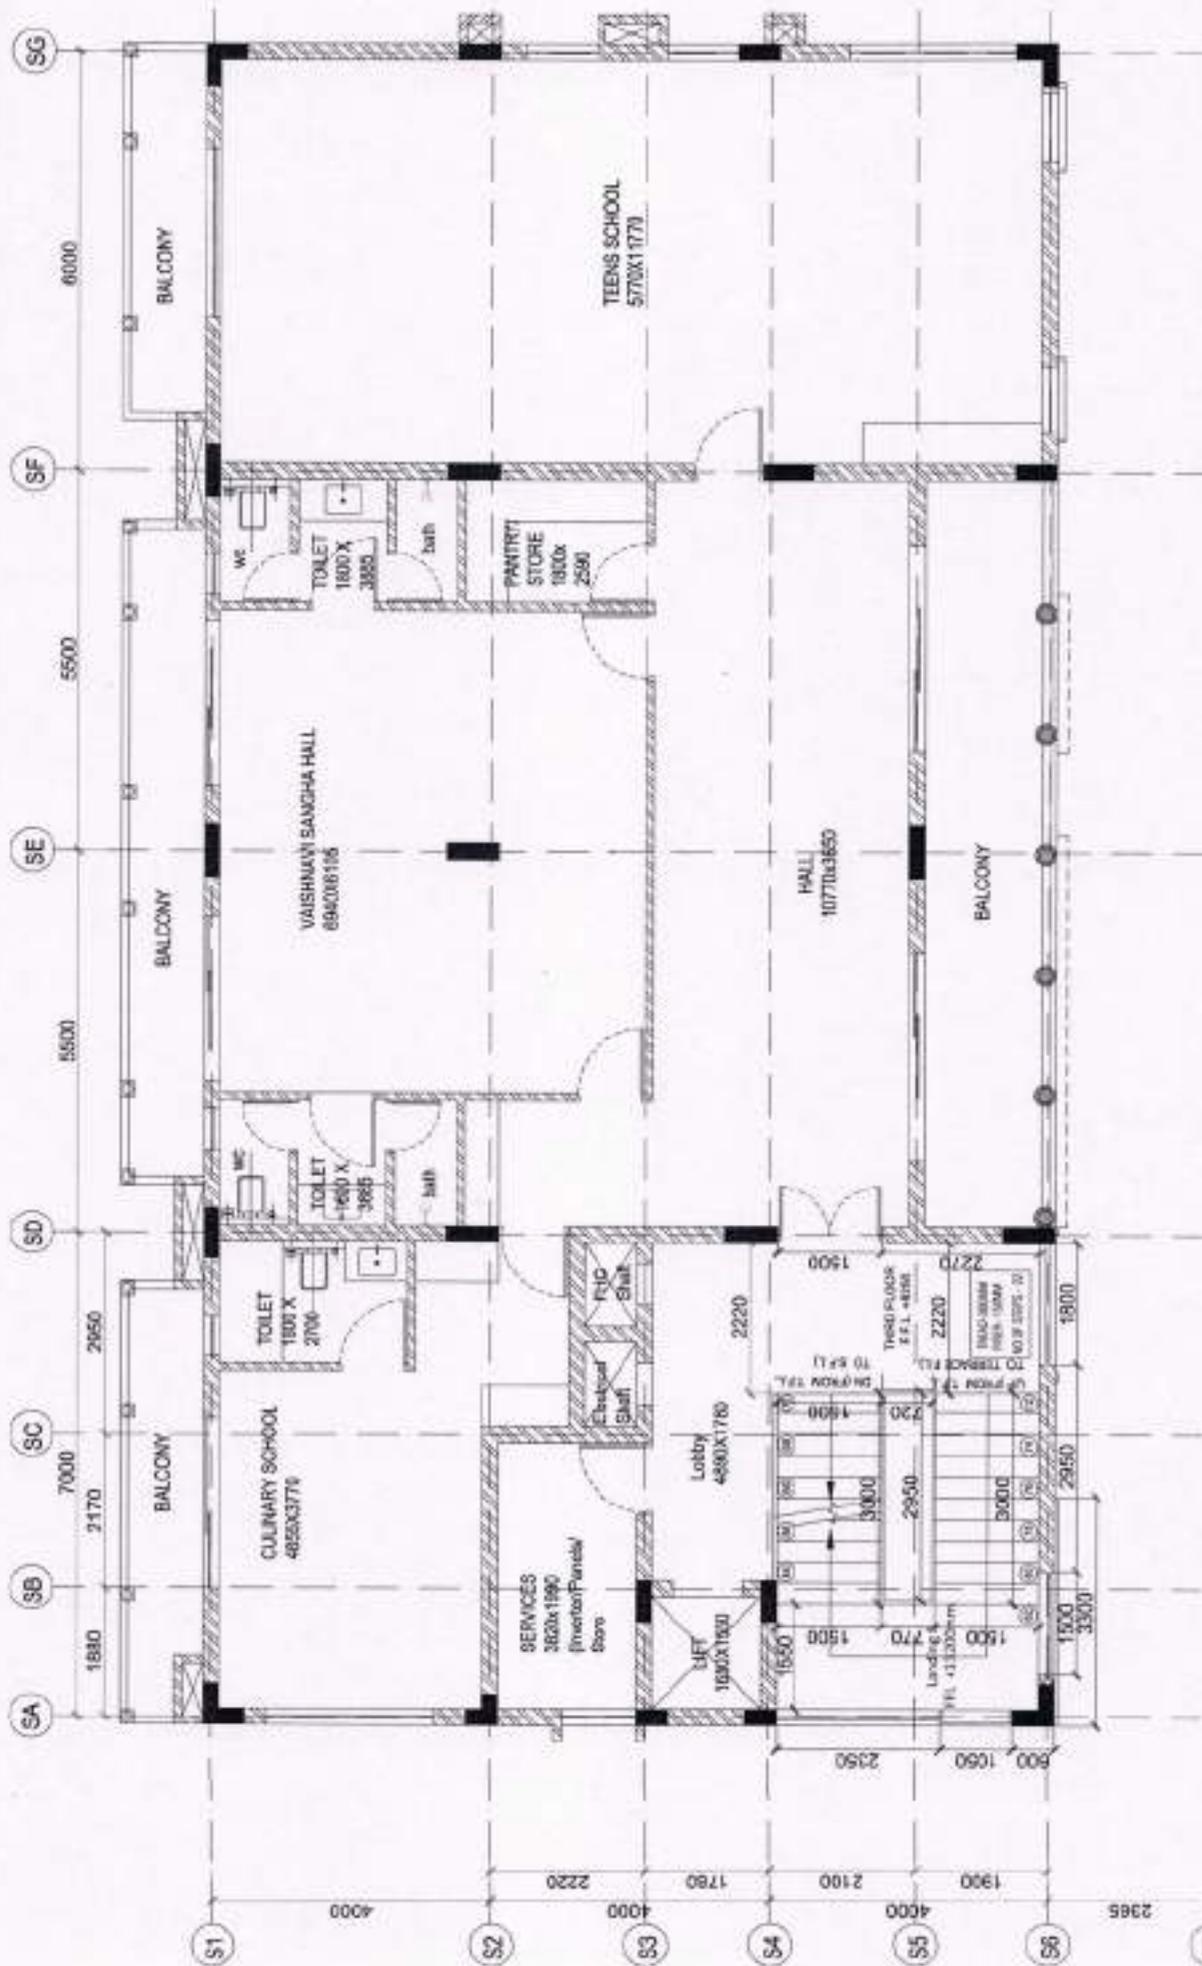

Mark


BUILT UP AREA:
275.67 SQM /
2969.43 SQFT

Third floor

(saraswati)

56

Handwritten signature

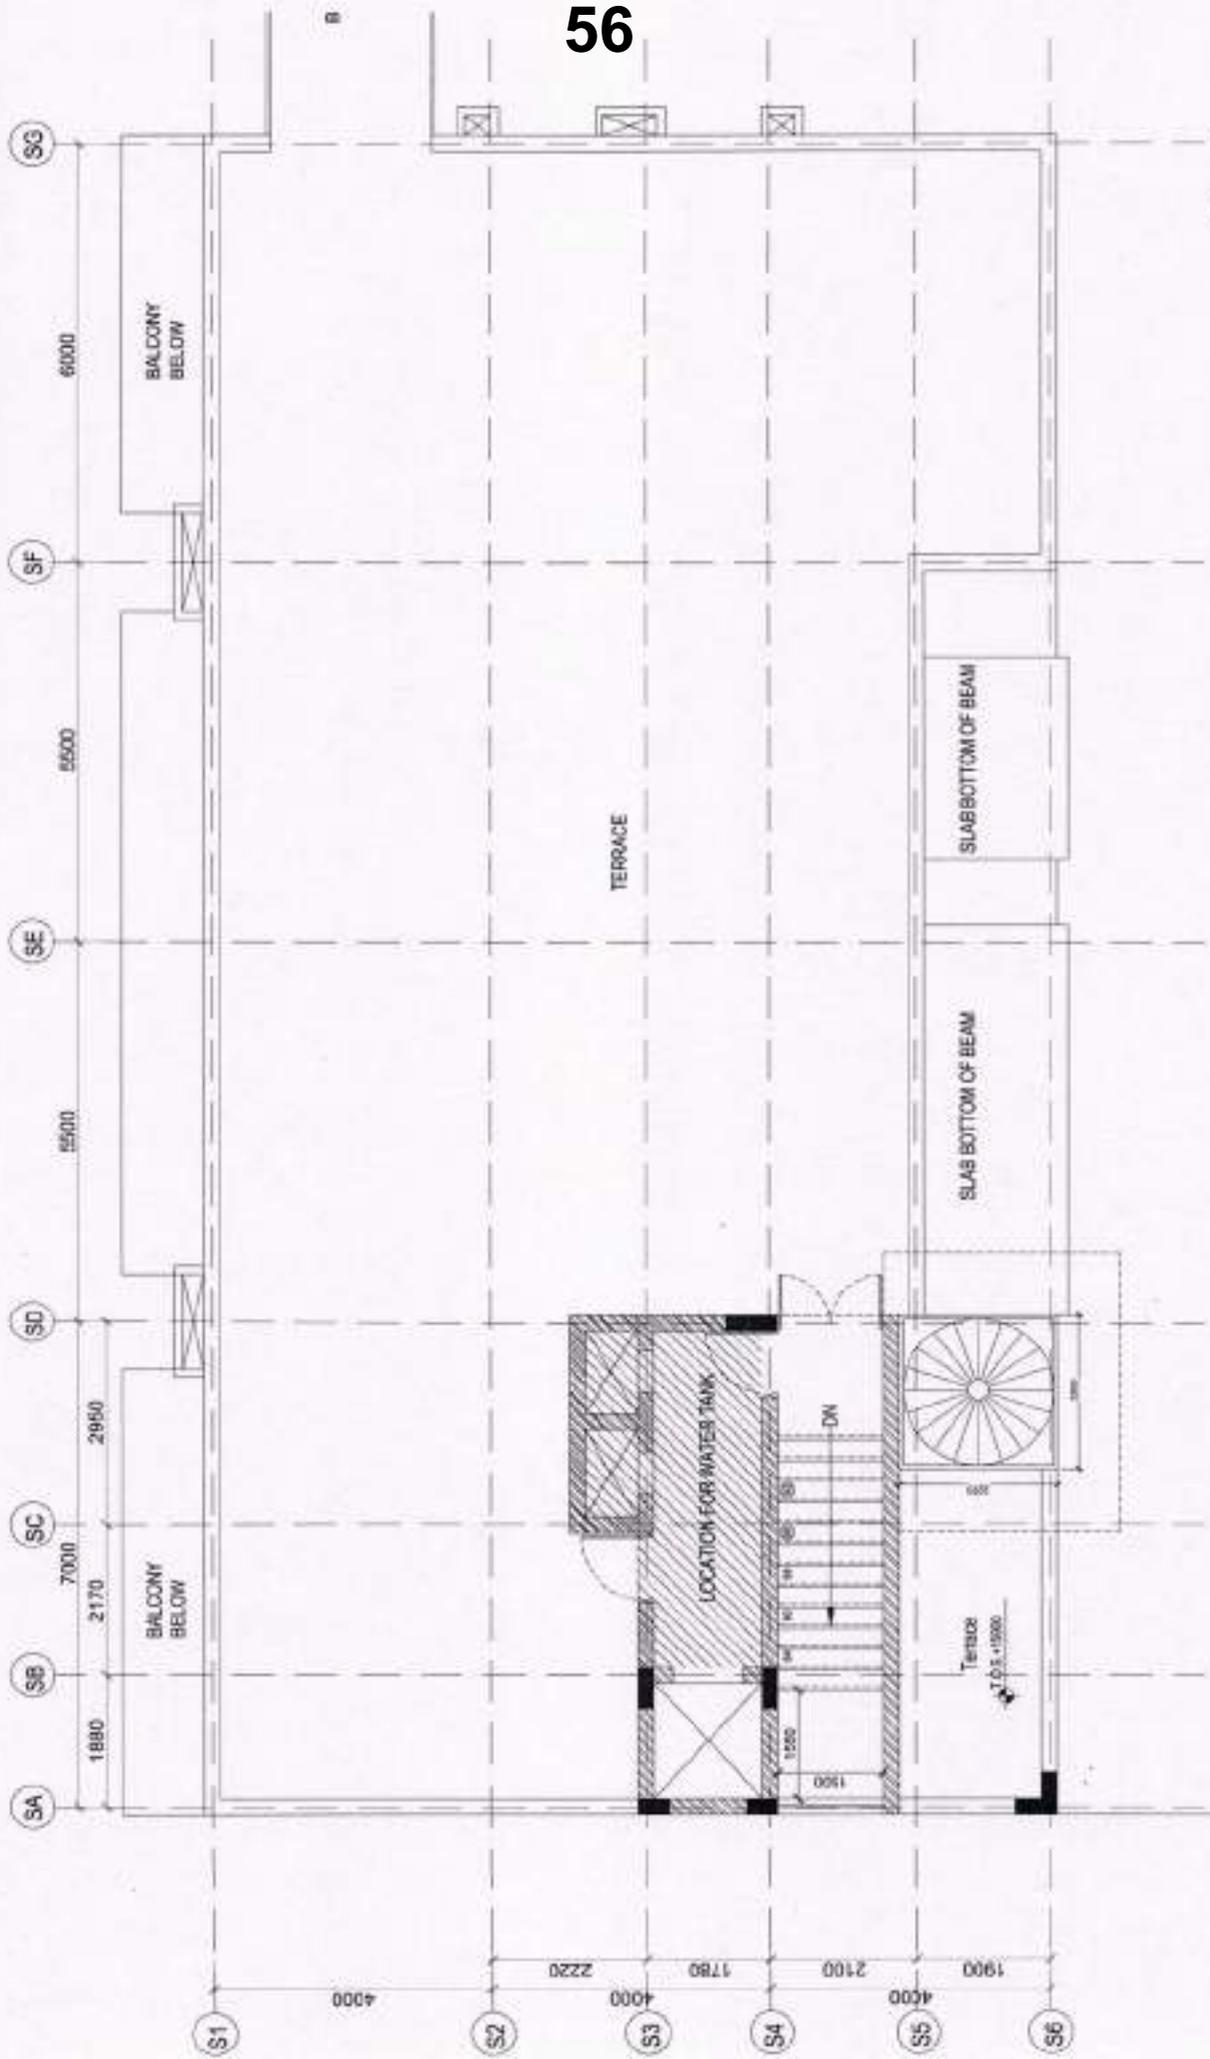

Terrace level plan



क्षेत्रीय कार्यालय, उत्तर प्रदेश प्रदूषण नियंत्रण बोर्ड

REGIONAL OFFICE, U. P. POLLUTION CONTROL BOARD

आवास विकास परिषद कालोनी, सेक्टर-10, योजना संख्या-3, ई.सी. इयागंज - 211019

Email-ropravagraj@uppcb.in

पत्रांक G00995 / NGT OA No. 215 / 2024

दिनांक 16/08/2024

मा0 एन0जी0टी0 प्रकरण
अतिआवश्यक / महत्वपूर्ण

सेवा में,

मेसर्स ईस्कान प्रयागराज,
ए-161, काशीराज नगर, बलुआघाट,
प्रयागराज।

विषय: मा0 राष्ट्रीय हरित अधिकरण, नई दिल्ली में योजित ओ0ए0 संख्या 215/2024 अंकित तिवारी बनाम ईस्कॉन प्रयागराज व अन्य में पारित आदेश दिनांक 10.05.2024 के अनुपालन के सम्बन्ध में।

महोदय,

कृपया उपरोक्त विषयक का सन्दर्भ ग्रहण करने का कष्ट करें। उक्त के सम्बन्ध में अवगत कराना है कि माननीय राष्ट्रीय हरित अधिकरण, नई दिल्ली में योजित ओ0ए0 संख्या 215/2024 अंकित तिवारी बनाम ईस्कॉन प्रयागराज व अन्य में पारित आदेश दिनांक 10.05.2024 को आदेश पारित किया गया है (छायाप्रति संलग्न), जिसके मुख्य अंश निम्नवत् है :-

".....1. In this Original Application, Applicant has raised the grievance that the Respondent No. 1 is carrying out unauthorized and illegal construction on the land situated in close proximity of River Yamuna and on the floodplain zone of River Yamuna. The stand of the applicant is that the construction is going on over Plot No. A/161 situated at Kasiraj Nagar, Baluaghat, Allahabad, Uttar Pradesh. The applicant present in person has pointed out that the Allahabad High Court in PIL No. 4003 of 2006 Re: Ganga Pollution Vs. State of U.P was considering the issue of illegal construction on the floodplain zone and discharge of sewage in the River Yamuna and Ganga. Applicant has also pointed out that the PIL No. 4003 of 2006 has been transferred to NGT by the Allahabad High Court by order dated 21.07.2023. In the said factual background the prayer of the applicant is to restrain the Respondent No. 1 from proceeding with the construction.

2. The OA raises substantial issue relating to compliance of the environmental norms....."

प्रश्नगत प्रकरण की सुनवाई मा0 एन0जी0टी0 में दिनांक 27.08.2024 को नियत है।

अतः उपरोक्त वर्णित तथ्यों के दृष्टिगत मा0 अधिकरण द्वारा प्रश्नगत प्रकरण में पारित आदेश के अनुपालन में निर्माणाधीन भवन मानचित्र, प्रयागराज विकास प्राधिकरण से स्वीकृत भवन मानचित्र, निर्माणाधीन स्थल का भूमि सम्बन्धी अभिलेख एवं सम्बन्धित विभागों से निर्गत अनापत्ति/अनुमति पत्र की प्रति 03 दिन के अन्दर इस कार्यालय को प्रेषित करना सुनिश्चित करें।

संलग्नक:- यथोपरि।

भवदीय,

(डॉ० एस0सी0 शुक्ला)

क्षेत्रीय अधिकारी 01/8/24

प्रतिलिपि:- मुख्य पर्यावरण अधिकारी (वृत्त-2), उ0प्र0 प्रदूषण नियंत्रण बोर्ड, लखनऊ को सूचनार्थ एवं आवश्यक कार्यवाही हेतु प्रेषित।

क्षेत्रीय अधिकारी 01/8/24



59
ISKCON

Altaf BTE
22/08/2024
Annexure-5

INTERNATIONAL SOCIETY FOR KRISHNA CONSCIOUSNESS

Founder-Acharya : His Divine Grace A.C. Bhaktivedanta Swami Prabhupada

Ref. :

To,
The Regional Officer,
Regional Office, U.P. Pollution Control Board,
Avas Vikas Parishad Colony, Sector-3, Yojana No.-3, Jhunsi,
Prayagraj-211019.

Date: 22/08/24.

Subject:- Reply to the Notice/Letter bearing
Patrank-G00775/WGT/O.A. No. 215/2024 dated
16/08/2024 issued by the Regional Officer, Regional Office,
U.P. Pollution Control Board, Prayagraj.

Respected Sir,

In response to the notice mentioned in the aforesaid subject, the
reply of undersigned is as under:-

1. That the International Society for Krishna Consciousness (in short 'ISKCON'), Head Office at Hare Krishna Land, Juhu, Mumbai-400049 is a Charitable Trust registered under the Societies Registration Act, 1860 (in short 'the Act of 1860') and Bombay Public Trust Act, 1956 and is having its own Memorandum of Association duly registered and approved with the concern Assistant Registrar of the Societies.
2. That the ISKCON is also having its Allahabad Unit (Now Prayagraj) situated at A/161, Kashiraj Nagar, Baluaghat, Allahabad (Now Prayagraj) (hereinafter shall be referred to as 'The Prayagraj Unit') and the construction in question has been raised upon a land, obtained through registered lease deed dated 20/02/1997 for 51 years from Maharaja Kashiraj Dharma Karya Nidhi, Ramnagar Fort, Varanasi through its Board of Trustees in favour of the ISKCON for its Prayagraj Unit. The Photostat copy of



Branch Address: Hare Krishna Dham, A/161 Kashirajnagar, Baluaghat, Prayagraj (U.P., India) – 211003

Head Office: Hare Krishna Land, Juhu, Mumbai-400049

Phone: +91 6387389090

Email: iskconprayagraj@gmail.com

Website: www.iskconprayagraj.org



60 ISKCON

INTERNATIONAL SOCIETY FOR KRISHNA CONSCIOUSNESS

Founder-Acharya : His Divine Grace A.C. Bhaktivedanta Swami Prabhupada

Ref. :

the aforesaid lease-deed dated 20/02/1997 is being enclosed herewith for kind perusal.

Date :

3. That the Prayagraj Unit had applied for sanctioning the revise map dated 27/11/2010 for an area of 7073.53 Square Meters for construction over the Municipal No. 161, Kashiraj Nagar, Baluaghat, Prayagraj, which was principally sanctioned by the then Allahabad Development Authority, Allahabad (Now known as Prayagraj Development Authority, Prayagraj **and hereinafter shall be referred to as 'the PDA'**) under its letter dated 07/12/2010 and the final sanction was accorded subsequently under the permission letter dated 06/01/2011. The Photostat copies of the aforesaid letters dated 07/12/2010 and 06/01/2011 are being collectively enclosed herewith for kind perusal.
4. Due to unavoidable circumstances, the construction as sanctioned under the aforesaid permission letter dated 06/01/2011 could not be raised. Accordingly, an application in year 2015 was moved by the ISKCON, Prayagraj Unit before the PDA, for extending the permission for revise map as granted under the aforesaid letter dated 06/01/2011, however when no action was communicated by the PDA, Prayagraj then another application dated 12/10/2018 was moved before the PDA, by ISKCON, Prayagraj Unit through its President for renewal of map, so sanctioned under the aforesaid letter dated 06/01/2011, The Photostat copies of the aforesaid letter dated 12/10/2018 is being enclosed herewith for kind perusal.
5. That no communication whatsoever has been received till date from the PDA in response to the aforesaid letter filed in year 2015 and letter dated 12/10/2018.



Branch Address: Hare Krishna Dham, A/161 Kashirajnagar, Baluaghat, Prayagraj (U.P., India) – 211003

Head Office: Hare Krishna Land, Juhu, Mumbai-400049

Phone: +91 6387389090

Email: iskconprayagraj@gmail.com

Website: www.iskconprayagraj.org



ISKCON

INTERNATIONAL SOCIETY FOR KRISHNA CONSCIOUSNESS

Founder-Acharya : His Divine Grace A.C. Bhaktivedanta Swami Prabhupada

Ref. :

Date :

6. That the undersigned is also following each and every norms as required to avoid the pollution and in this regard, all kind of wastes are being carried by the Waste Management of Nagar Nigam, Prayagraj on day to day basis and the necessary taxes are also being paid in that regard regularly and month to month.
7. That it is further necessary to point out that not even a single waste or any kind of pollution is being caused to the river YAMUNA or its bank by the undersigned in any manner whatsoever, while in fact every possible effort is regularly made by the undersigned to maintain the neatness and cleanness of the surrounding area including the river bank of holy YAMUNA as well as river itself. The Photostat copy of the receipt provided by the waste collection authority is being enclosed herewith for kind perusal.
8. That the undersigned is paying all type of taxes of essential services to the concern departments through whom it is being provided to it.
9. That the undersigned is also having a complete proper drainage facility connected to the nearest authorized chamber of Sewerage/Nagar Nigam Department and also paying the sewerage tax to the JALKAL Department. The Photostat copy of the payment receipt in context of the aforesaid payment of sewerage tax is being enclosed herewith for kind perusal. *Baluaghat sewerage system connected to MLDDSTP installed & commissioned at Naini, where sewage is treated, as per norms.* *Jay Prakash*
10. The Prayagraj Unit of ISKCON has been instrumental in maintaining the hygiene and cleanliness of the banks of the river but also has been playing a key role in installing the cultural and spiritual significance of this place by regular conduction of Yamuna Arati. The photos of Yamuna Arati is being enclosed herewith for kind perusal. *Jay Prakash*



Branch Address: Hare Krishna Dham, A/161 Kashirajnagar, Baluaghat, Prayagraj (U.P., India) – 211003

Head Office: Hare Krishna Land, Juhu, Mumbai-400049

Phone: +91 6387389090

Email: iskconprayagraj@gmail.com

Website: www.iskconprayagraj.org



62 ISKCON

INTERNATIONAL SOCIETY FOR KRISHNA CONSCIOUSNESS

Founder-Acharya : His Divine Grace A.C. Bhaktivedanta Swami Prabhupada

Ref. : 11. That in view of the aforesaid facts and circumstances as stated ^{Date:} herein above, there is no violation of any kind whatsoever on the part of the undersigned, which amounts to laying any pollution in violation of the rules and regulations of the Board. Accordingly, the instant reply may kindly be accepted in response to your notice/letter dated 16/08/2024 as mentioned under the subject.

Date:- 22/08/2024.

YOUR'S SINCERELY

Jay Prakash

**ISKCON, Prayagraj Unit,
A/161, Kashiraj Nagar,
Baluaghat, Prayagraj
through its
Temple Management
Committee (TMC)**



Branch Address: Hare Krishna Dham, A/161 Kashirajnagar, Baluaghat, Prayagraj (U.P., India) – 211003

Head Office: Hare Krishna Land, Juhu, Mumbai- 400049

Phone: +91 6387389090

Email: iskconprayagraj@gmail.com

Website: www.iskconprayagraj.org

347 99

अर्थदण्ड, समन शुल्क रसीद

क्रम संख्या..... (नियम 19[2] देखें) बुक संख्या.....
स्वास्थ्य विभाग नगर निगम, इलाहाबाद

धारा 385/467 के अन्तर्गत अर्थदण्ड/समन शुल्क

पुस्तक सं. 357 दिनांक 6/6/2024

रसीद सं. 59

इ. जॉन अर्चि

मन्त्री राज नगर

दिनांक 6/6/2024

घनराशि

चार हजार आठ सौ रुपये

₹. पैंसा

4800

4800

रसीद से मिलान करके यह सत्यापित किया जाता है कि
दिनांक.....को अर्थदण्ड समन शुल्क के रूप में
निर्गत रसीद व घनराशि सही है।

नगर स्वास्थ्य अधिकारी/

जोनल सिनेटरी आफिसर

मुख्य/स्वास्थ्य एवं सार्व निरीक्षक

नोट :— सफाई अभियान के अन्तर्गत उ. प्र. नगर निगम
अधिनियम की धारा 385/467 के अन्तर्गत यह
रसीद अर्थदण्ड/समन शुल्क के रूप में है इसका
उपयोग किसी अनुज्ञप्ति अथवा निगम के अन्य
देयों के रूप में मान्य न होगी।

यह लाइसेन्स नहीं है और न ही लाइसेन्स की
रसीद में इसका प्रयोग किया जा सकता है।



67

Annexure 6
दूरभाष: / Ph. : 0532-2369727

क्षेत्रीय कार्यालय, उत्तर प्रदेश प्रदूषण नियंत्रण बोर्ड

REGIONAL OFFICE, U. P. POLLUTION CONTROL BOARD

अवकाश विकास परिषद कालोनी, रोकेट-10, योजना संख्या-3, झूँसी, प्रयागराज - 211019

Email-roprayagraj@uppcb.in

पत्रांक G/00796/ N/A/OA/NO. 215/2024

दिनांक 16/08/2024

मा0 एन0जी0टी0 प्रकरण
अतिआवश्यक/महत्वपूर्ण

सेवा में,

उपाध्यक्ष महोदय,
प्रयागराज विकास प्राधिकरण,
प्रयागराज।

विषय: मा0 राष्ट्रीय हरित अधिकरण, नई दिल्ली में योजित ओ0ए0 संख्या 215/2024 अंकित तिवारी बनाम ईस्कॉन प्रयागराज व अन्य में पारित आदेश दिनांक 10.05.2024 के अनुपालन के सम्बन्ध में।
महोदय,

कृपया उपरोक्त विषयक का सन्दर्भ ग्रहण करने का कष्ट करें। उक्त के सम्बन्ध में अवगत कराना है कि माननीय राष्ट्रीय हरित अधिकरण, नई दिल्ली में योजित ओ0ए0 संख्या 215/2024 अंकित तिवारी बनाम ईस्कॉन प्रयागराज व अन्य में पारित आदेश दिनांक 10.05.2024 को आदेश पारित किया गया है (छायाप्रति संलग्न), जिसके मुख्य अंश निम्नवत् है :-

".....1. In this Original Application, Applicant has raised the grievance that the Respondent No. 1 is carrying out unauthorized and illegal construction on the land situated in close proximity of River Yamuna and on the floodplain zone of River Yamuna. The stand of the applicant is that the construction is going on over Plot No. A/161 situated at Kasiraj Nagar, Baluaghat, Allahabad, Uttar Pradesh. The applicant present in person has pointed out that the Allahabad High Court in PIL No. 4003 of 2006 Re: Ganga Pollution Vs. State of U.P was considering the issue of illegal construction on the floodplain zone and discharge of sewage in the River Yamuna and Ganga. Applicant has also pointed out that the PIL No. 4003 of 2006 has been transferred to NGT by the Allahabad High Court by order dated 21.07.2023. In the said factual background the prayer of the applicant is to restrain the Respondent No. 1 from proceeding with the construction.

2. The OA raises substantial issue relating to compliance of the environmental norms....."

मा0 एन0जी0टी0 में प्रश्नगत प्रकरण की सुनवाई दिनांक 27.08.2024 को नियत है।

मा0 अधिकरण द्वारा प्रश्नगत प्रकरण में पारित आदेश के अनुपालन में उ0प्र0 प्रदूषण नियंत्रण बोर्ड की तरफ से भी रिस्पॉंस रिपोर्ट मा0 अधिकरण में दाखिल की जानी है। अतः अनुरोध है कि मा0 अधिकरण द्वारा पारित आदेश के सन्दर्भ में मेसर्स ईस्कॉन प्रयागराज, ए-161, काशीराज नगर, बलुआघाट, प्रयागराज द्वारा कराये जा रहे भवन निर्माण कार्य के सम्बन्ध में विभागीय आख्या (बिल्डिंग मैप यदि स्वीकृत किया गया हो) एवं अन्य कार्यवाही से इस कार्यालय को उपलब्ध कराने का कष्ट करें, जिससे अग्रिम कार्यवाही की जा सके।

संलग्नक:-यथोपरि।

भवदीय,


(डॉ0 एस0सी0 शुक्ला) 16/8/24

क्षेत्रीय अधिकारी 0/c

प्रतिलिपि:-मुख्य पर्यावरण अधिकारी (वृत्त-2), उ0प्र0 प्रदूषण नियंत्रण बोर्ड, लखनऊ को सूचनार्थ एवं आवश्यक कार्यवाही हेतु प्रेषित।



क्षेत्रीय अधिकारी 16/8/24

0/c




68

Annexure-7
दूरभाष: / Ph. : 0532-2569727

क्षेत्रीय कार्यालय, उत्तर प्रदेश प्रदूषण नियंत्रण बोर्ड

REGIONAL OFFICE, U. P. POLLUTION CONTROL BOARD

आवासीय विकास परिषद कार्लोनी, सेक्टर-10, योजना संख्या-3, झूली, प्रयागराज - 211019

Email-ropravagraj@uppcb.in

पत्रांक 600704 / NUT OANQ. 215/2024

दिनांक 20/08/2024

मा0 एन0जी0टी0 प्रकरण
अतिआवश्यक / महत्वपूर्ण

सेवा में,

अधिसासी अभियन्ता,
बाढ़ कार्यखण्ड, सिंचाई विभाग,
प्रयागराज।

विषय: मा0 राष्ट्रीय हरित अधिकरण, नई दिल्ली में योजित ओ0ए0 संख्या 215/2024 अंकित तिवारी बनाम ईस्कॉन प्रयागराज व अन्य में पारित आदेश दिनांक 10.05.2024 के अनुपालन के सम्बन्ध में।

महोदय,

कृपया उपरोक्त विषयक का सन्दर्भ ग्रहण करने का कष्ट करें। उक्त के सम्बन्ध में अवगत कराना है कि माननीय राष्ट्रीय हरित अधिकरण, नई दिल्ली में योजित ओ0ए0 संख्या 215/2024 अंकित तिवारी बनाम ईस्कॉन प्रयागराज व अन्य में पारित आदेश दिनांक 10.05.2024 को आदेश पारित किया गया है (छायाप्रति संलग्न), जिसके मुख्य अंश निम्नवत् है :-

".....1. In this Original Application, Applicant has raised the grievance that the Respondent No. 1 is carrying out unauthorized and illegal construction on the land situated in close proximity of River Yamuna and on the floodplain zone of River Yamuna. The stand of the applicant is that the construction is going on over Plot No. A/161 situated at Kasiraj Nagar, Baluaghat, Allahabad, Uttar Pradesh. The applicant present in person has pointed out that the Allahabad High Court in PIL No. 4003 of 2006 Re: Ganga Pollution Vs. State of U.P was considering the issue of illegal construction on the floodplain zone and discharge of sewage in the River Yamuna and Ganga. Applicant has also pointed out that the PIL No. 4003 of 2006 has been transferred to NGT by the Allahabad High Court by order dated 21.07.2023. In the said factual background the prayer of the applicant is to restrain the Respondent No. 1 from proceeding with the construction.

2. The OA raises substantial issue relating to compliance of the environmental norms....."

प्रश्नगत प्रकरण की सुनवाई मा0 एन0जी0टी0 में दिनांक 27.08.2024 को नियत है।

अतः उपरोक्त वर्णित तथ्यों के दृष्टिगत मा0 अधिकरण द्वारा प्रश्नगत प्रकरण में पारित आदेश के अनुपालन में यमुना नदी एवं गंगा नदी, प्रयागराज के फ्लड प्लेन जोन डिमार्केशन के सम्बन्ध में आख्या इस कार्यालय को अविलम्ब उपलब्ध कराने का कष्ट करें, जिससे अग्रिम कार्यवाही की जा सके।

संलग्नक:-यथोपरि।

भवदीय,


20/08/24
(डॉ० एस0सी0 शुक्ला)

क्षेत्रीय अधिकारी 0/c

प्रतिलिपि:-मुख्य पर्यावरण अधिकारी (वृत्त-2), उ0प्र0 प्रदूषण नियंत्रण बोर्ड, लखनऊ को सूचनार्थ एवं आवश्यक कार्यवाही हेतु प्रेषित।


20/08/24
क्षेत्रीय अधिकारी 0/c

प्रेषक,

अधिकासी अभियन्ता
बाढ़ कार्य खण्ड, प्रयागराज।

सेवा में,

क्षेत्रीय अधिकारी
उत्तर प्रदेश प्रदूषण नियंत्रण बोर्ड,
प्रयागराज।

पत्रांक: 1644/बाकाअप्र/कोर्ट केस/दिनांक: 21-08, 2024

विषय:- मा० राष्ट्रीय हरित अधिकरण, नई दिल्ली में योजित ओ०ए० संख्या
215/2024 अंकित तियारी बनाम ईस्कॉन प्रयागराज व अन्य में पारित आदेश
दिनांक 10.05.2024 के अनुपालन के सम्बन्ध में।

सन्दर्भ: आपका पत्रांक G00784/NGT O.A.No-215/2024/दिनांक 20.08.2024

महोदय,

कृपया उपरोक्त विषयक सन्दर्भित पत्र का अवलोकन करने की कृपा करें, जिसके
द्वारा यमुना नदी एवं गंगा नदी प्रयागराज के प्लड प्लेन जोन डिमार्केशन के सम्बन्ध
में आख्या उपलब्ध कराने की वांछना की गयी है। जिसके सम्बन्ध में निर्गत
शासनादेश संलग्न किया गया है, जिसमें विभिन्न विभागों द्वारा प्लड प्लेन जोन का
निर्धारण निम्नांकित आधार पर किये जाने के मार्गदर्शी निर्देश दिये गये हैं जो निम्नवत
है:-1- गंगा नदी के किनारों की गणना प्लड प्लेन जोन के अनुसार ही की जायेगी।
प्लड प्लेन जोन की परिभाषा प्रमुख अभियन्ता, सिंचाई एवं जल संसाधन विभाग
उ०प्र०, लखनऊ के पत्रांक 38/काप्रअ/यूनिट-9/अगिम-3, दिनांक 15.01.2015 के
अनुसार की जायेगी:-

- (I) जहाँ नदी के दोनों ओर मार्जिनल तटबंध निर्मित हैं ऐसे स्थानों पर दो
तटबंधों के मध्य का क्षेत्र।
- (II) जहाँ नदी के दोनों ओर मार्जिनल तटबंध निर्मित नहीं हैं ऐसे स्थानों पर
शहरी क्षेत्रों में 1:50 आढ़ आर्वत का डूब क्षेत्र एवं ग्रामीण क्षेत्रों में 1:25
बाढ़ आर्वत का डूब क्षेत्र।

वर्तमान में प्रयागराज में यमुना नदी में सिंचाई विभाग द्वारा कोई प्लड प्लेन
निर्धारित नहीं किया गया है।

अतः उपरोक्त शासनादेश के अनुसार आवश्यक कार्यवाही की जाये।

A.K.
Jana
22/8/24

पत्रांक: /बाकाअप्र/कोर्ट केस/दिनांक

प्रतिलिपि श्री अनिल कुमार यादव सहायक अभियन्ता चतुर्थ बाढ़ कार्य खण्ड
प्रयागराज को सूचनार्थ प्रेषित है।

22/08/2024

भवदीय
[Signature]
(डी०एन० शुक्ल)
अधिकासी अभियन्ता



70

Annexure-9
दूरभाष: / Ph.: 0532-2569727

क्षेत्रीय कार्यालय, उत्तर प्रदेश प्रदूषण नियंत्रण बोर्ड
REGIONAL OFFICE, U. P. POLLUTION CONTROL BOARD

आवास विकास परिषद कालोनी, सेक्टर-10, योजना संख्या-3, झूँसी, प्रयागराज - 211019

Email-roprayagraj@uppcb.in

पत्रांक G700795/ NGT OA No. 215/2024

दिनांक 21/08/2024

सेवा में,

परियोजना प्रबन्धक,
गंगा प्रदूषण नियंत्रण इकाई,
उ०प्र० जल निगम (ग्रामीण)
नैनी, प्रयागराज।

मा० एन०जी०टी० प्रकरण
अतिआवश्यक/महत्वपूर्ण

विषय:- मा० राष्ट्रीय हरित अधिकरण, नई दिल्ली में योजित ओ०ए० संख्या 215/2024 अंकित तिवारी बनाम ईस्कॉन प्रयागराज व अन्य में पारित आदेश दिनांक 10.05.2024 के अनुपालन के सम्बन्ध में।

महोदय,

कृपया उपरोक्त विषयक का सन्दर्भ ग्रहण करने का कष्ट करें। उक्त के सम्बन्ध में अवगत कराना है कि माननीय राष्ट्रीय हरित अधिकरण, नई दिल्ली में योजित ओ०ए० संख्या 215/2024 अंकित तिवारी बनाम ईस्कॉन प्रयागराज व अन्य में पारित आदेश दिनांक 10.05.2024 को आदेश पारित किया गया है (छायाप्रति संलग्न), जिसके मुख्य अंश निम्नवत् है :-

".....1. In this Original Application, Applicant has raised the grievance that the Respondent No. 1 is carrying out unauthorized and illegal construction on the land situated in close proximity of River Yamuna and on the floodplain zone of River Yamuna. The stand of the applicant is that the construction is going on over Plot No. A/161 situated at Kasiraj Nagar, Baluaghat, Allahabad, Uttar Pradesh. The applicant present in person has pointed out that the Allahabad High Court in PIL No. 4003 of 2006 Re: Ganga Pollution Vs. State of U.P was considering the issue of illegal construction on the floodplain zone and discharge of sewage in the River Yamuna and Ganga. Applicant has also pointed out that the PIL No. 4003 of 2006 has been transferred to NGT by the Allahabad High Court by order dated 21.07.2023. In the said factual background the prayer of the applicant is to restrain the Respondent No. 1 from proceeding with the construction.

2. The OA raises substantial issue relating to compliance of the environmental norms....."

प्रश्नगत प्रकरण की सुनवाई मा० एन०जी०टी० में दिनांक 27.08.2024 को नियत है।

अतः उपरोक्त वर्णित तथ्यों के दृष्टिगत मा० अधिकरण द्वारा प्रश्नगत प्रकरण में पारित आदेश के क्रम में मेसर्स ईस्कॉन प्रयागराज, भू-खण्ड संख्या ए/161, काशीराज नगर, बलुआ घाट, प्रयागराज से जनित सीवेज के निस्तारण एवं ट्रीटमेन्ट के सम्बन्ध में रिपोर्ट अविलम्ब इस कार्यालय को प्रेषित करने का कष्ट करें, जिससे अग्रिम कार्यवाही की जा सके।

संलग्नक:-यथोपरि।

भवदीय,

(डॉ० एस०सी० शुक्ला) 21/08/24

क्षेत्रीय अधिकारी व/

प्रतिलिपि:-मुख्य पर्यावरण अधिकारी (वृत्त-2), उ०प्र० प्रदूषण नियंत्रण बोर्ड, लखनऊ को सूचनार्थ एवं आवश्यक कार्यवाही हेतु प्रेषित।

क्षेत्रीय अधिकारी 21/08/24

ok



कार्यालय परियोजना प्रबन्धक,
गंगा प्रदूषण नियंत्रण इकाई,
उ० प्र० जल निगम(ग्रामीण), प्रयागराज

Email - pm1ganga.uli@nrbod@gmail.com

पत्रांक : 1184 / NGT / 10

दिनांक: 22/08/2024

सेवा में,

क्षेत्रीय अधिकारी,
उ०प्र० प्रदूषण नियंत्रण बोर्ड,
प्रयागराज

विषय:- मा० राष्ट्रीय हरित अधिकरण, नई दिल्ली में योजित ओ० ए० सं० 215/2024 अंकित तिथारी बनाम इस्कॉन प्रयागराज व अन्य में पारित आदेश दिनांक 10.05.2024 के अनुपालन के सम्बन्ध में।

महोदय,

उपरोक्त विषयक अपने पत्रांक G00795/NGT OA No. 215/2024 दिनांक 21.08.2024 के द्वारा मांगी गई रिपोर्ट के सम्बन्ध में अवगत कराना है कि बलुआघाट क्षेत्र में नमामि गंगे कार्यक्रम के अन्तर्गत M/s L&T Construction के द्वारा सीवर नेटवर्क बिछाये जाने का कार्य किया गया था। वर्तमान में उक्त नेटवर्क का श्राव 80 एमएलडी गऊघाट पम्पिंग स्टेशन पर एकत्रित होता है। तदोपरान्त श्राव को पम्पिंग करते हुए 80 एमएलडी नैनी एसटीपी में भेजा जाता है। एसटीपी पर सीवेज श्राव का शोधन मानक के अनुरूप किया जाता है।

भवदीय

(एस. एस. परमार)
परियोजना प्रबन्धक

पु०सं० एवं दिनांक-उपरोक्तानुसार।

प्रतिलिपि-अधीक्षण अभियन्ता, मण्डल कार्यालय, उ०प्र० जल निगम(ग्रामीण), प्रयागराज को सूचनार्थ एवं आवश्यक कार्यवाही हेतु प्रेषित।

परियोजना प्रबन्धक

A/E
Tanus
22/08/24

22/08/2024